



PLANTA COBERTA

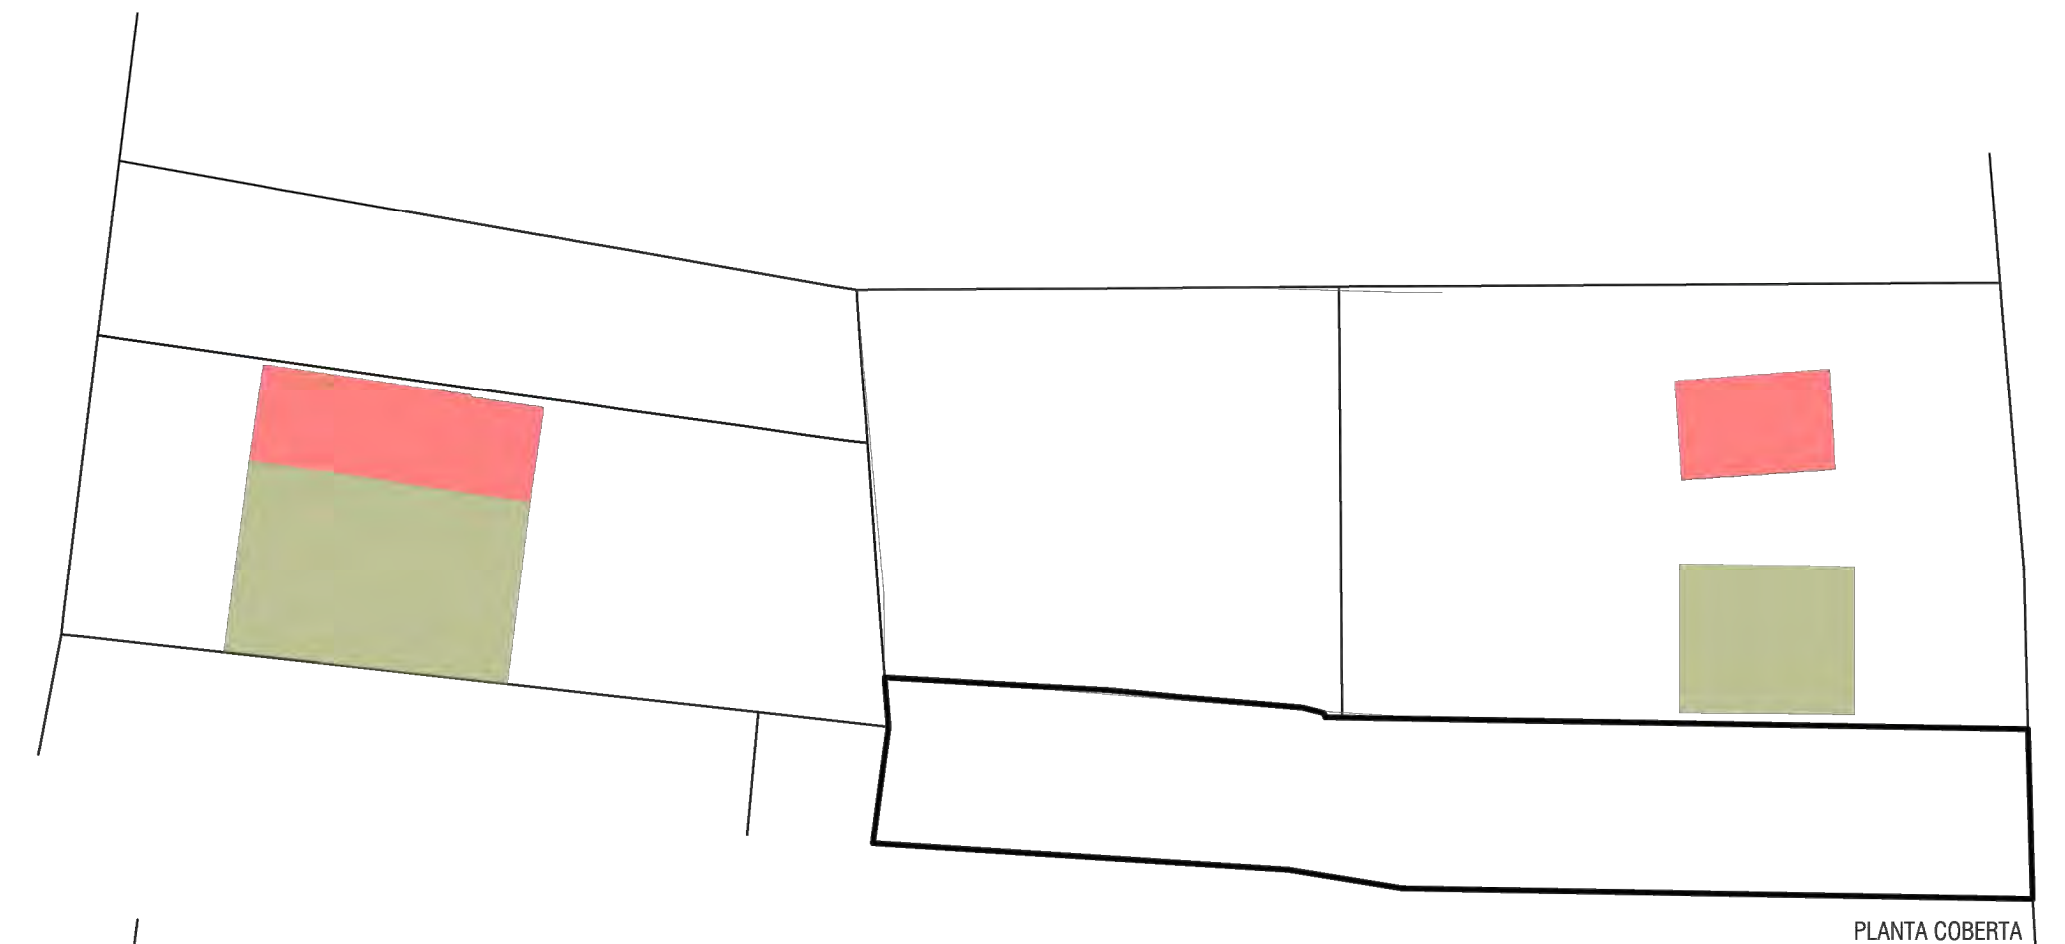


PLANTA COBERTA




PLANTA SEGONA

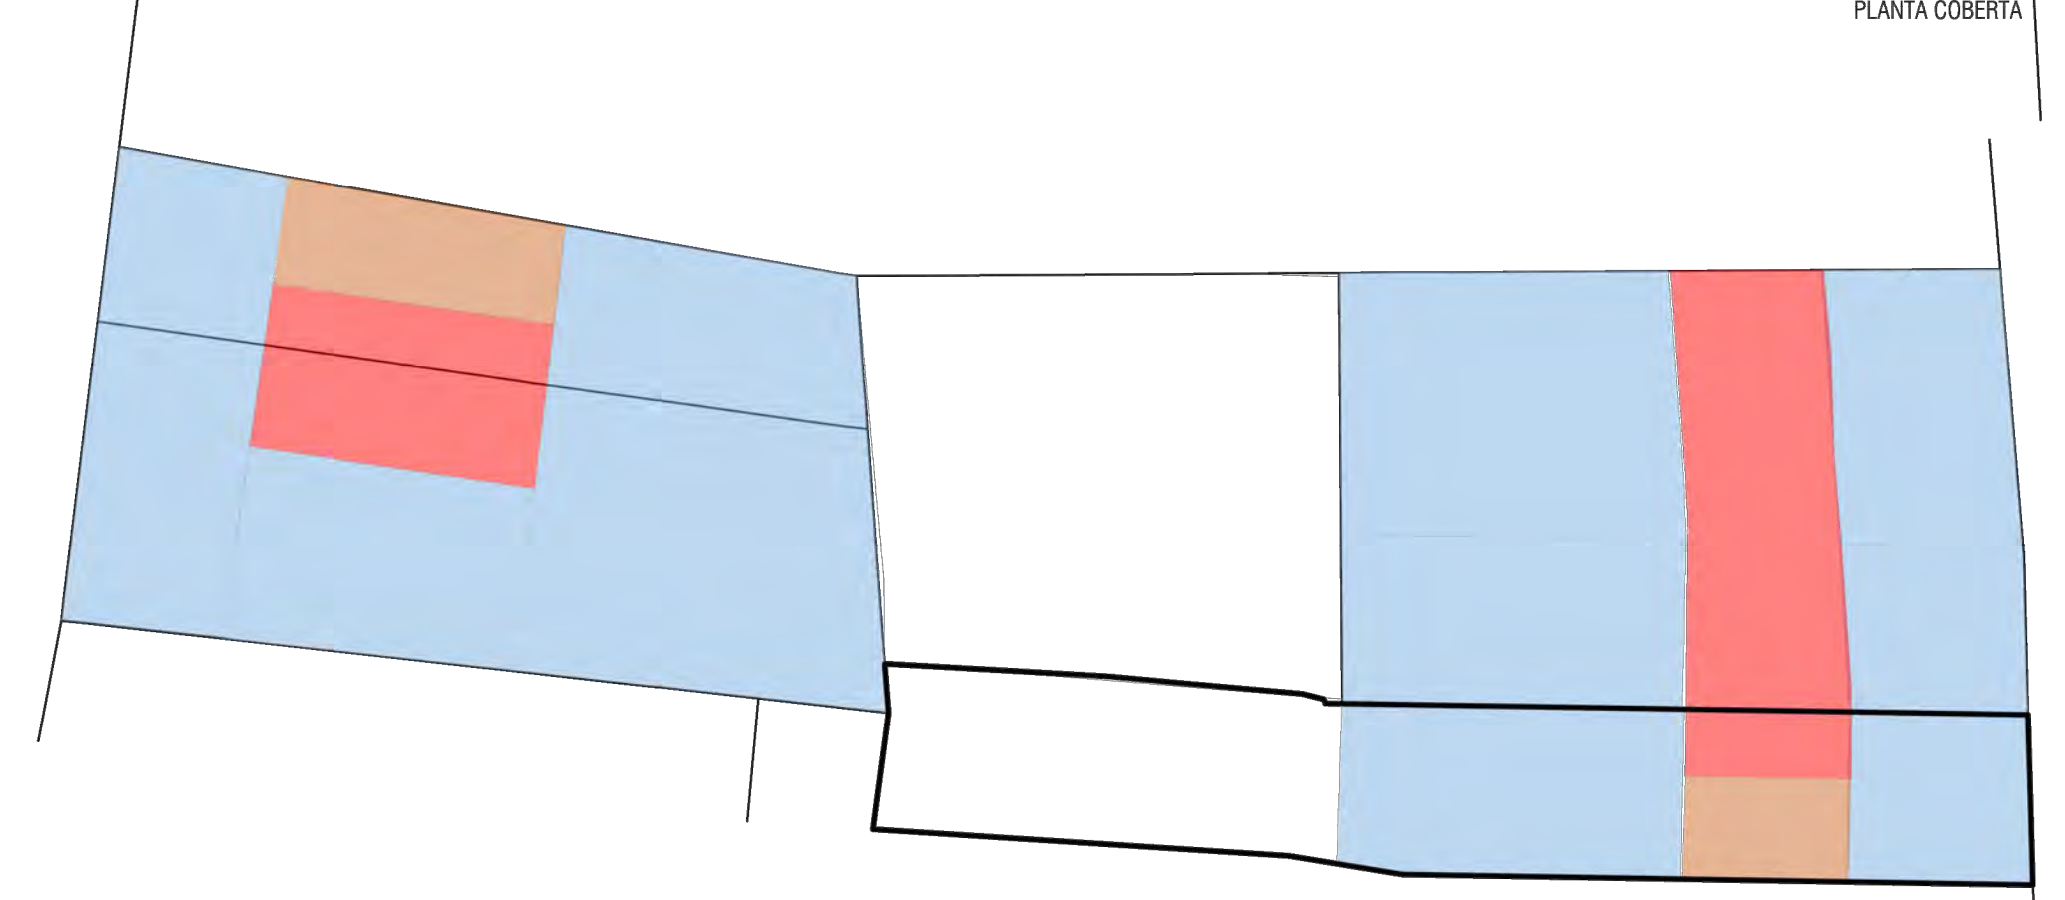

PLANTA SEGONA

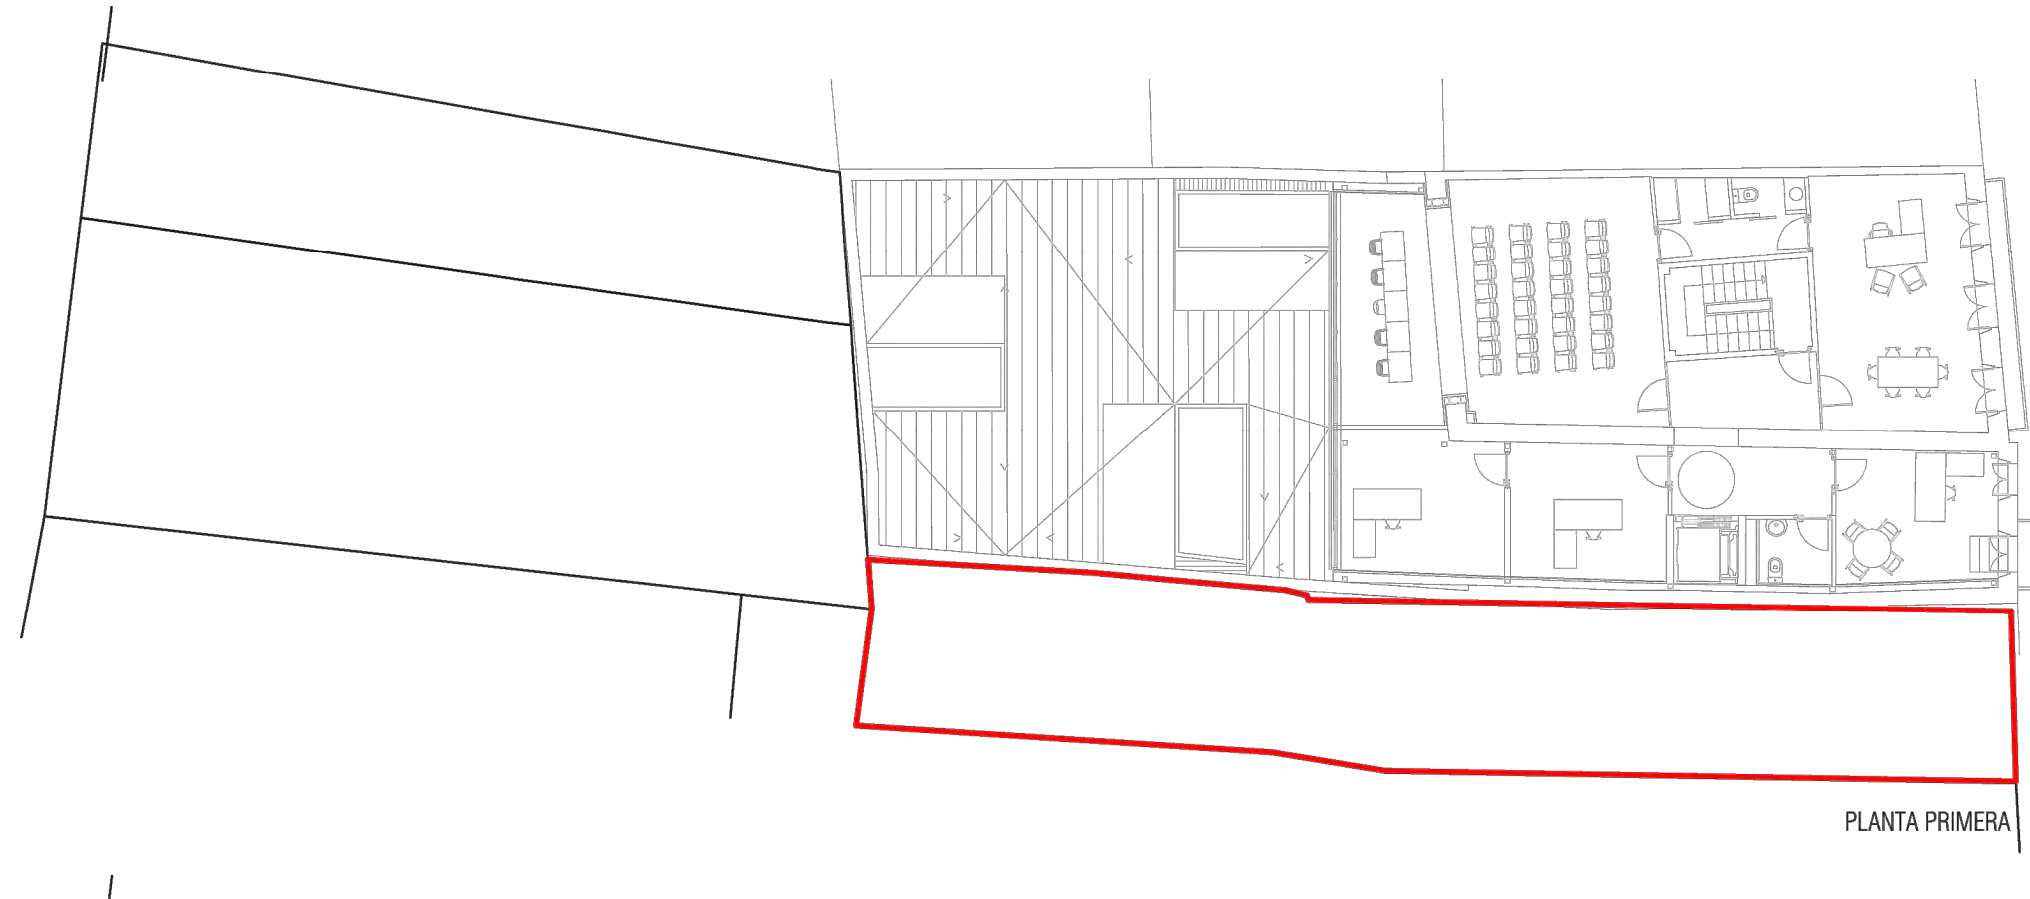


PLANTA PRIMERA

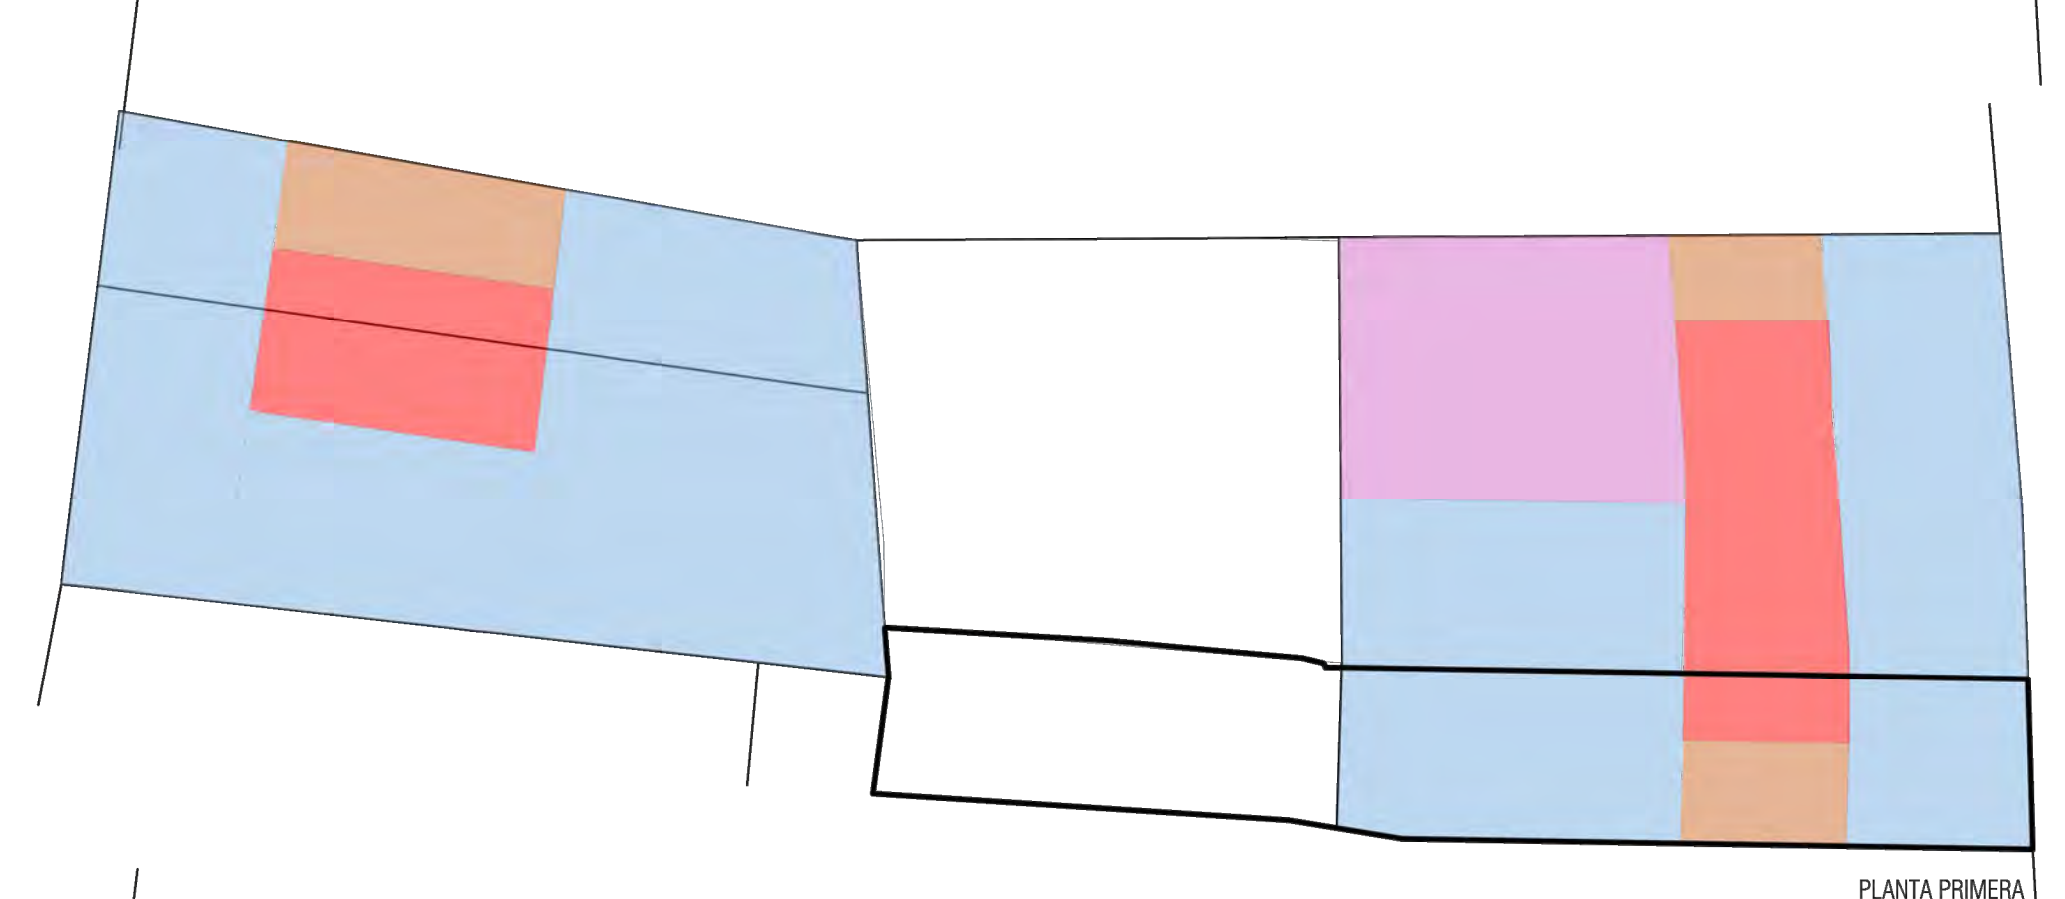

PLANTA PRIMERA



PLANTA BAIXA

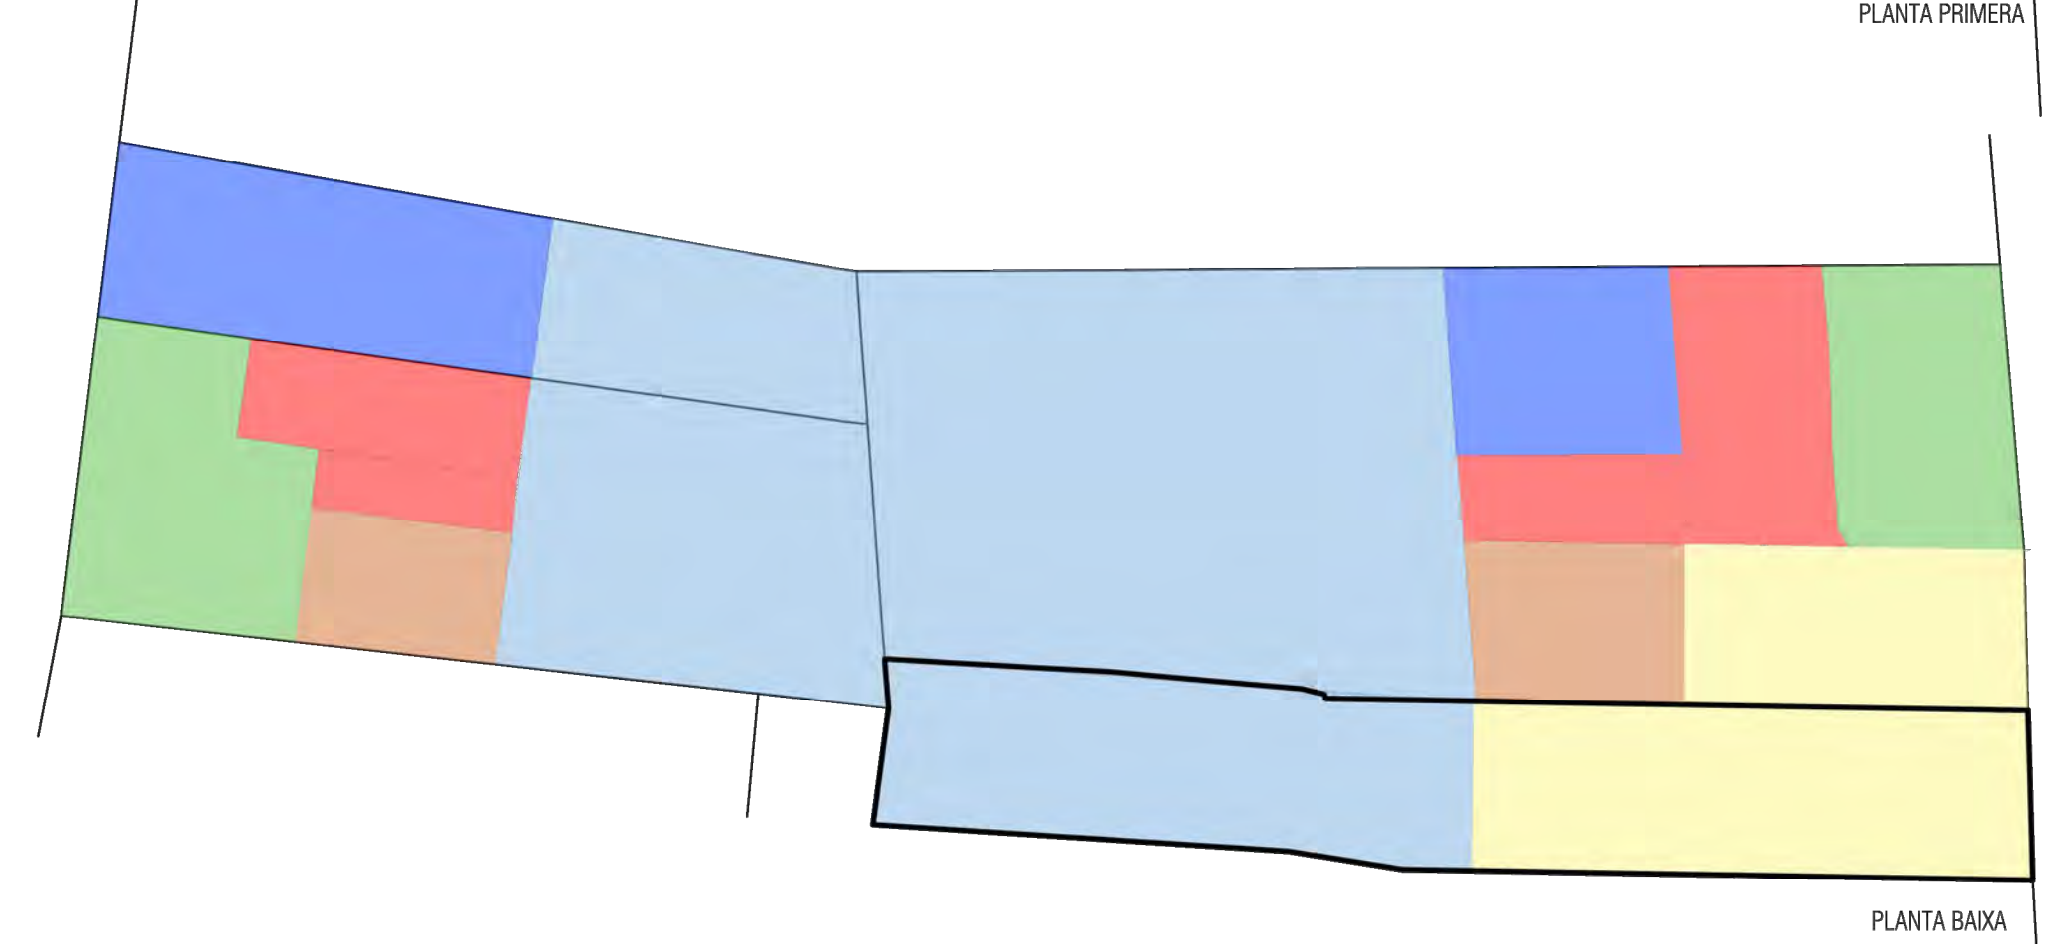

PLANTA BAIXA



- VESTÍBUL
- OMAC
- OFICINES
- NUCLI DE COMUNICACIONS
- SERVEIS
- MAGATZEM
- SALA D'ACTES
- INSTAL·LACIONS

PLA D'ORDENACIÓ URBANÍSTICA MUNICIPAL
LA CANONJA

ANNEX II

MODIFICACIÓ PUNTUAL -8-
ESQUEMES DE PROGRAMA PER CONJUGAR
L'EDIFICACIÓ DEL RAVAL, 7 AMB L'ACTUAL AJUNTAMENT

Novembre 2022
Miquel Orellana i Gavaldà
Daniel Marcelo Martí

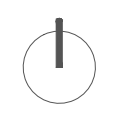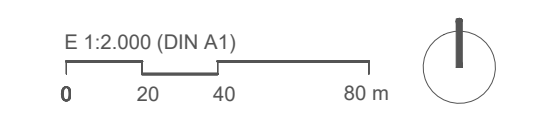

arquitectes municipals

