




PLAN ESPECIAL URBANÍSTICO DE LA NUEVA LÍNEA SUBTERRÁNEA A 110 KV S.E.
TARRAGONA- S.E. MESSER T.M. DE LA CANONJA.

PLANOS DE INFORMACIÓN.

INFORMATIVOS

- I-01 Situación y Emplazamiento
- I-02 Ortofoto
- I-03 Catastro
- I-04 Clasificación del suelo
- I-05 Planeamiento territorial
- I-06 Planeamiento urbanístico
- I-07 Servidumbre aeronáutica 1 de 2
- I-07 Servidumbre aeronáutica 2 de 2
- I-08 Plan director terminal intermodal
- I-09 Servidumbres ferroviarias 1 de 5
- I-09 Servidumbres ferroviarias 2 de 5
- I-09 Servidumbres ferroviarias 3 de 5
- I-09 Servidumbres ferroviarias 4 de 5
- I-09 Servidumbres ferroviarias 5 de 5
- I-10 Servidumbres N-340
- I-11 Servidumbres Agència Catalana de l'Aigua
- I-12 Reportaje fotográfico

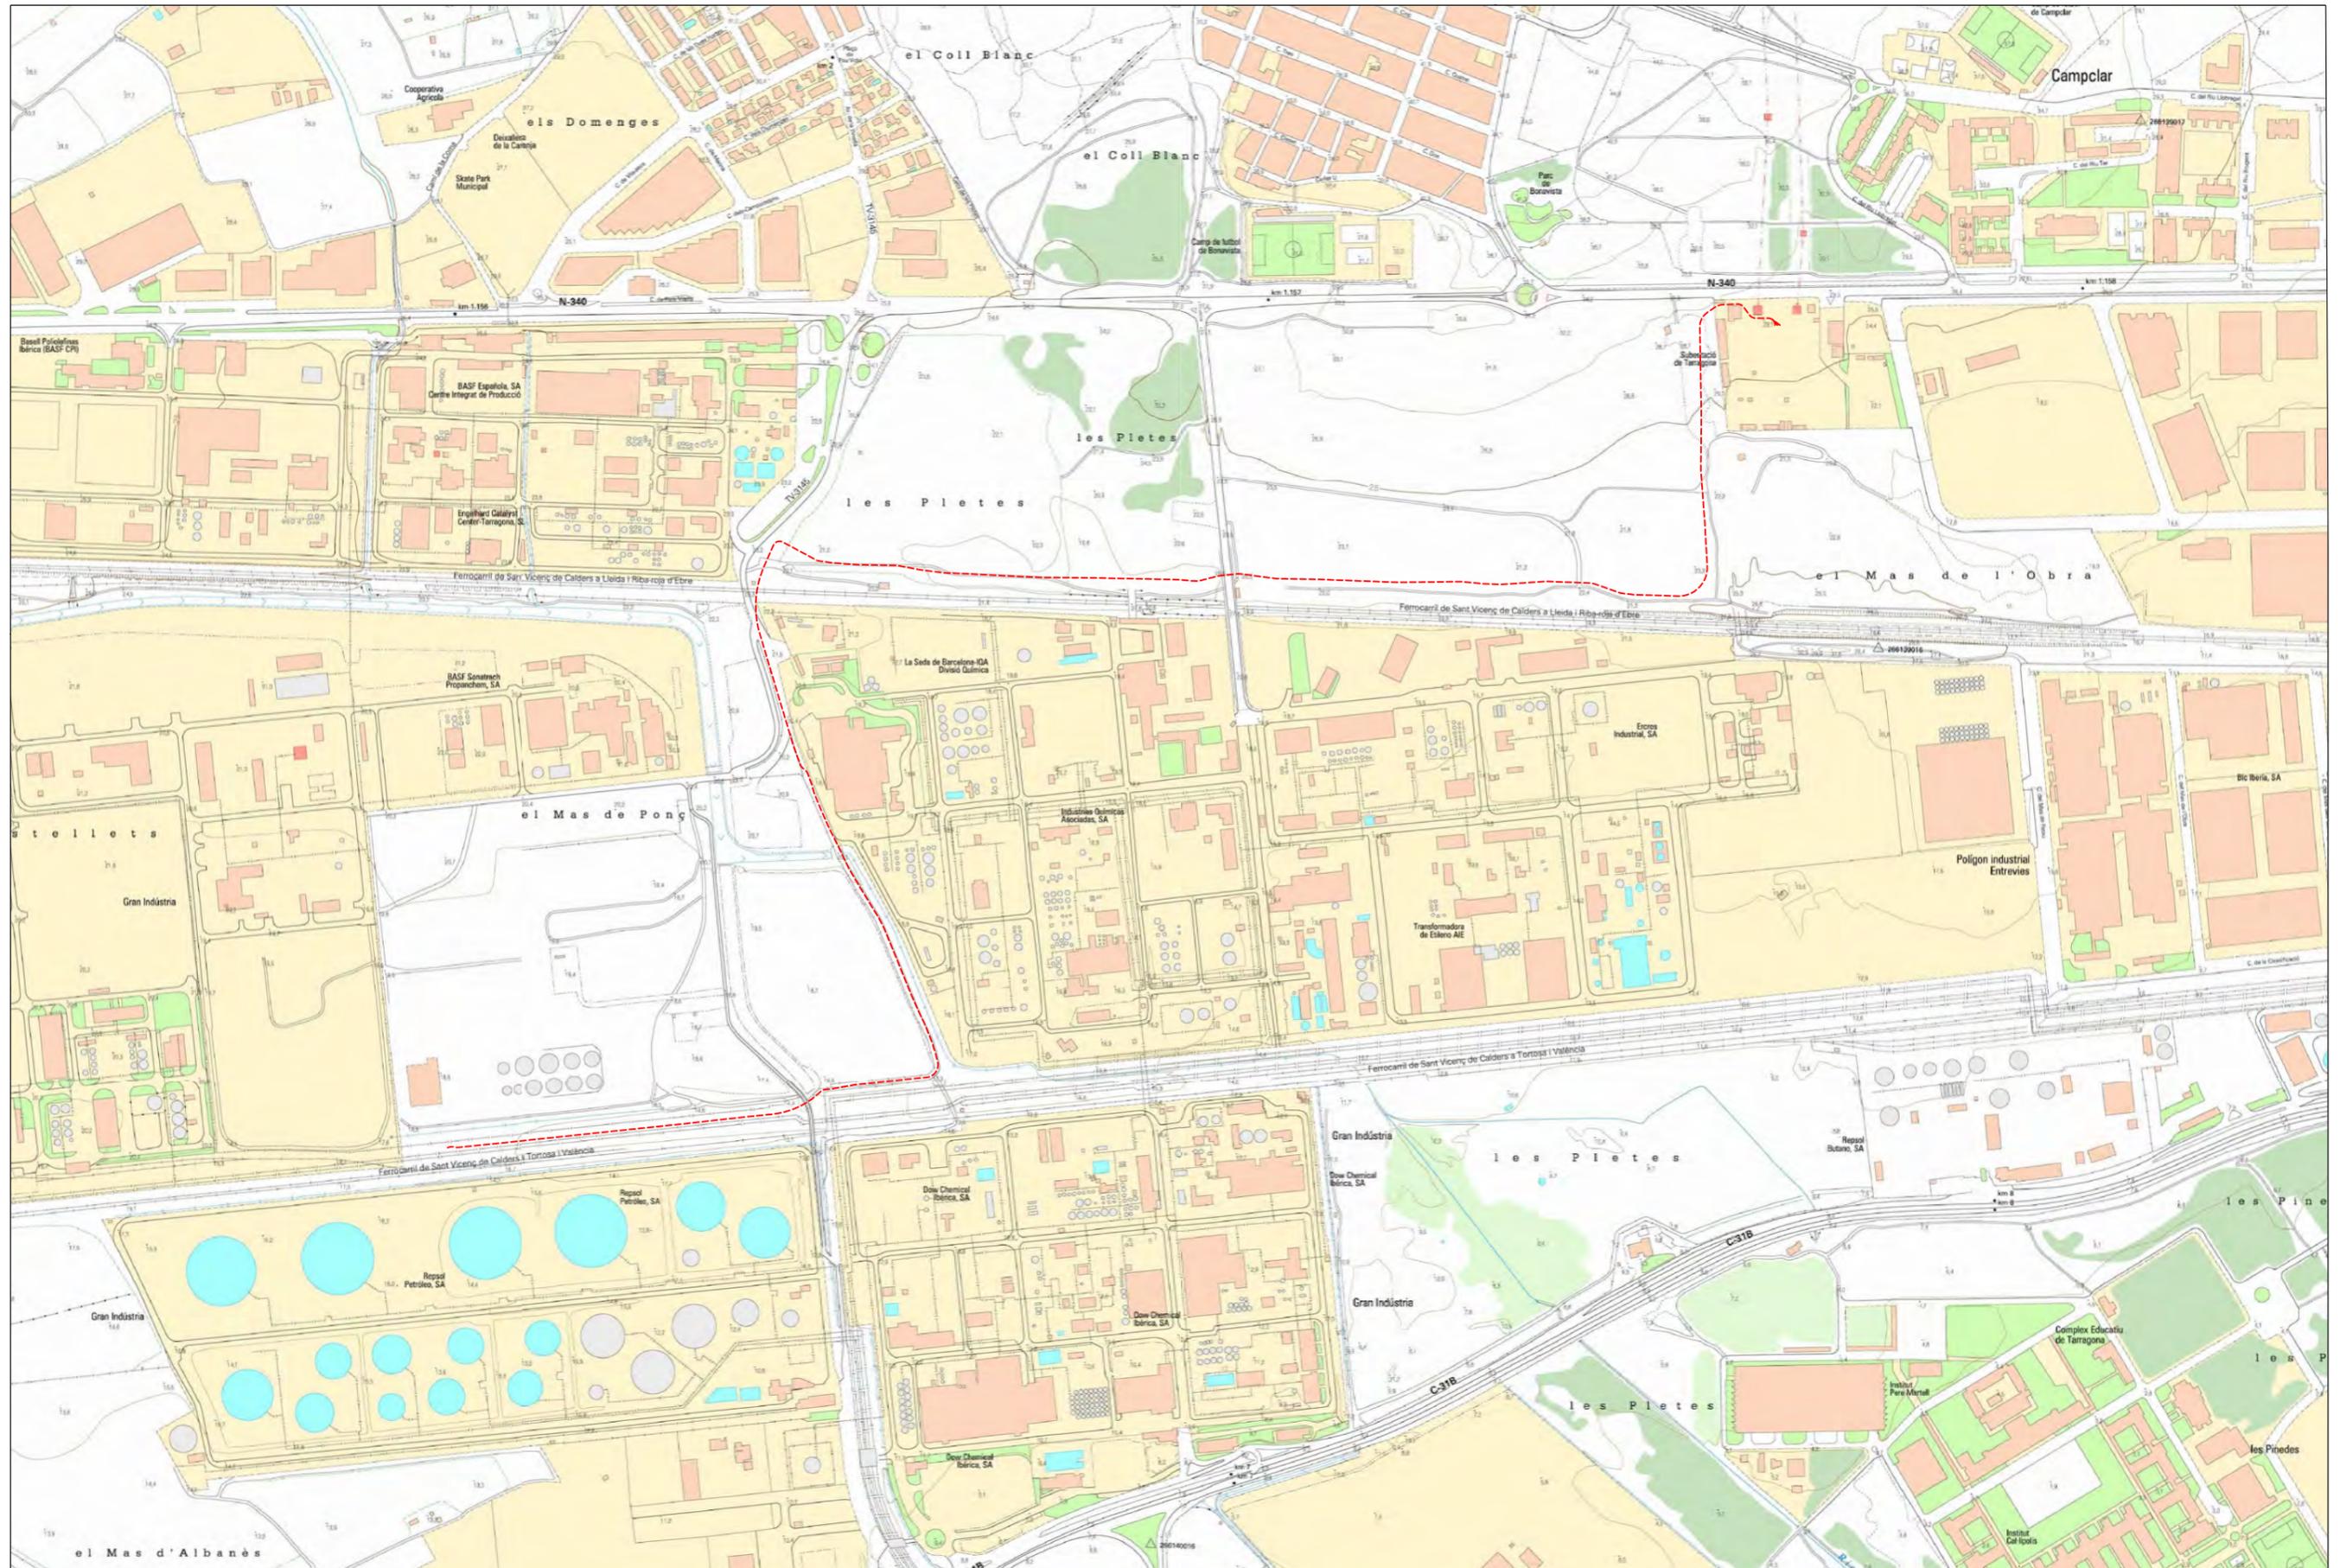

arxiu: GRP200487_ampliado.dwg



CONSULTOR:



TÍTULO DEL PROYECTO:

PLAN ESPECIAL URBANÍSTICO DE LA NUEVA LÍNEA ELÉCTRICA
SUBTERRÁNEA A 110 KV SIMPLE CIRCUITO S.E.TARRAGONA-S.E.MESSER

TRABAJO:

REF:
GRP200487

ESCALA:

1/7.500
FORMATO DIN-A3

TÍTULO DEL PLANO:

PLANO DE EMPLAZAMIENTO Y SITUACIÓN

TÉRMINO MUNICIPAL:

LA CANONJA

ARCHIVO PLANO:

GRP200487_ampliado.dwg
ARCHIVO PROJ.:
GRP200487
ARCHIVO PLOMET.:
IM3 GENERAL 2013.CBT

PLANO Nº:

I-01

REVISIÓN:

FECHA REV.:
FECHA:
1 de 1
DICIEMBRE 2020



arxiu: GRP200487_ampliado.dwg



TÍTULO DEL PROYECTO:
**PLAN ESPECIAL URBANÍSTICO DE LA NUEVA LÍNEA ELÉCTRICA
 SUBTERRÁNEA A 110 KV SIMPLE CIRCUITO S.E.TARRAGONA-S.E.MESSER**

TRABAJO:
 REF:
GRP200487

ESCALA:
1 / 5.000
 FORMATO DIN-A3

TÍTULO DEL PLANO:
ORTOFOTOMAPA

TÉRMINO MUNICIPAL:
LA CANONJA

ARCHIVO PLANO: GRP200487_ampliado.dwg	PLANO Nº: 1-02	REVISIÓN:
ARCHIVO PROY.: GRP200487	HOJA:	FECHA REV.:
ARCHIVO PLOMET.: IM3 GENERAL 2013.CBT	1 DE 1	FECHA: DICIEMBRE 2020

arxiu: GRP200487_ampliado.dwg



TÍTULO DEL PROYECTO:
PLAN ESPECIAL URBANÍSTICO DE LA NUEVA LÍNEA ELÉCTRICA
SUBTERRÁNEA A 110 KV SIMPLE CIRCUITO S.E.TARRAGONA-S.E.MESSER

TRABAJO:
REF:
GRP200487


ESCALA:
1 / 2.500
FORMATO DIN-A3

TÍTULO DEL PLANO:
CATASTRO

TÉRMINO MUNICIPAL:
LA CANONJA

ARCHIVO PLANO:
GRP200487_ampliado.dwg
ARCHIVO PROY.:
GRP200487
ARCHIVO PLOMET.:
IM3 GENERAL 2013.CBT

PLANO Nº:
I-03
HOJA:
1 DE 1
REVISIÓN:
FECHA REV.:
FECHA:
DICIEMBRE 2020

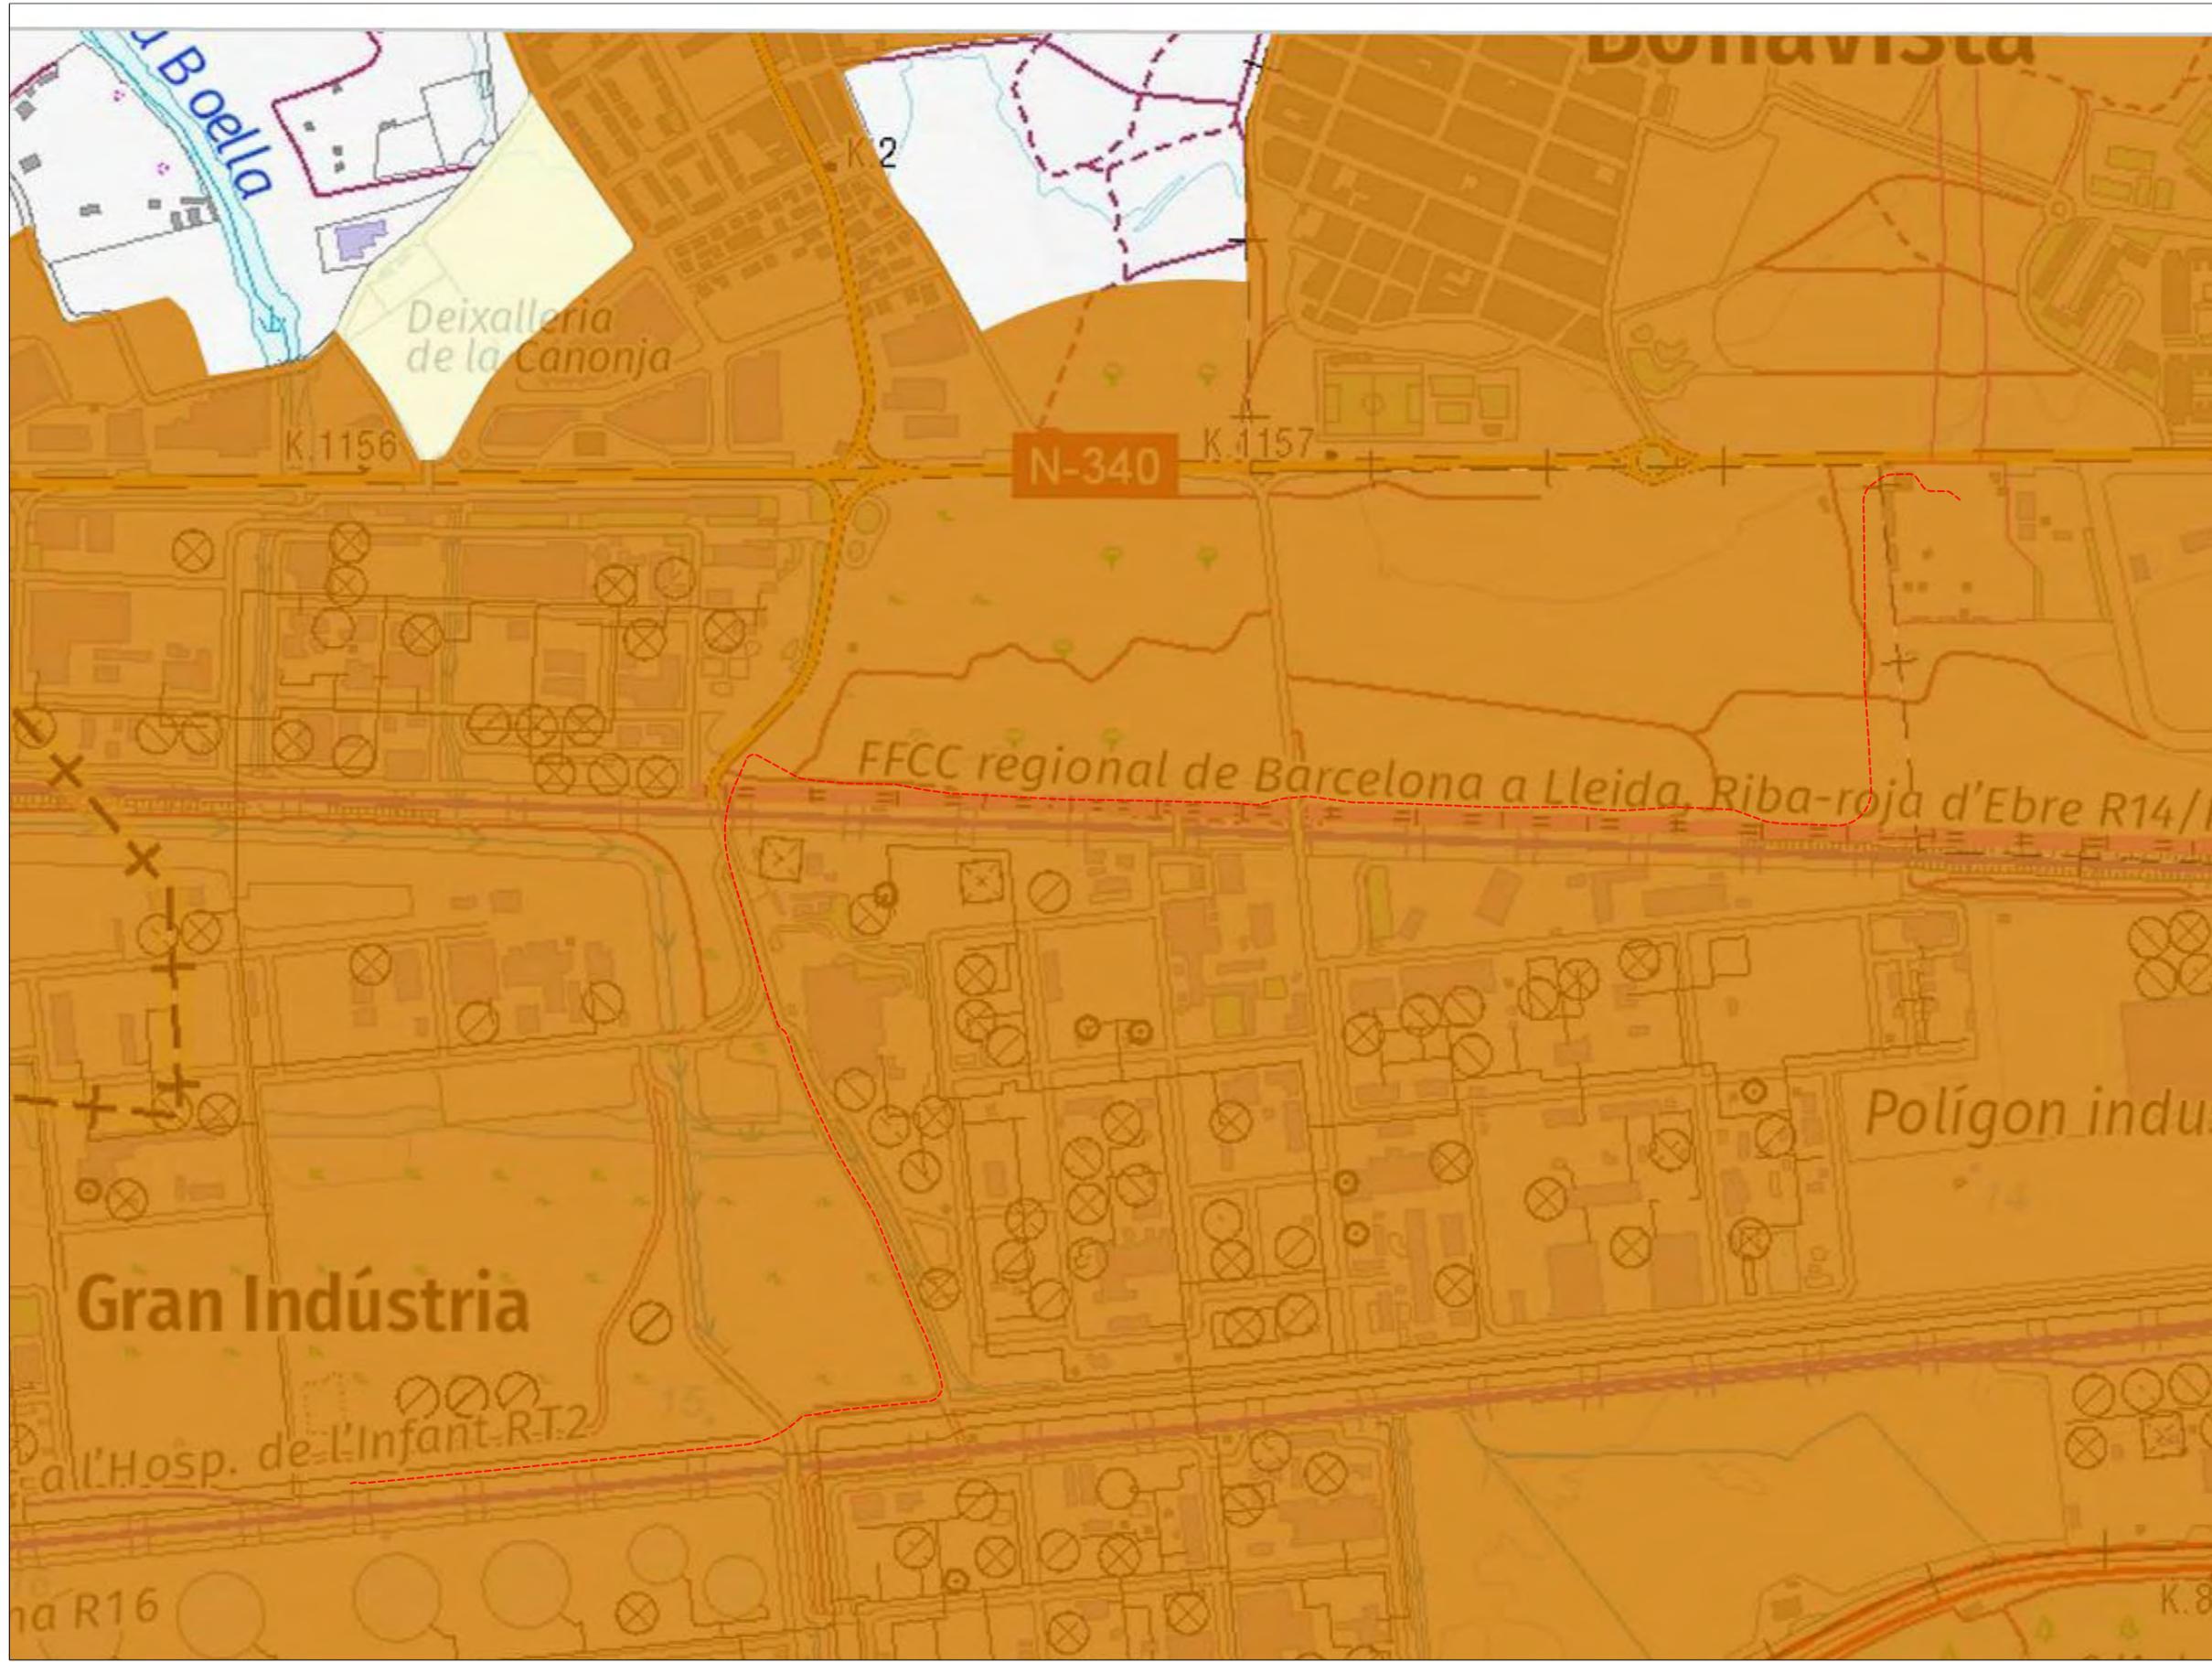

LLEGGENDA	
MUC SINTÈTIC	
—	Límit municipal
CLASSIFICACIÓ DEL SÒL	
—	Límit sòl urbà consolidat SUC
—	Límit sòl urbà no consolidat SNC
—	Límit sòl urbanitzable delimitat SUD
—	Límit sòl urbanitzable no delimitat SND
SUC	Sòl urbà consolidat
SNC	Sòl urbà no consolidat
SUD	Sòl urbanitzable delimitat
SND	Sòl urbanitzable no delimitat
SNU	Sòl no urbanitzable
SECTORS DE PLANEJAMENT	
—	Límit de sector de desenvolupament
—	Límit de sector transversal
QUALIFICACIONS	
SISTEMES	
SX	Viarí
□	SX0, SX1 Eixos estructurants
□	SX2, SX3
SF	Ferrovial
SA	Aeroportuari
SP	Portuari
SS	Protecció
SH	Hidrogràfic
SC	Costaner
SV	Espais lliures, zones verdes
SD	Habitatge dotacional públic
SE	Equipaments
ST	Serveis tècnics i ambientals
SÒL URBÀ	
R1	Nucli antic
R2	Urbà tradicional
R3	Ordenació tancada
R4	Ordenació oberta
R5	Cases agrupades
R6	Cases aïllades
A1	Industrial
A2	Serveis
A3	Logística
M1	Transformació
M2	Conservació
M3	Mixtos
SÒL URBANITZABLE	
D1	Desenvolupament residencial
D2	Desenvolupament activitat econòmica
D3	Desenvolupament mixt
D4	Altres desenvolupaments
D5	Urbanitzable no delimitat
SÒL NO URBANITZABLE	
N1	Rústic
N2	Protecció
N3	Protecció sectorial
N4	Activitat autoritzada
PROTECCIONS TRANSVERSALES	
—	Límit protecció transversal
XARXES PROJECTADES	
—	Xarxes projectades
PLANEJAMENT TERRITORIAL SINTÈTIC	
ESPAIS OBERTS DE PROTECCIÓ ESPECIAL	
■	Sòl de protecció especial
■	Sòl d'alt valor agrícola
ESPAIS OBERTS DE PROTECCIÓ TERRITORIAL	
■	Sòl de potencial interès estratègic de muntanya
■	Sòl d'interès agrari i/o paisatgístic
■	Sòl de potencial interès estratègic
■	Sòl de preservació de corredors d'infraestructures
■	Sòl de riscos i afectacions
ESPAIS OBERTS DE PROTECCIÓ PREVENTIVA	
■	Sòl de protecció preventiva

arxiu: GRP200487_ampliado.dwg




TÍTULO DEL PROYECTO:
 PLAN ESPECIAL URBANÍSTICO DE LA NUEVA LÍNEA ELÉCTRICA SUBTERRÁNEA A 110 KV SIMPLE CIRCUITO S.E.TARRAGONA-S.E.MESSER

TRABAJO:
 REF: GRP200487
 ESCALA:
 S/E
 FORMATO DIN-A3

TÍTULO DEL PLANO:
 CLASIFICACIÓN DEL SUELO

TÉRMINO MUNICIPAL:
 LA CANONJA

ARCHIVO PLANO: GRP200487_ampliado.dwg	PLANO Nº: I-04	REVISIÓN:
ARCHIVO PROJ.: GRP200487	HOJA: 1 DE 1	FECHA REV.:
ARCHIVO PLOMET.: IM3 GENERAL 2013.CBT	FECHA: 1 DE 1	FECHA: DICIEMBRE 2020

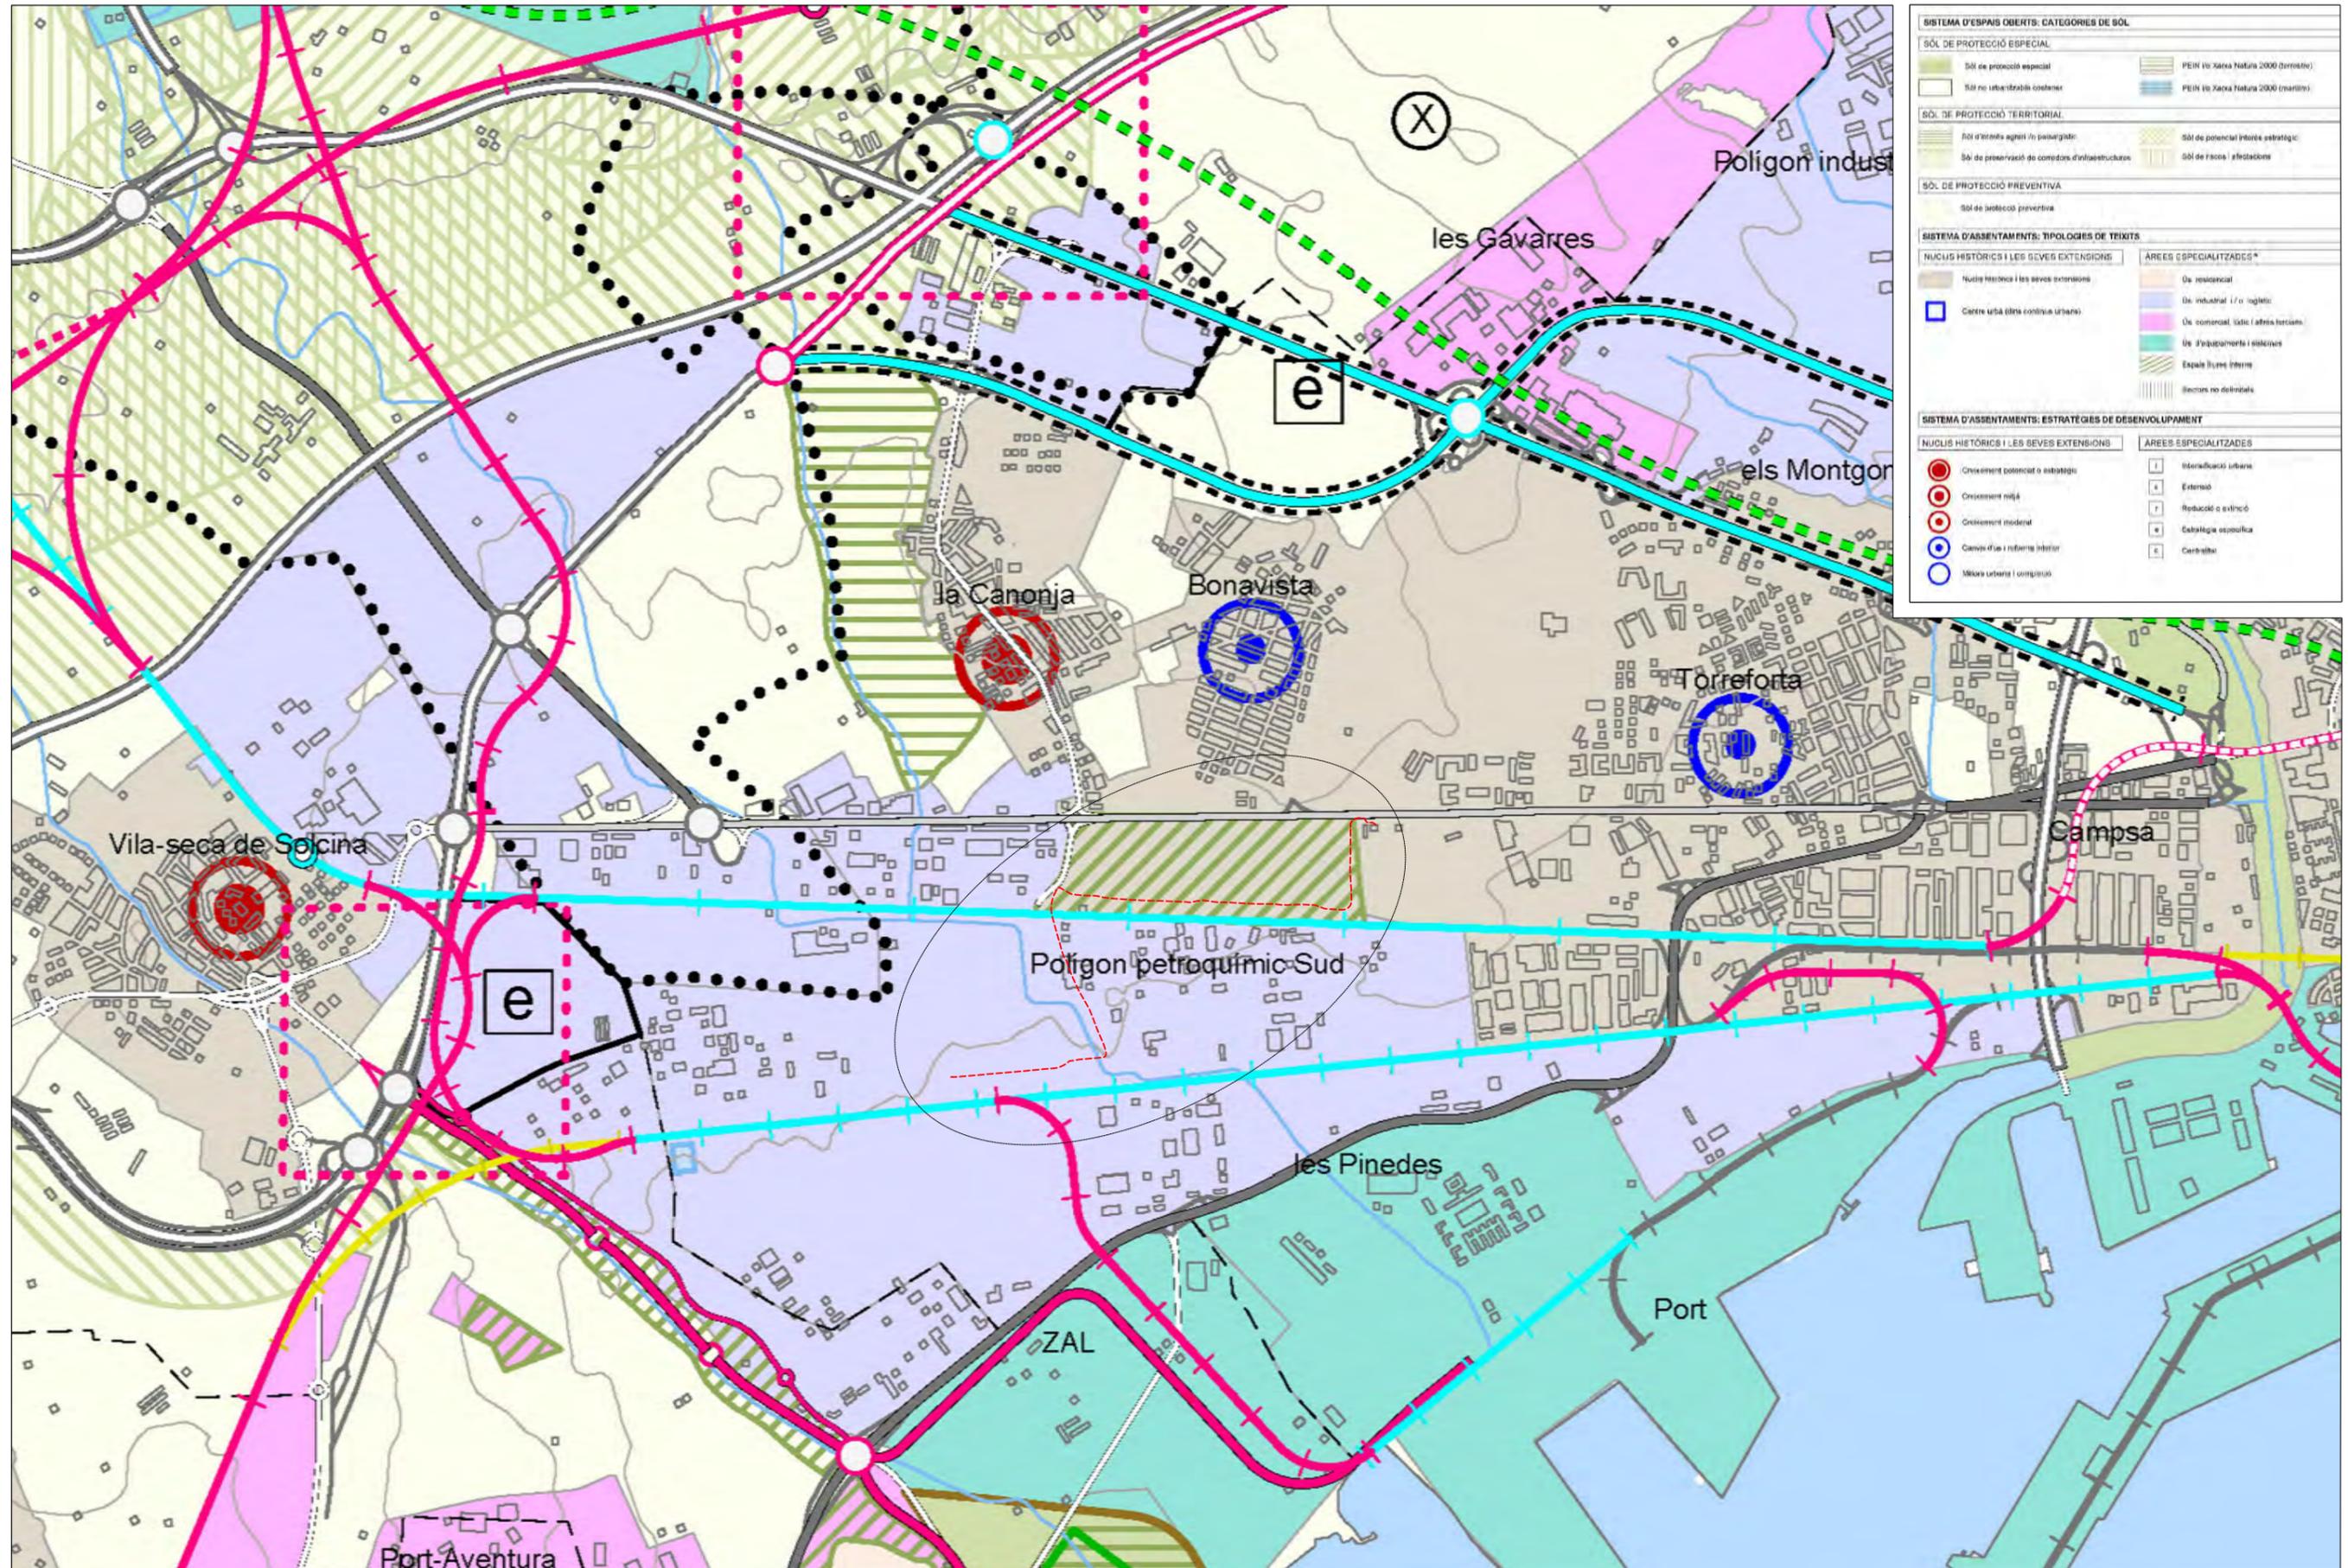

SISTEMA D'ESPACIS OBERTS: CATEGORIES DE SÒL	
SÒL DE PROTECCIÓ ESPECIAL	
Sòl de protecció especial	PERI IV Xarxa Natura 2000 (terrestre)
Sòl no urbanitzable costaner	PERI IV Xarxa Natura 2000 (marítim)
SÒL DE PROTECCIÓ TERRITORIAL	
Sòl d'interès agrari o paisatgístic	Sòl de potencial interès estratègic
Sòl de preservació de corredors d'infraestructures	Sòl de riscos i afectacions
SÒL DE PROTECCIÓ PREVENTIVA	
Sòl de sentència preventiva	
SISTEMA D'ASSENTAMENTS: TIPOLOGIES DE TRIBUTS	
NUCLIS HISTÒRICS I LES SEVES EXTENSIONES	
Nucle històric i les seves extensions	Àrees especialitzades*
Centre urbà (àrea contínua urbana)	Ús residencial
	Ús industrial i/o logístic
	Ús comercial, sòl i altres terciaris
	Ús d'equipaments i estètics
	Espais lliures interns
	Recintes no delimitats
SISTEMA D'ASSENTAMENTS: ESTRATÈGIES DE DESENVOLUPAMENT	
NUCLIS HISTÒRICS I LES SEVES EXTENSIONES	
ÀREES ESPECIALITZADES	
Creixement potencial o estratègic	Intensificació urbana
Creixement mitjà	Extensió
Creixement moderat	Replacament o extinció
Canvis d'ús i reordenament interior	Catalàgic especialitzat
Mixta urbana i compacta	Carbònic

arxiu: GRP200487_ampliado.dwg



TÍTULO DEL PROYECTO:
 PLAN ESPECIAL URBANÍSTICO DE LA NUEVA LÍNEA ELÉCTRICA SUBTERRÁNEA A 110 KV SIMPLE CIRCUITO S.E.TARRAGONA-S.E.MESSER

TRABAJO:
 REF: GRP200487

ESCALA:
 S/E
 FORMATO DIN-A3

TÍTULO DEL PLANO:
 PLANEAMIENTO TERRITORIAL

TÉRMINO MUNICIPAL:
 LA CANONJA

ARCHIVO PLANO:
 GRP200487_ampliado.dwg
 ARCHIVO PROJ.:
 GRP200487
 ARCHIVO PLOMET.:
 IM3 GENERAL 2013.CBT

PLANO Nº:
 I-05
 HOJA:
 1 DE 1
 REVISIÓN:
 FECHA REV.:
 FECHA:
 DICIEMBRE 2020

arxiu: GRP200487_ampliado.dwg



Generalitat de Catalunya
 Departament de Territori i
 Direcció General d'Urbanisme
 Direcció Territorial d'Urbanisme de Tarragona
 Aprobació definitiva per
 Territori d'Urbanisme de
 en mesos 03 03 03
 i acció de la Direcció
 d'Urbanisme de Tarragona
 LA CANONJA
 DILIGENCIA: Per fer constar que el present document
 amb el Text Revisat del Pla d'Ordenació Urbanística
 Cantonal, que va ser aprovat definitivament per la
 Direcció Territorial d'Urbanisme de Tarragona de
 2017, amb requeriment d'incorporació de previsions
 que ha recollit l'acord del Ple de l'Ajuntament de
 6 d'abril de 2017, de verificació de la incorporació
 de previsions introduïdes.
 EL SUBSCRIPENT PCS
 La Canonja, 7 d'abril de 2017

PROTECCIONS	SISTEMES	ZONES	Sòl no urbanitzable	DELIMITACIONS		
- - - - - Infraestructures ········· Entorn cementiri PROTECCIÓ PATRIMONI (Catàleg de béns) - - - - - Entorn de Patrimoni / Conjunt * * * * * Elements Monumentals (BCIN) i (BCIL) * * * * * D'interès arquitectònic * * * * * D'interès arqueològic * * * * * Patrimoni natural-paisatgístic	SISTEMES DE comunicació X Sistema viari Xa Àrea d'aparcament F Sistema ferroviari A Sistema aeroportuari S Sistema de protecció Xarxa de camins (indicativa)	SISTEMES D'espais lliures V1 Parcs i jardins urbans V2 Espais lliures locals SISTEMES D'espais oberts H Sistema hidrogràfic	SISTEMES D'equipaments comunitaris i serveis tècnics E0 Reserva, sense ús assignat E1 Docent E2 Sanitari-assistencial E3 Administratiu i proveïment E4 Cultural, social i religiós E5 Esportiu E6 Funerari i cementiri E7 Transport T Serveis tècnics i ambientals Te Estacions de servei Tr Sistema de transport per canonada de configuració lineal (racks) - - - - - Ordenació indicativa	Sòl urbà i urbanitzable R1 Nucli antic R2 Eixample antic R4 Volumetria específica plurifamiliar R5 Volumetria específica unifamiliar R6 Edificació aïllada A1a Gran indústria A1b Indústria mitjana A1c Petita indústria A1d Indústria aïllada A1t Terminal intermodal Gran indústria A2a Serveis A3a Logística M1a Transformació M2a Hortes Urbanes	Sòl no urbanitzable N1a Sòl rústic comú Sòl no urbanitzable de protecció N2a Sòl de protecció agrícola permanent N2b Sòl rústic protegit Sòl de preservació de corredors d'infraestructures / sòl de potencial interès estratègic (PTPCT) ● Localització de Masies	DELIMITACIONS - - - - - Límit terme municipal - - - - - Límit Sòl Urbà (SU) - - - - - Límit Sòl Urbanitzable Delimitat (SUD) - - - - - Límit Sòl urbanitzable No Delimitat (SUND) - - - - - Pla de Millora Urbana (PMU) - - - - - Polígon d'Actuació Urbanística (PAU) - - - - - Pla Parcial Urbanístic (PPU) Industrial Residencial - - - - - Pla Especial Urbanístic de les Hortes



TÍTULO DEL PROYECTO:
PLAN ESPECIAL URBANÍSTICO DE LA NUEVA LÍNEA ELÉCTRICA SUBTERRÁNEA A 110 KV SIMPLE CIRCUITO S.E. TARRAGONA-S.E.MESSER

TRABAJO:
REF: GRP200487

ESCALA:
S/E
 FORMATO DIN-A3

TÍTULO DEL PLANO:
PLANEAMIENTO URBANÍSTICO


TERMINO MUNICIPAL:
LA CANONJA

ARCHIVO PLANO:
 GRP200487_ampliado.dwg
 ARCHIVO PROJ.:
 GRP200487
 ARCHIVO PLOMET.:
 IM3 GENERAL 2013.CBT

PLANO Nº:
I-06

REVISIÓN:
 FECHA REV.:
 FECHA:
 1 DE 1
 DICIEMBRE 2020

arxiu: GRP200487_ampliado.dwg

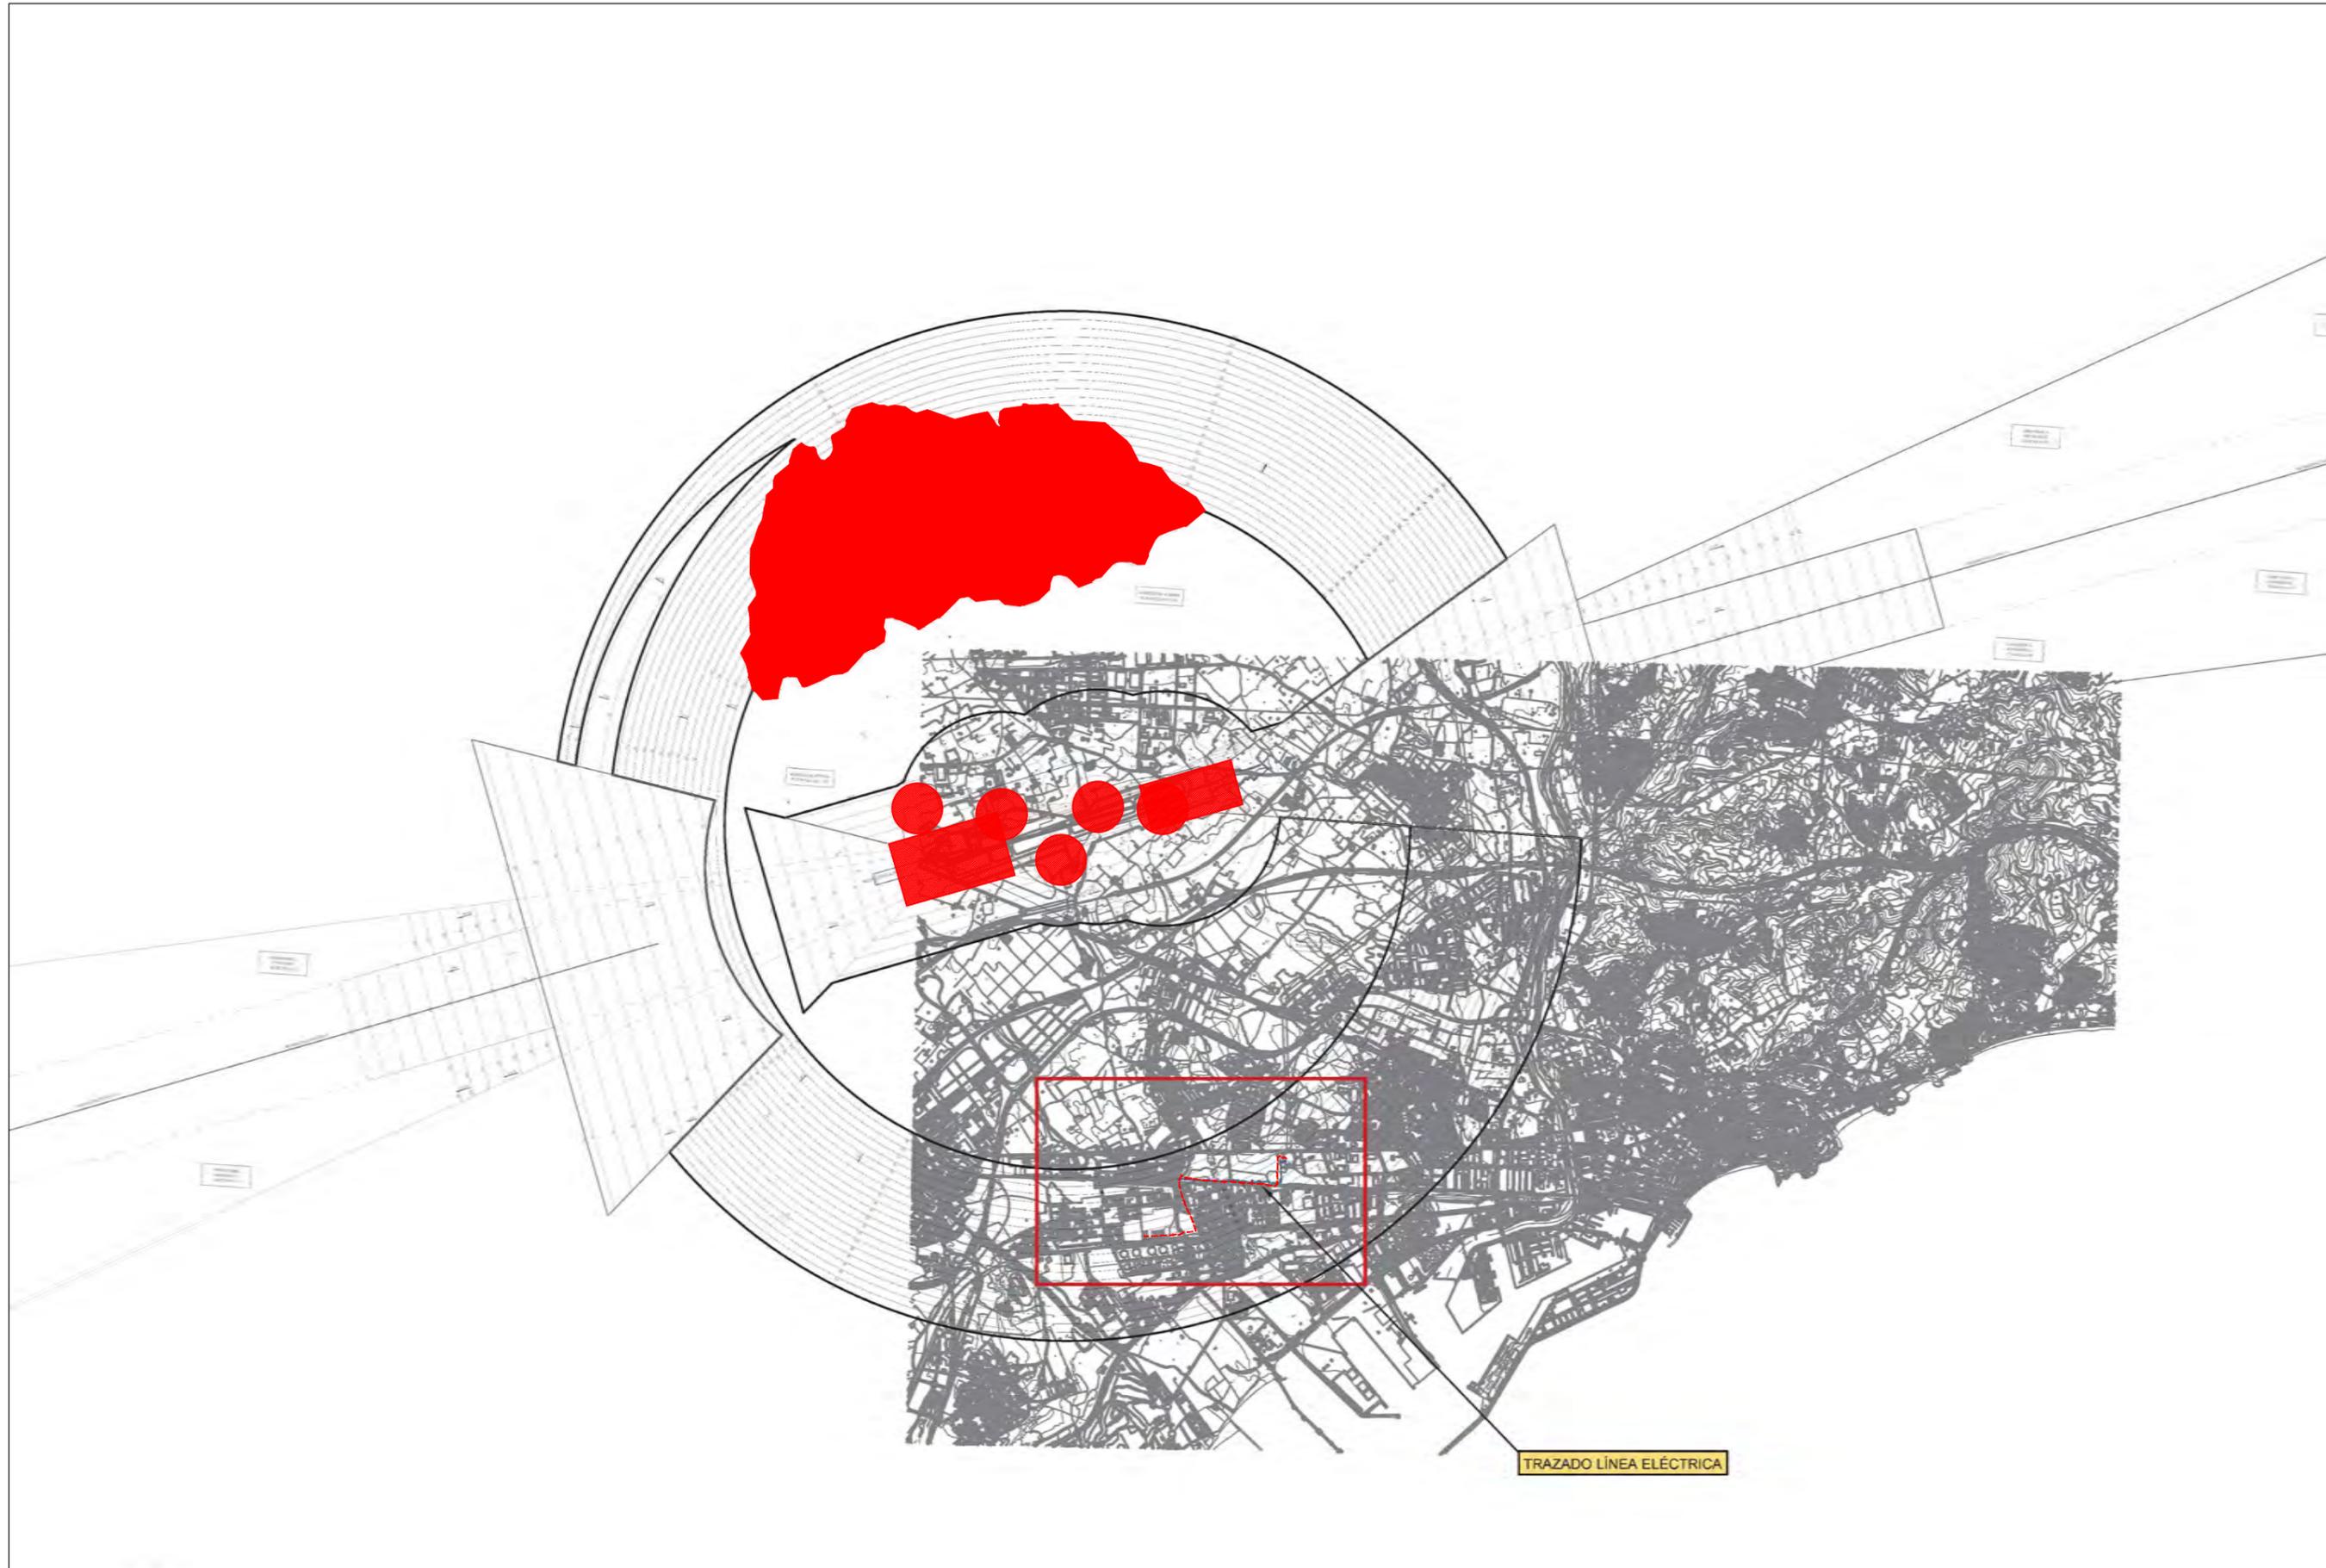

TÍTULO DEL PROYECTO:
PLAN ESPECIAL URBANÍSTICO DE LA NUEVA LÍNEA ELÉCTRICA
SUBTERRÁNEA A 110 KV SIMPLE CIRCUITO S.E.TARRAGONA-S.E.MESSER

TRABAJO:
REF:
GRP200487

ESCALA:
S/E
FORMATO DIN-A3


TÍTULO DEL PLANO:
SERVIDUMBRES AERONÁUTICAS

TÉRMINO MUNICIPAL:
LA CANONJA

ARCHIVO PLANO:
GRP200487_ampliado.dwg
ARCHIVO PROJ.:
GRP200487
ARCHIVO PLOMET.:
IM3 GENERAL 2013.CBT

PLANO Nº:
1-07
HOJA:
1 DE 2
REVISIÓN:
FECHA REV.:
FECHA:
DICIEMBRE 2020

arxiu: GRP200487_ampliado.dwg

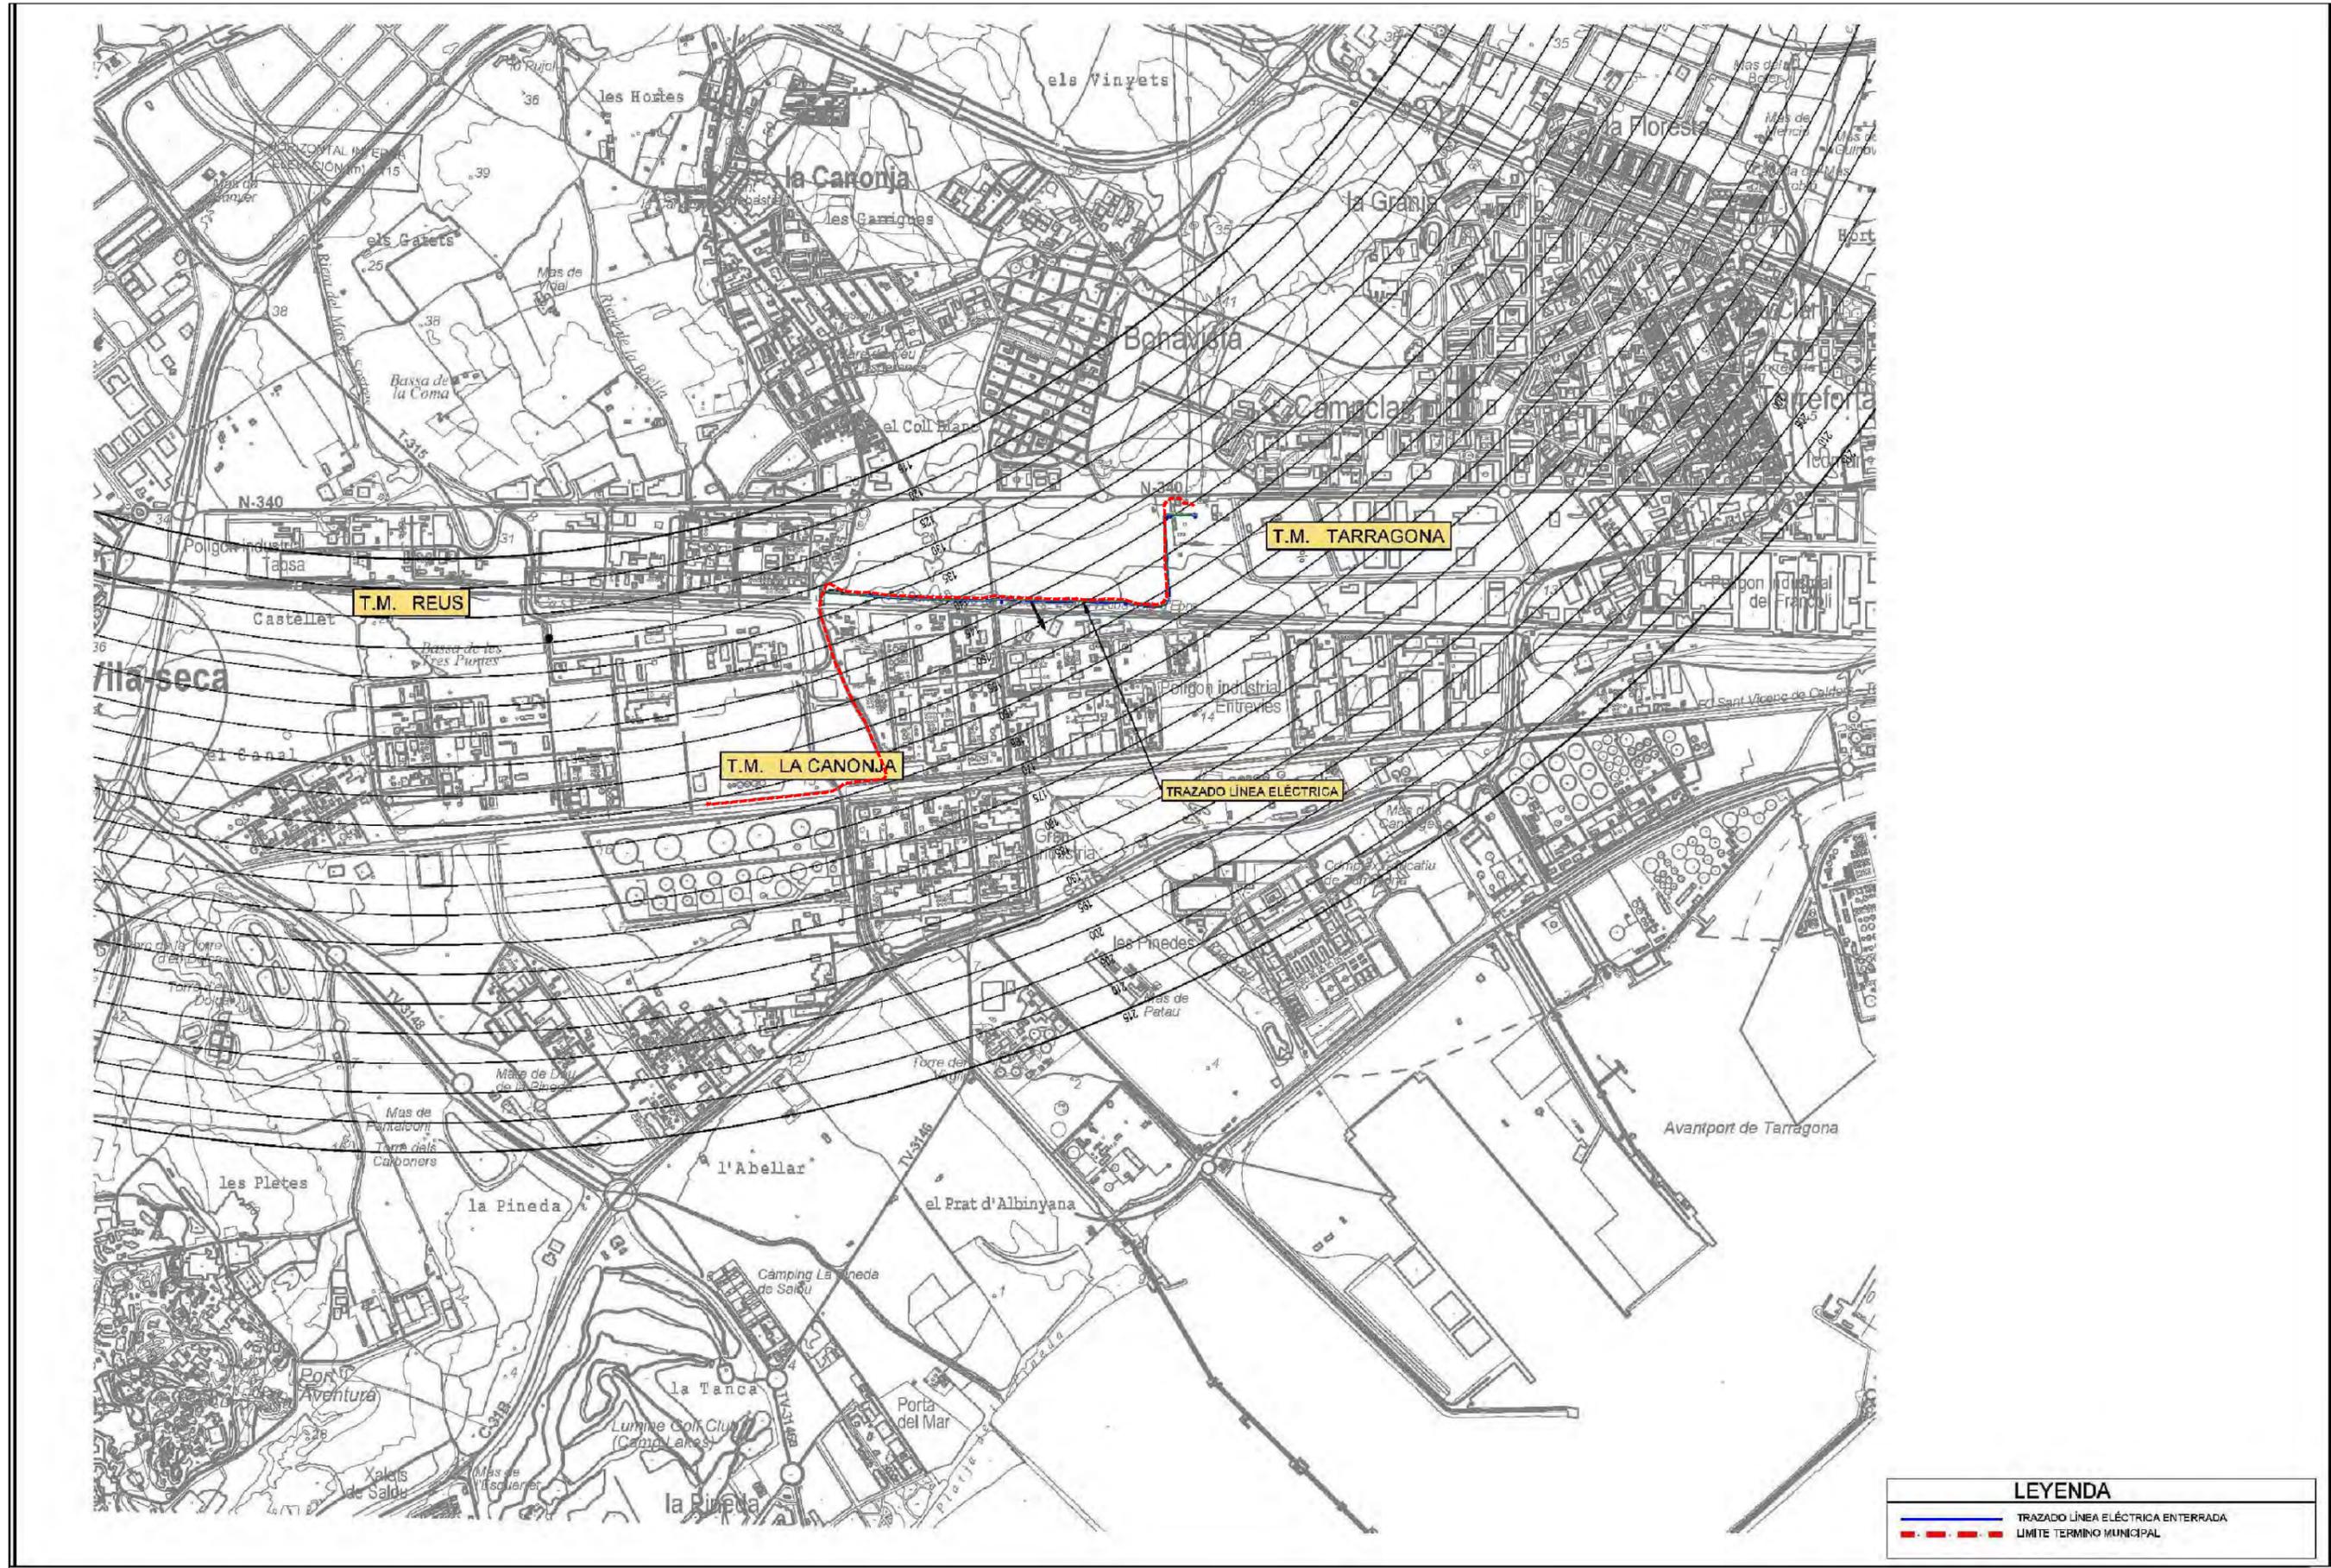

LEYENDA	
	TRAZADO LINEA ELÉCTRICA ENTERRADA
	LIMITE TERMINO MUNICIPAL



TÍTULO DEL PROYECTO:
 PLAN ESPECIAL URBANÍSTICO DE LA NUEVA LINEA ELÉCTRICA
 SUBTERRÁNEA A 110 KV SIMPLE CIRCUITO S.E.TARRAGONA-S.E.MESSER

TRABAJO:
 REF: GRP200487


ESCALA:
 S/E
 FORMATO DIN-A3

TÍTULO DEL PLANO:
 SERVIDUMBRES AERONÁUTICAS

TERMINO MUNICIPAL:
 LA CANONJA

ARCHIVO PLANO: GRP200487_ampliado.dwg	PLANO Nº: I-07	REVISIÓN:
ARCHIVO PROY.: GRP200487	HOJA: 2 DE 2	FECHA REV.:
ARCHIVO PLOMET.: M3 GENERAL 2013.CBT	FECHA: DICIEMBRE 2020	

arxiu: GRP200487_ampliado.dwg

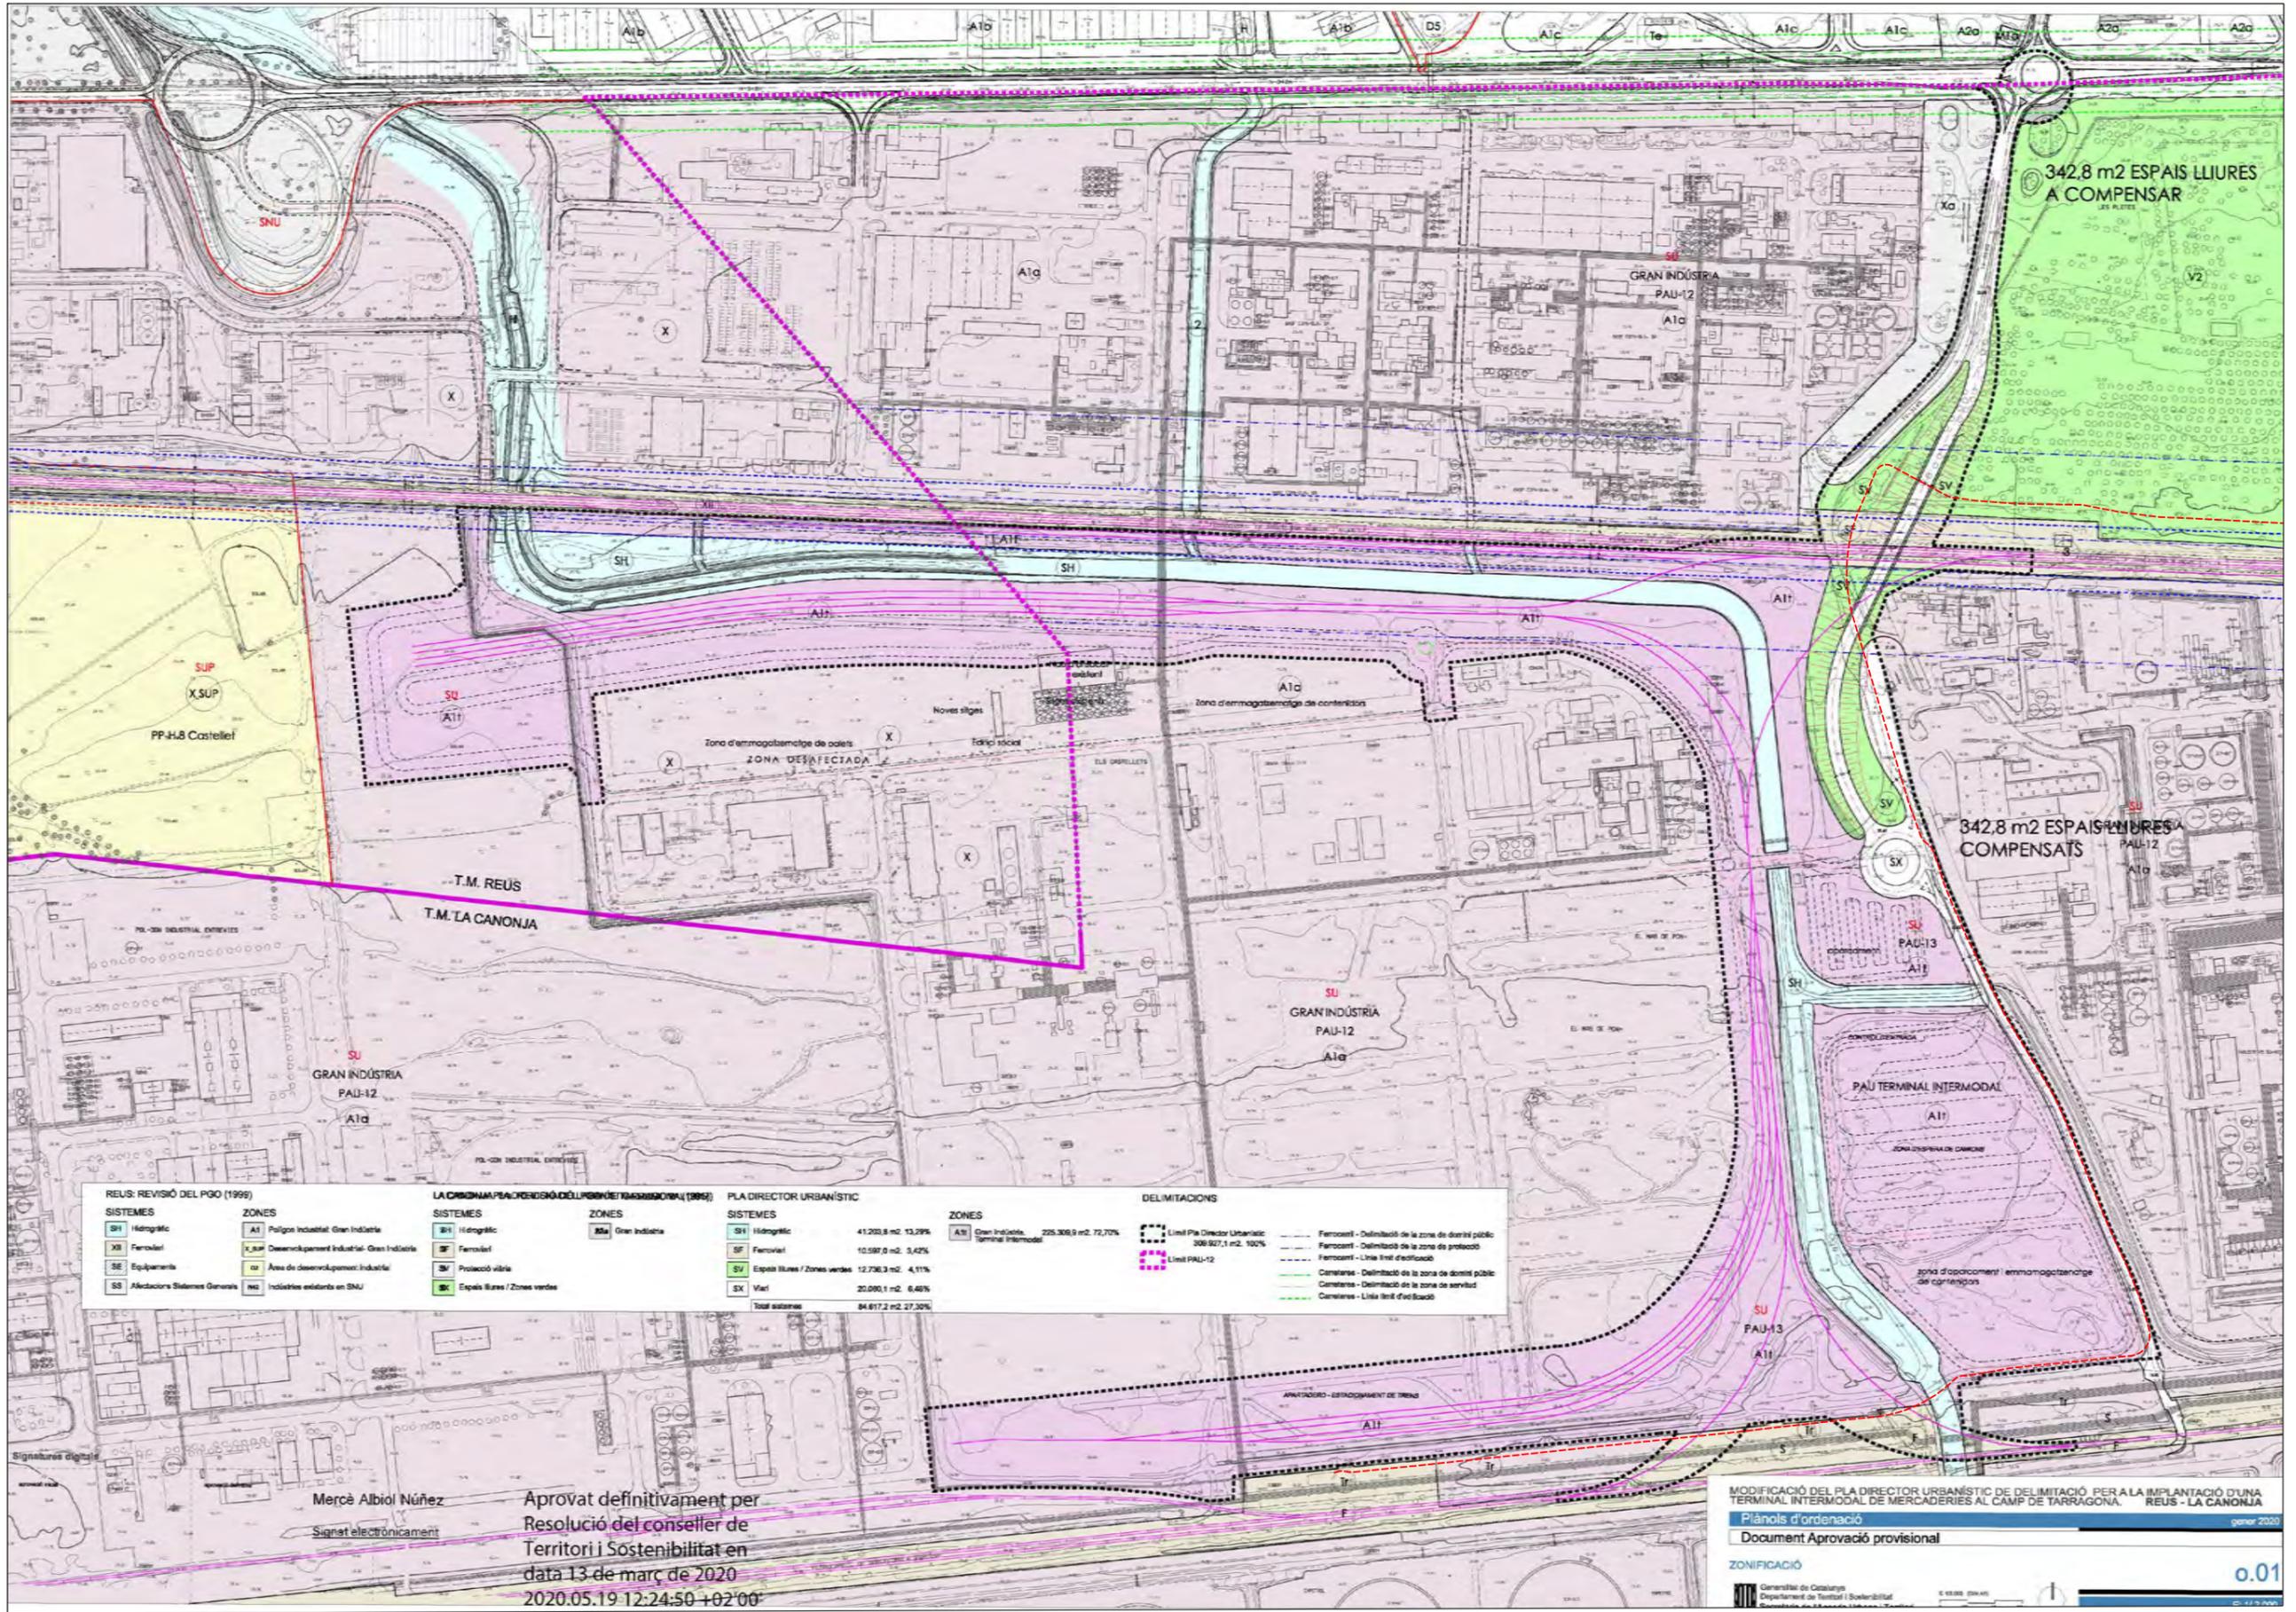

REUS: REVISIÓ DEL PGO (1999)		LA CANONJA: PAU PER A LA LÍNIA ELÈCTRICA SUBTERRÀNEA A 110 KV SIMPLE CIRCUIT S.E. TARRAGONA-S.E. MESSER (1999)		PLA DIRECTOR URBANÍSTIC	
SISTEMES	ZONES	SISTEMES	ZONES	SISTEMES	ZONES
SH Hidràulic	AI Polígon Industrial Gran Indústria	SH Hidràulic	AI Gran Indústria	SH Hidràulic	41.259,8 m ² 13,29%
XI Ferroviari	X,SUP Desenvolupament Industrial Gran Indústria	SF Ferroviari		SF Ferroviari	10.597,0 m ² 3,42%
SE Equipaments	AI Àrea de desenvolupament Industrial	SV Protecció viària		SV Espais lliures / Zones verdes	12.736,3 m ² 4,11%
SS Afiliacions Sistemes Generals	AI Indústries existents en SNU	SV Espais lliures / Zones verdes		SX Viari	20.090,1 m ² 6,46%
				Total sistemes	84.617,2 m² 27,30%

DELIMITACIONS	
---	Ferrocarril - Delimitació de la zona de domini públic
---	Ferrocarril - Delimitació de la zona de protecció
---	Ferrocarril - Línia límit d'edificació
---	Carreteres - Delimitació de la zona de domini públic
---	Carreteres - Delimitació de la zona de servitud
---	Carreteres - Línia límit d'edificació

Signatures digitals
 Mercè Albiol Núñez
 Signat electrònicament

Aprovat definitivament per
 Resolució del conseller de
 Territori i Sostenibilitat en
 data 13 de març de 2020
 2020.05.19 12:24:50 +02'00'

MODIFICACIÓ DEL PLA DIRECTOR URBANÍSTIC DE DELIMITACIÓ PER A LA IMPLANTACIÓ D'UNA
 TERMINAL INTERMODAL DE MERCADERIES AL CAMP DE TARRAGONA - REUS - LA CANONJA
 Plànols d'ordenació
 Document Aprovació provisional
 gener 2020
 ZONIFICACIÓ
 Departament de Territori i Sostenibilitat
 0.01



TÍTULO DEL PROYECTO:
 PLAN ESPECIAL URBANÍSTICO DE LA NUEVA LÍNEA ELÉCTRICA
 SUBTERRÁNEA A 110 KV SIMPLE CIRCUITO S.E. TARRAGONA-S.E. MESSER






TRABAJO:
 REF:
 GRP200487

ESCALA:
 S/E
 FORMATO DIN-A3

TÍTULO DEL PLANO:
 PLAN DIRECTOR TERMINAL INTERMODAL

TERMINO MUNICIPAL:
 LA CANONJA

ARCHIVO PLANO:
 GRP200487_ampliado.dwg
 ARCHIVO PROJ.:
 GRP200487
 ARCHIVO PLOMET.:
 M3 GENERAL 2013.CBT
 PLANO Nº:
 I-08
 REVISIÓN:
 FECHA REV.:
 FECHA:
 1 DE 1
 DICIEMBRE 2020

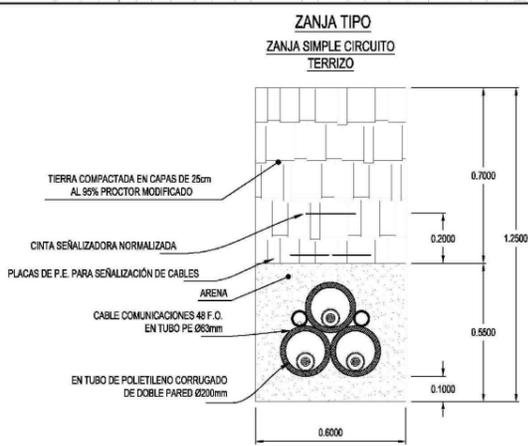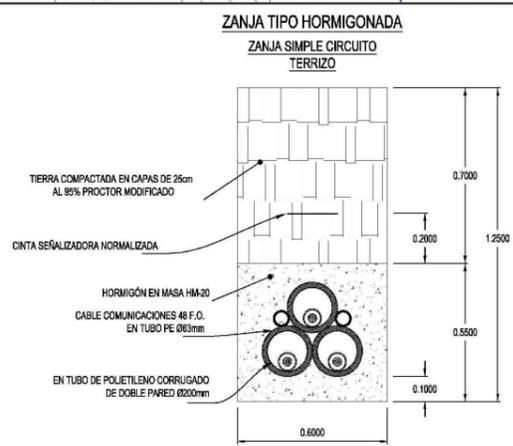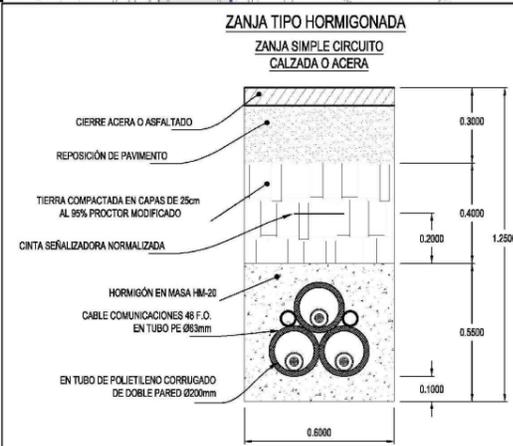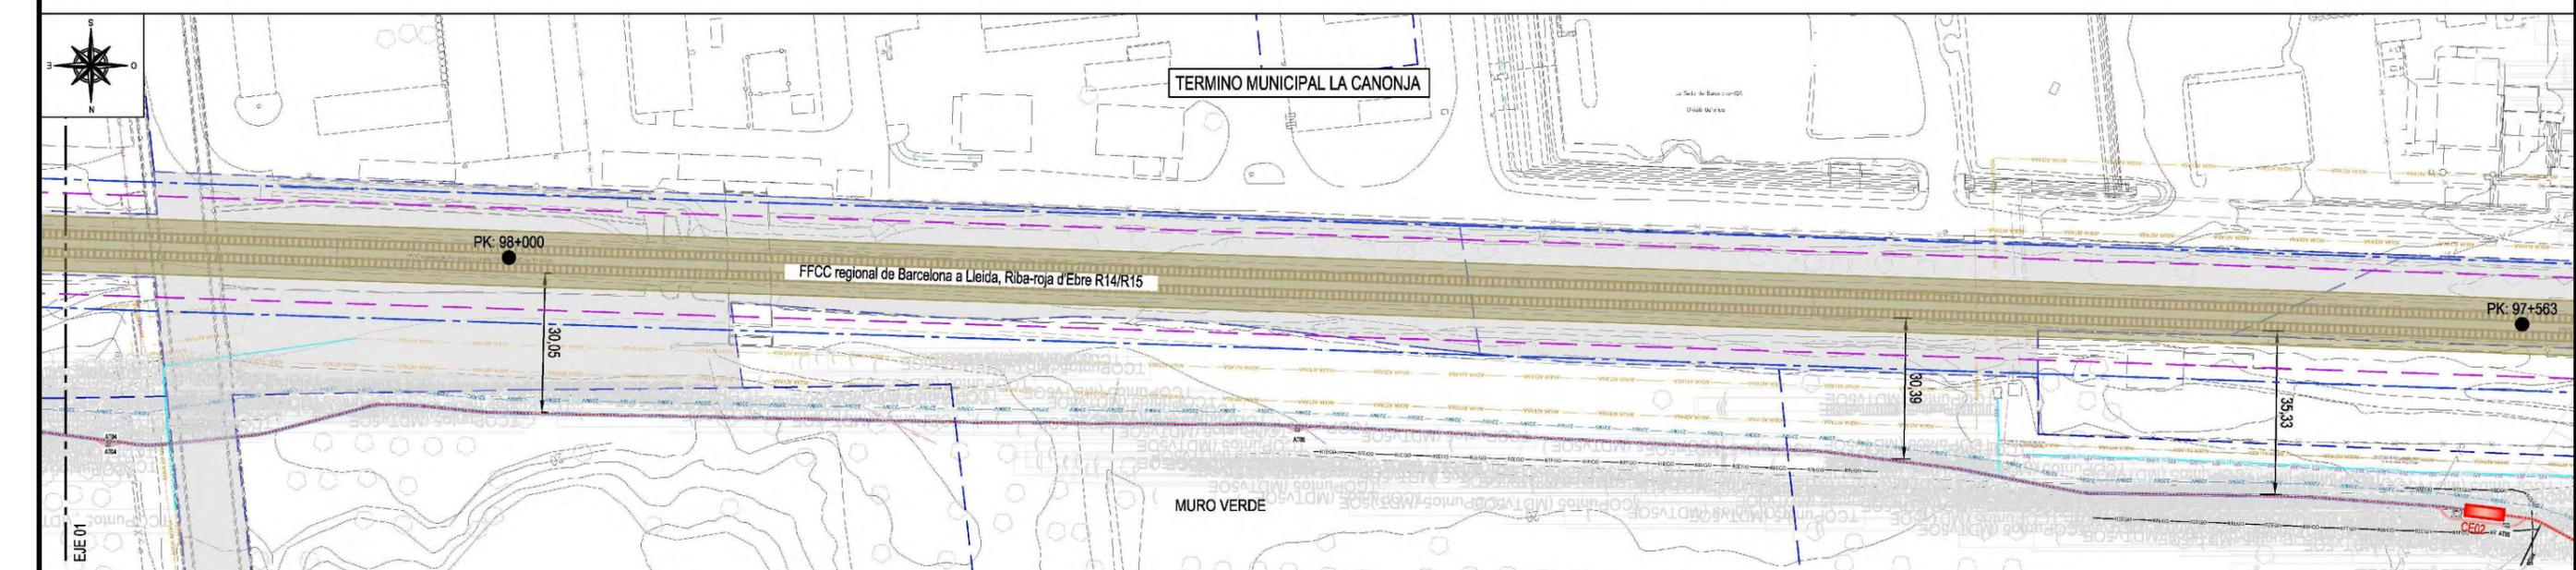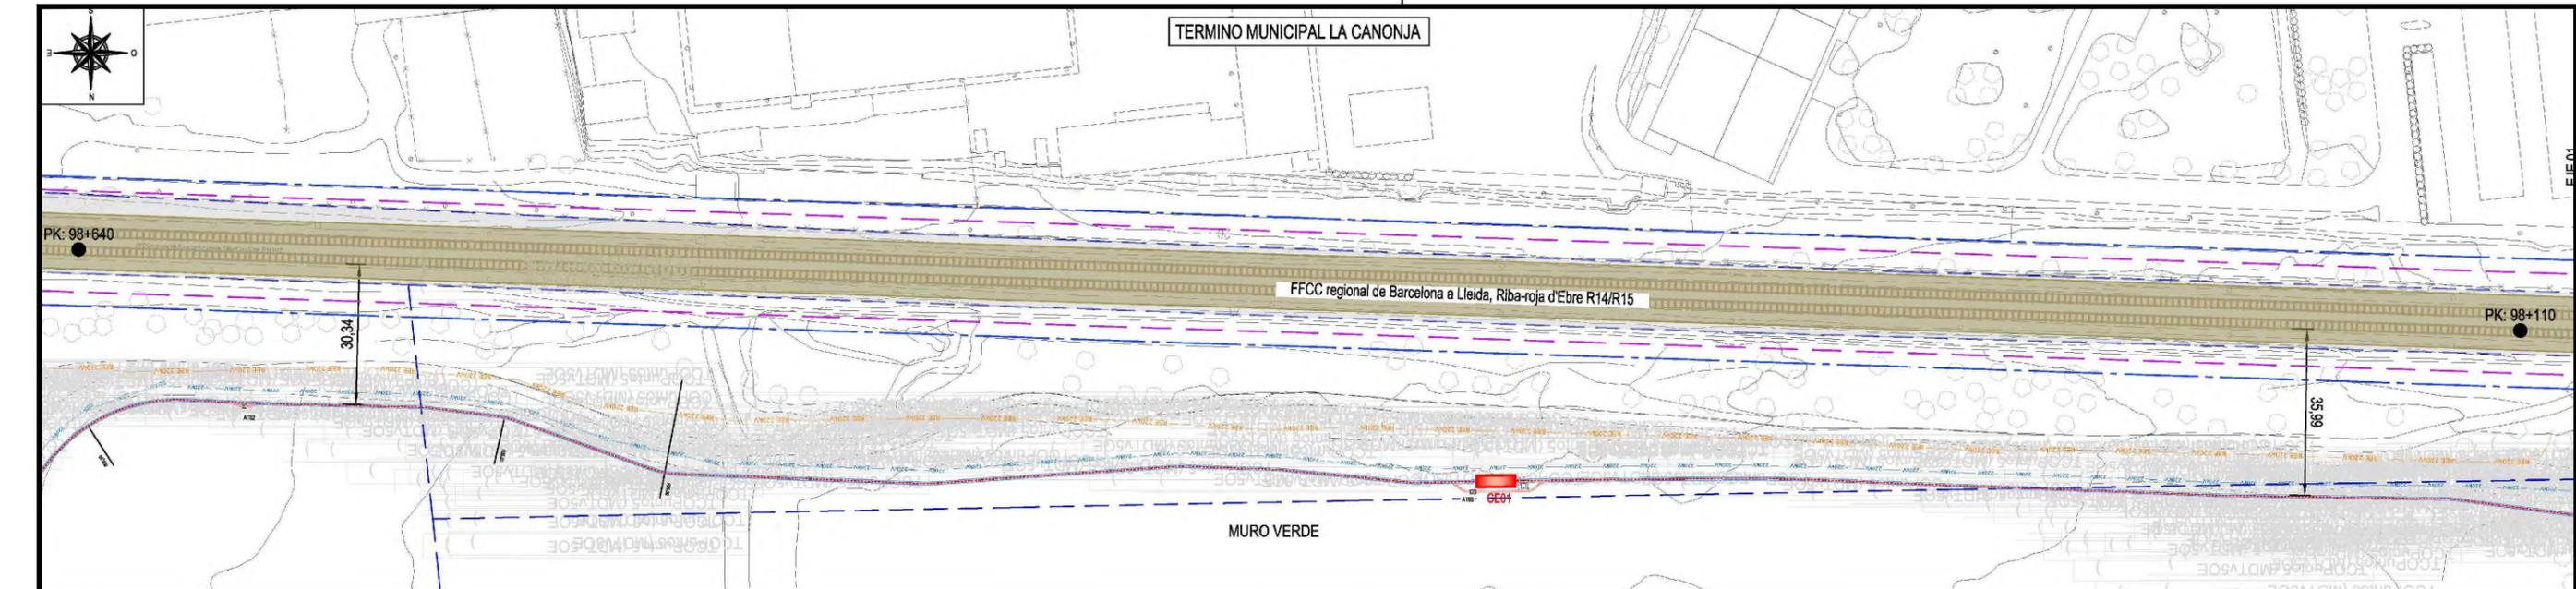

LEYENDA

	LÍNEA 110kV DE S/C PROYECTADA EN ZANJA TIPO HORMIGONADA		CÁMARA DE EMPALME
	LÍNEA 110kV DE S/C PROYECTADA EN ZANJA TIPO TIERRA		ARQUETA ESTANCA
	LÍNEA 110kV DE S/C PROYECTADA EN PHD		NÚMERO DE CRUZAMIENTO
	ARQUETA DE FO SIMPLE CIRCUITO / DOBLE CIRCUITO		
	LIMITE TERMINO MUNICIPAL		

SERVICIOS

	Red Eléctrica		Red Orange		Red Agua regenerada Alta		Red Cior
	Red Eléctrica MT		Red Nedgia		Red Agua clorada + FO Alta		Red Agua
	Red Eléctrica 110kV		Red Redexis		Red Tubería Alta		Red Vodafone/Oro
	Red Eléctrica 220kV		Red Alumbrado Público		Red BHI		Red TAKSA
	Red Eléctrica 220kV - REE		Desconocido		Red Telefónica		Red ADIF
	Red Eléctrica AT		Red Messer		Red Pluviales		
	Red Saneamiento		Red Riego		Red Emisario		

Servicios de este color no están detectados en el georadar

arxiu: GRP200487_ampliado.dwg



TÍTULO DEL PROYECTO:
PLAN ESPECIAL URBANÍSTICO DE LA NUEVA LÍNEA ELÉCTRICA SUBTERRÁNEA A 110 kV SIMPLE CIRCUITO S.E.TARRAGONA-S.E.MESSER

TRABAJO:
REF: GRP200487


ESCALA:
1/1500
FORMATO DIN-A3

TÍTULO DEL PLANO:
SERVIDUMBRES FERROVIARIAS

TERMINO MUNICIPAL:
LA CANONJA

ARCHIVO PLANO: GRP200487_ampliado.dwg	PLANO Nº: I-09	REVISIÓN:
ARCHIVO PROJ.: GRP200487	HOJA: 1 DE 5	FECHA REV.:
ARCHIVO PLOMET.: IM3 GENERAL 2013.CBT	FECHA: DICIEMBRE 2020	

arxiu: GRP200487_ampliado.dwg

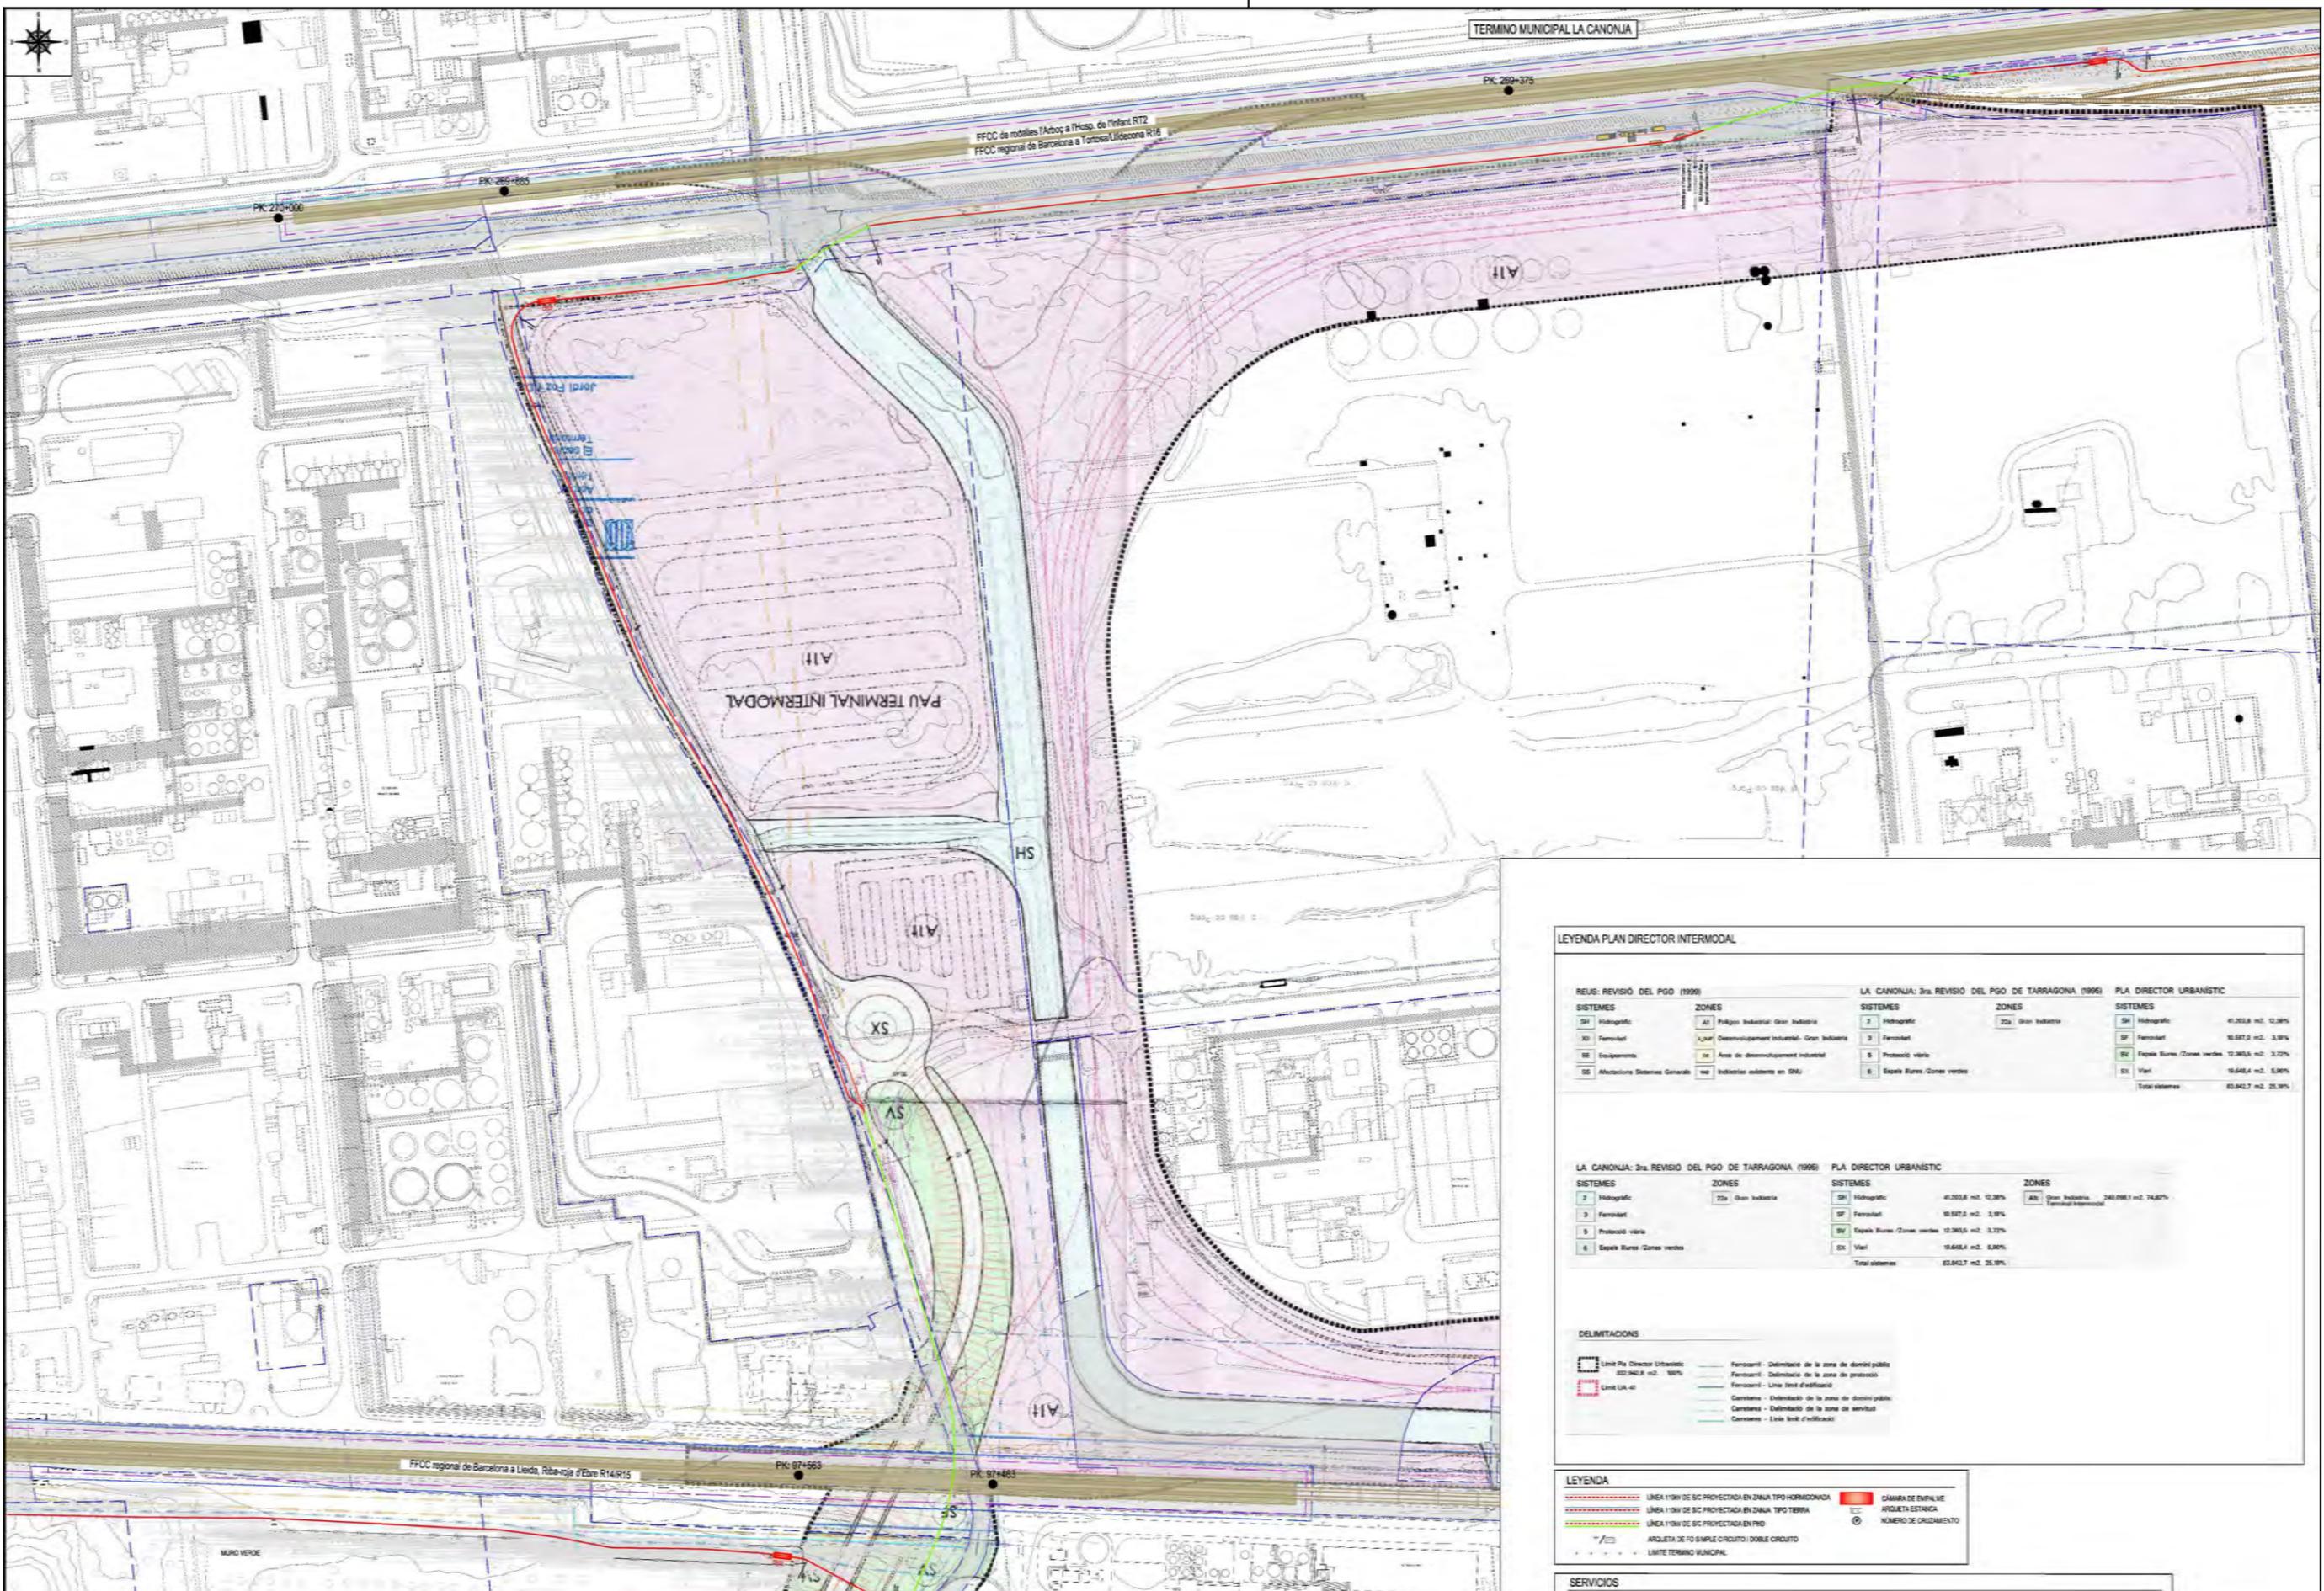

LEYENDA PLAN DIRECTOR INTERMODAL

REUS: REVISIÓ DEL PGO (1999)		LA CANONJA: 3ra REVISIÓ DEL PGO DE TARRAGONA (1995)		PLA DIRECTOR URBANÍSTIC	
SISTEMES	ZONES	SISTEMES	ZONES	SISTEMES	ZONES
SI Hidrogràfic	A1 Polígon Industrial Gran Indústria	2 Hidrogràfic	Z1a Gran Indústria	SI Hidrogràfic	41.203,8 m ² 12,36%
XI Ferrocarril	A,AM Desenvolupament Industrial - Gran Indústria	3 Ferrocarril		SP Ferrocarril	15.577,2 m ² 3,91%
SE Equipaments	AI Àrees de desenvolupament industrial	5 Protecció viària		SE Espais Verdes Zones verdes	12.363,5 m ² 3,12%
SE Alteracions Sistema General	AI Indústries existents en SNU	6 Espais Verdes Zones verdes		SI Vial	15.646,4 m ² 3,90%
					Total sistemes 63.842,7 m ² 25,19%

LA CANONJA: 3ra REVISIÓ DEL PGO DE TARRAGONA (1995)		PLA DIRECTOR URBANÍSTIC	
SISTEMES	ZONES	SISTEMES	ZONES
2 Hidrogràfic	Z1a Gran Indústria	SI Hidrogràfic	41.203,8 m ² 12,36%
3 Ferrocarril		SP Ferrocarril	15.577,2 m ² 3,91%
5 Protecció viària		SE Espais Verdes Zones verdes	12.363,5 m ² 3,12%
6 Espais Verdes Zones verdes		SI Vial	15.646,4 m ² 3,90%
			Total sistemes 63.842,7 m ² 25,19%

DELIMITACIONS

Limit Pla Director Urbanístic	Ferrocarril - Delimitació de la zona de domini públic
Limit UR 100%	Ferrocarril - Delimitació de la zona de protecció
Limit UR 40%	Ferrocarril - Línia límit d'edificació
	Carretera - Delimitació de la zona de domini públic
	Carretera - Delimitació de la zona de sensibilitat
	Carretera - Línia límit d'edificació

LEYENDA

---	LÍNEA 110kV DE SC PROYECTADA EN ZANAJA TIPO HORMIGONADA	■	CÁMERA DE EMPUJE
---	LÍNEA 110kV DE SC PROYECTADA EN ZANAJA TIPO TIERRA	□	ARQUETA ESTANCA
---	LÍNEA 110kV DE SC PROYECTADA EN PRO	○	NÚMERO DE CRUZAMIENTO
---	ARQUETA DE FO SIMPLE CIRCUITO (DOBLE CIRCUITO)		
---	LÍMITE TÉRMINO MUNICIPAL		

SERVICIOS

ARCHIVO PLANO:	GRP200487_ampliado.dwg	PLANO Nº:	1-09	REVISIÓN:	
ARCHIVO PROJ.:	GRP200487	FECHA REV.:			
ARCHIVO PLOMET.:	M3 GENERAL 2013.CBT	HOJA:	2 DE 5	FECHA:	01 DE DICIEMBRE 2020



TÍTULO DEL PROYECTO:
PLAN ESPECIAL URBANÍSTICO DE LA NUEVA LÍNEA ELÉCTRICA SUBTERRÁNEA A 110 KV SIMPLE CIRCUITO S.E.TARRAGONA-S.E.MESSER



TRABAJO:
REF: GRP200487

ESCALA:
1/1500

FORMATO DIN-A3

TÍTULO DEL PLANO:
SERVIDUMBRES FERROVIARIAS

TÉRMINO MUNICIPAL:
LA CANONJA

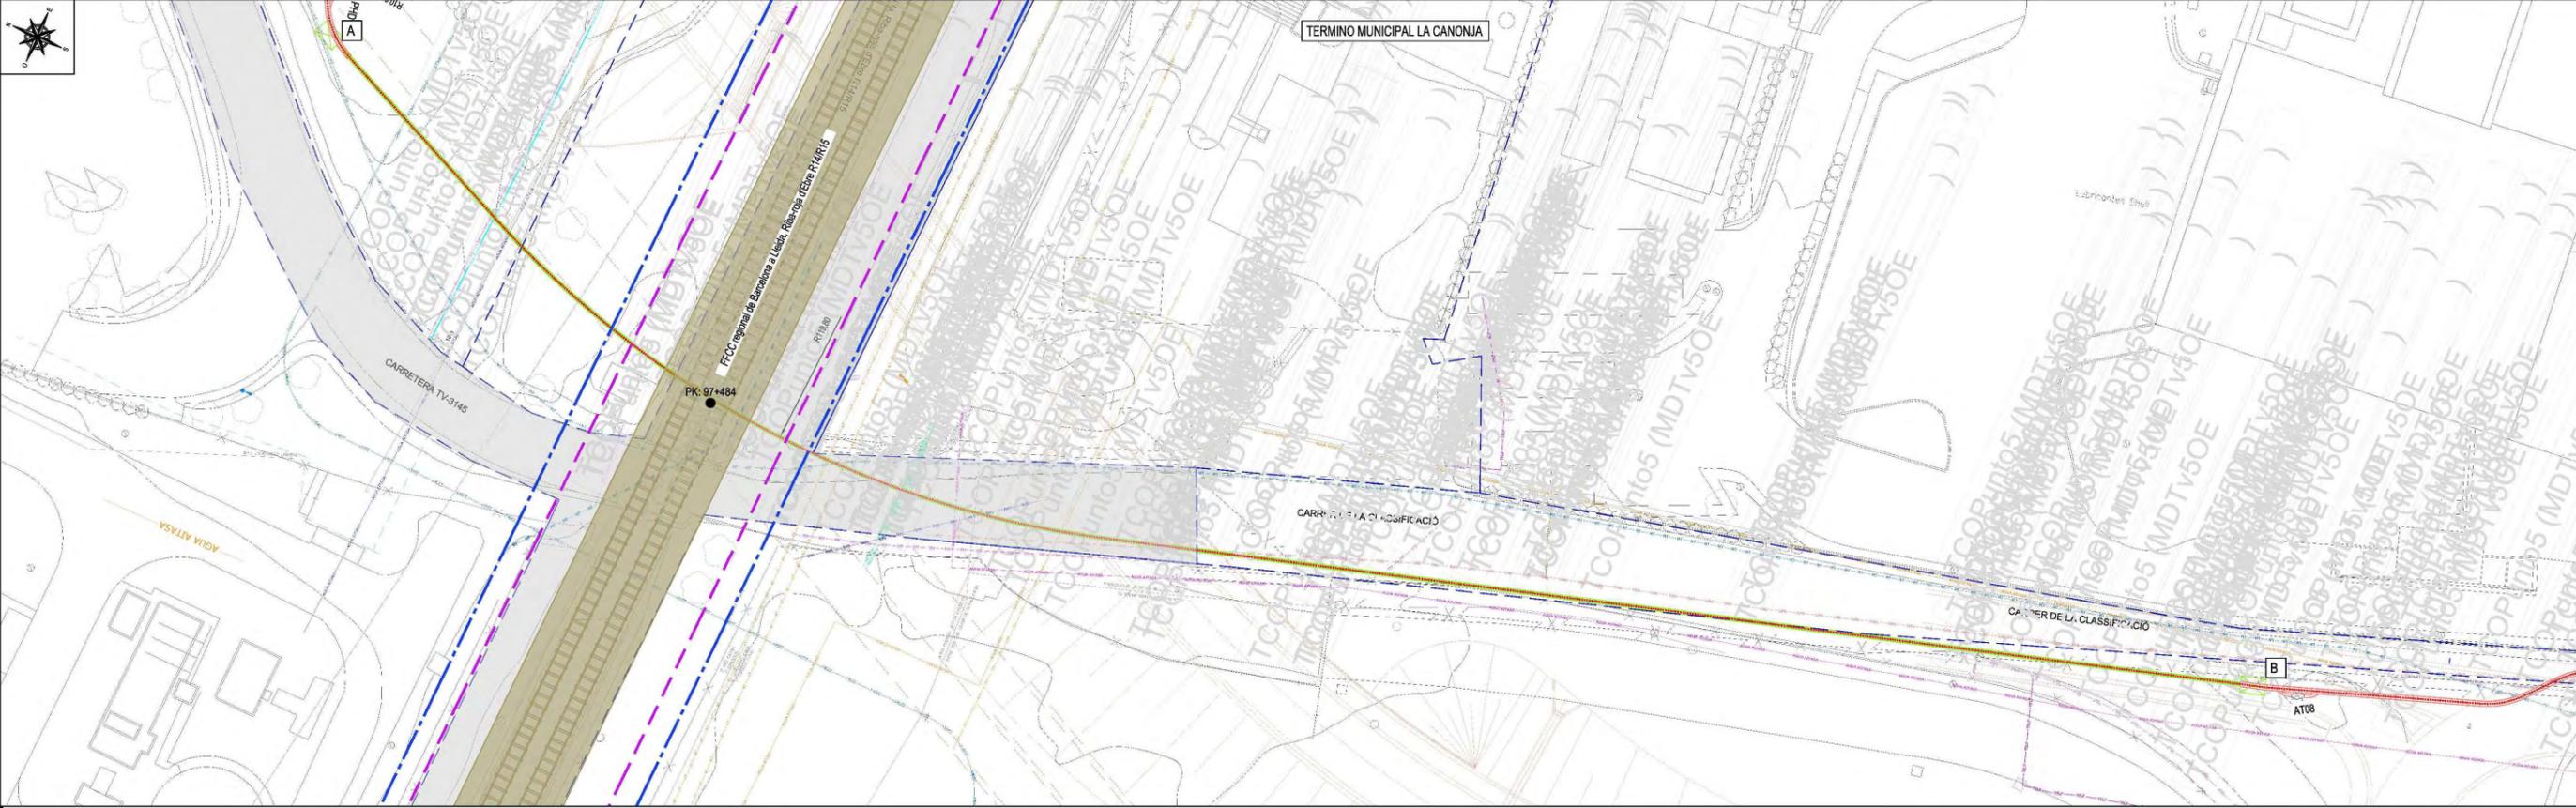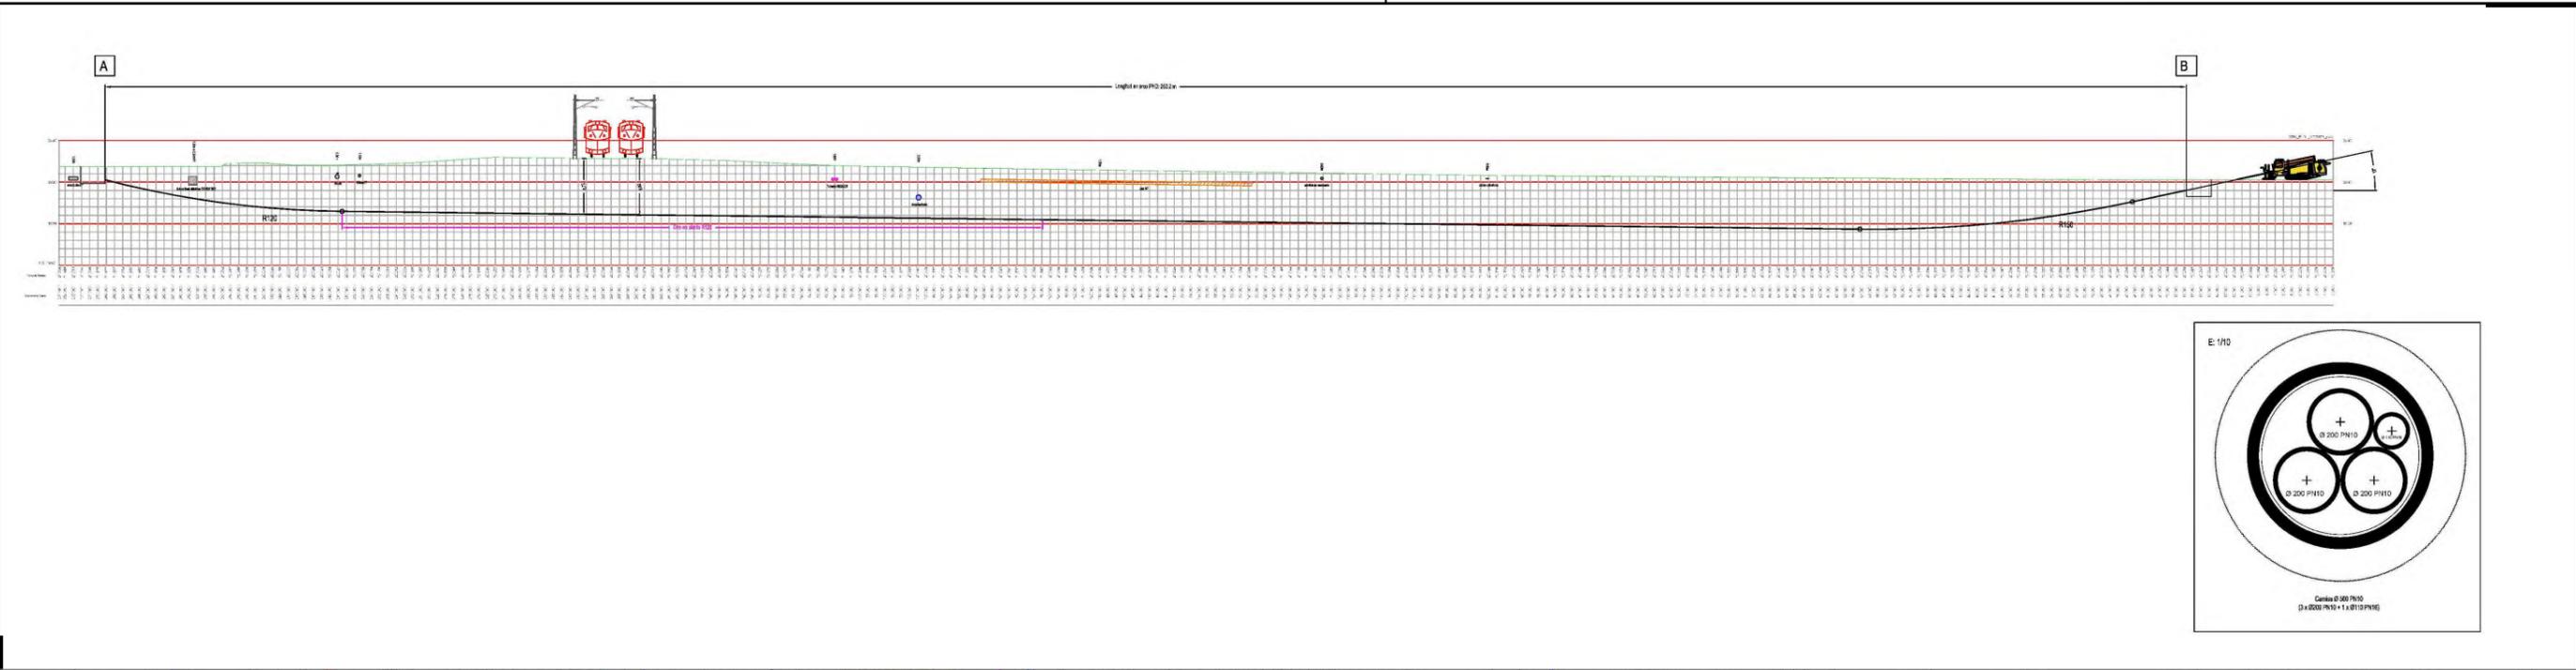

LEYENDA		SERVICIOS	
---	LÍNEA 110KV DE S/C PROYECTADA EN ZANJA TIPO HORMIGÓNIDA	---	Red Eléctrica
---	LÍNEA 110KV DE S/C PROYECTADA EN ZANJA TIPO TIERRA	---	Red Eléctrica MT
---	LÍNEA 110KV DE S/C PROYECTADA EN PND	---	Red Eléctrica 110KV
---	ARQUETA DE FO SIMPLE CIRCUITO / DOBLE CIRCUITO	---	Red Eléctrica 22KV
---	LÍMITE TERMINO MUNICIPAL	---	Red Eléctrica 22KV - REE
---		---	Desconectado
---		---	Red Eléctrica AT
---		---	Red Saneamiento
---		---	Red Orange
---		---	Red Naranja
---		---	Red Paredes
---		---	Red Alumbrado Público
---		---	Red Gas
---		---	Red Riego
---		---	Red Agua regenerada Alías
---		---	Red Agua clorada + FO Alías
---		---	Red Tubería Alías
---		---	Red DN
---		---	Red Telefónica
---		---	Red Pluviales
---		---	Red Embarso
---		---	Red Cor
---		---	Red Agua
---		---	Red Voafona/Oro
---		---	Red TWGA
---		---	Red ADF

arxiu: GRP200487_ampliado.dwg



TÍTULO DEL PROYECTO:
PLAN ESPECIAL URBANÍSTICO DE LA NUEVA LÍNEA ELÉCTRICA SUBTERRÁNEA A 110 KV SIMPLE CIRCUITO S.E.TARRAGONA-S.E.MESSER

TRABAJO:
REF: GRP200487






ESCALA:
1/1500
 FORMATO DIN-A3

TÍTULO DEL PLANO:
SERVIDUMBRES FERROVIARIAS

TERMINO MUNICIPAL:
LA CANONJA

ARCHIVO PLANO:
 GRP200487_ampliado.dwg
 ARCHIVO PROY.:
 GRP200487
 ARCHIVO PLOMET.:
 IM3 GENERAL 2013.CBT

PLANO Nº:
1-09
 REVISIÓN:
 FECHA REV.:
 HOJA:
 3 DE 5
 FECHA:
 DICIEMBRE 2020

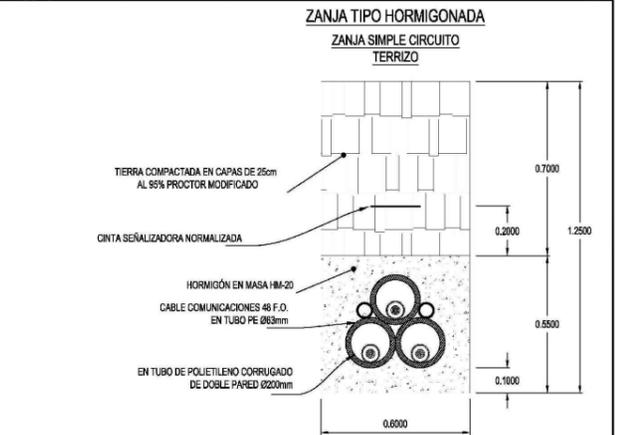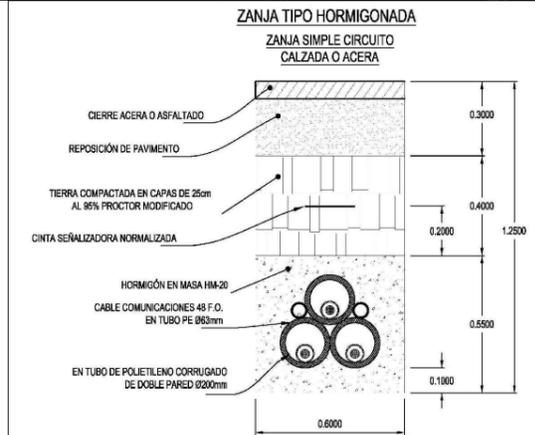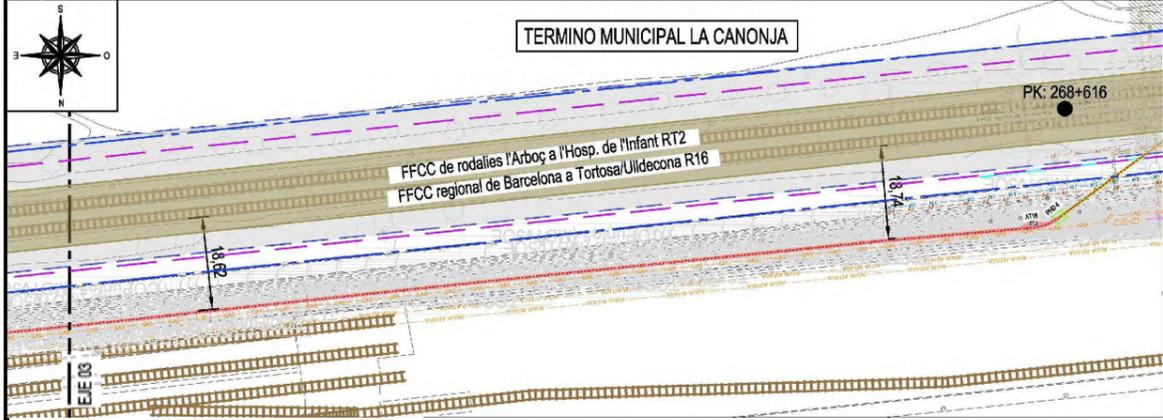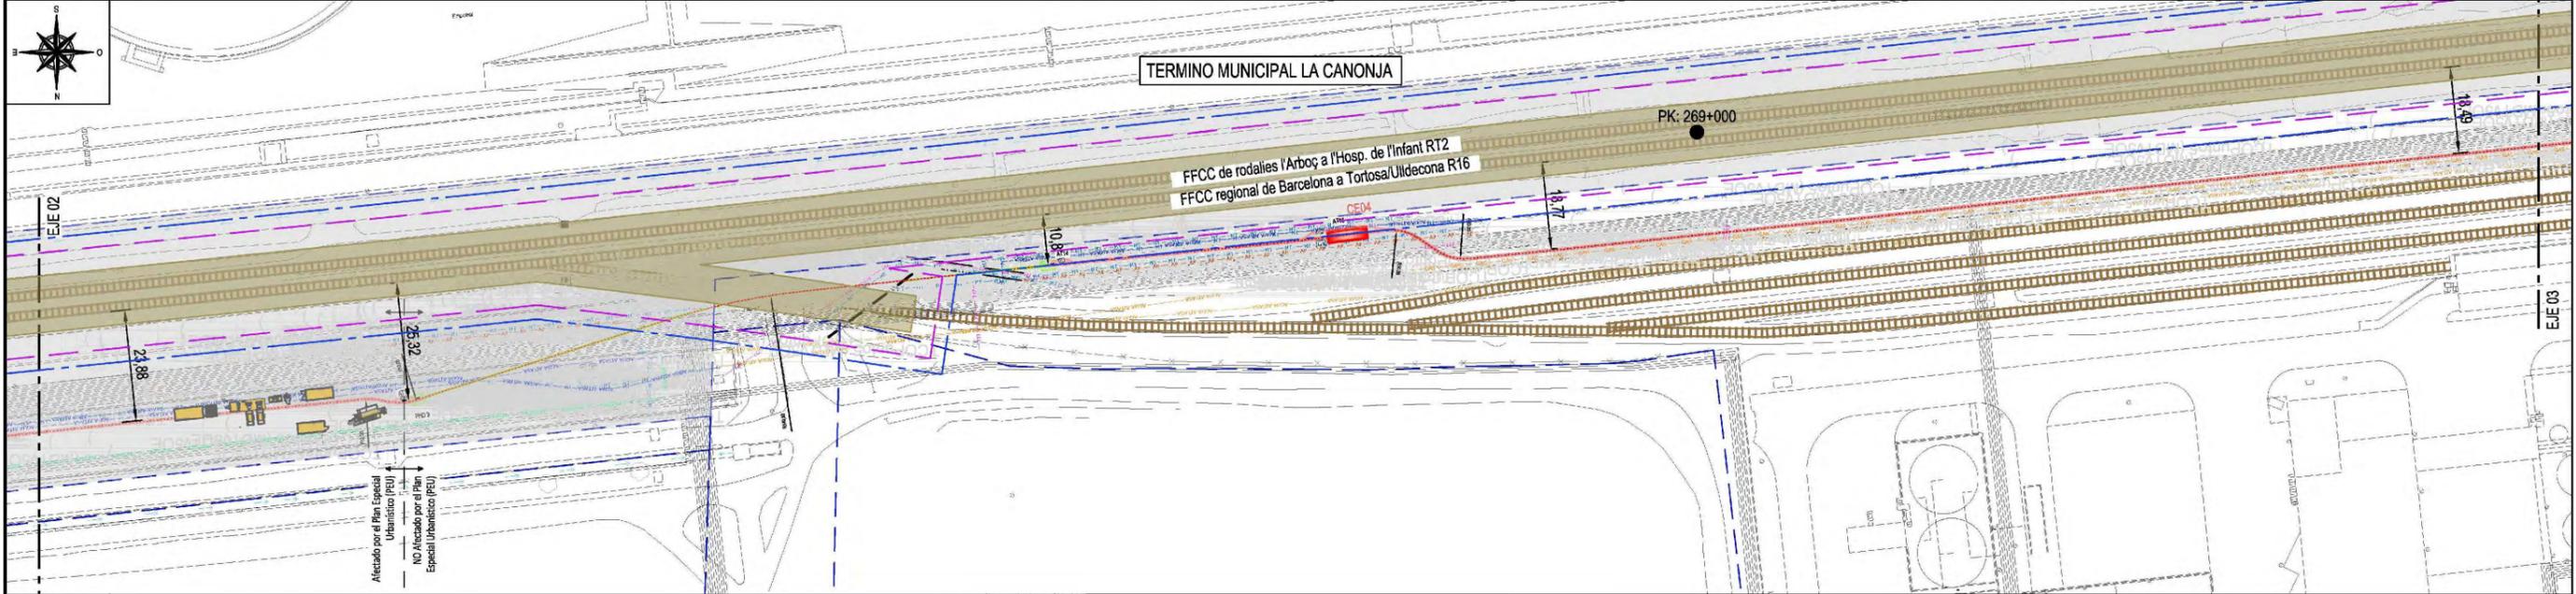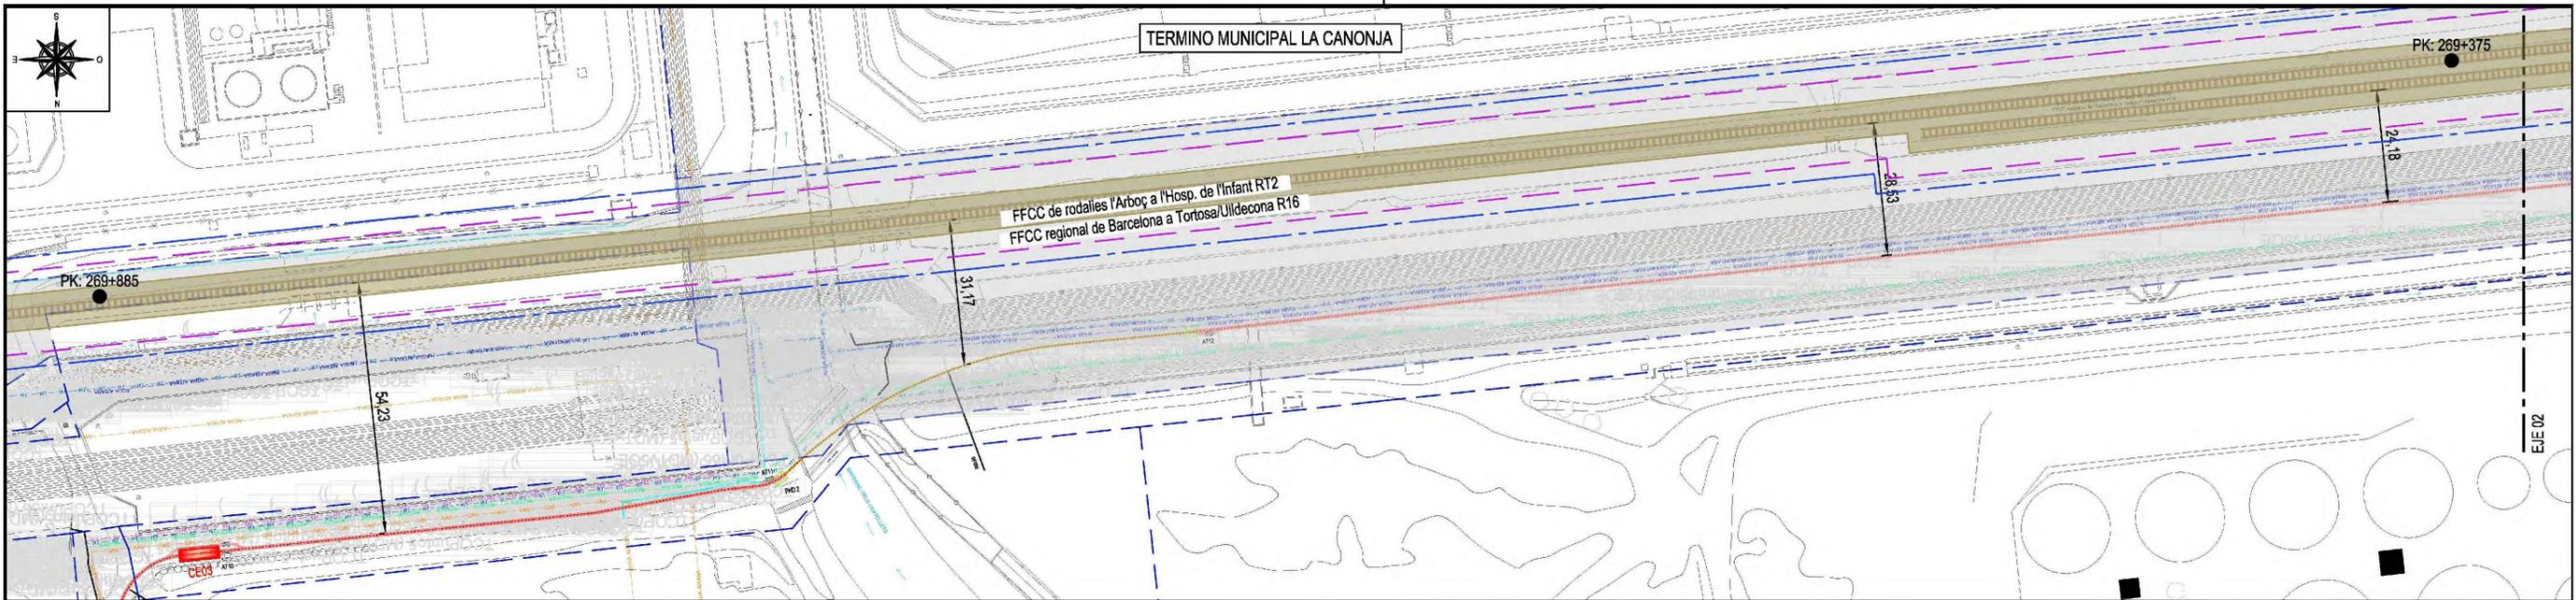

SERVICIOS

Red Eléctrica	Red Orange	Red Agua regenerada Altasa	Red Clor
Red Eléctrica MT	Red Redgia	Red Agua clorada + FO Altasa	Red Agua
Red Eléctrica 110KV	Red Redexis	Red Tubería Altasa	Red Vodafone/Ono
Red Eléctrica 220KV	Red Alumbrado Público	Red BHI	Red TAKSA
Red Eléctrica 220KV - REE	Desconocido	Red Telefónica	Red ADIF
Red Eléctrica AT	Red Saneamiento	Red Pluviales	
Red Riego		Red Emisario	

Servicios de este color no están detectados en el georadar

arxiu: GRP200487_ampliado.dwg



TÍTULO DEL PROYECTO:
PLAN ESPECIAL URBANÍSTICO DE LA NUEVA LÍNEA ELÉCTRICA SUBTERRÁNEA A 110 KV SIMPLE CIRCUITO S.E.TARRAGONA-S.E.MESSER

TRABAJO:
REF: GRP200487

ESCALA:
1/1500
FORMATO DIN-A3


TÍTULO DEL PLANO:
SERVIDUMBRES FERROVIARIAS

TERMINO MUNICIPAL:
LA CANONJA

ARCHIVO PLANO:
GRP200487_ampliado.dwg
ARCHIVO PROY.:
GRP200487
ARCHIVO PLOMET.:
IM3 GENERAL 2013.CBT

PLANO Nº:
1-09

REVISIÓN:
FECHA REV.:
FECHA:
4 DE 5
DICIEMBRE 2020

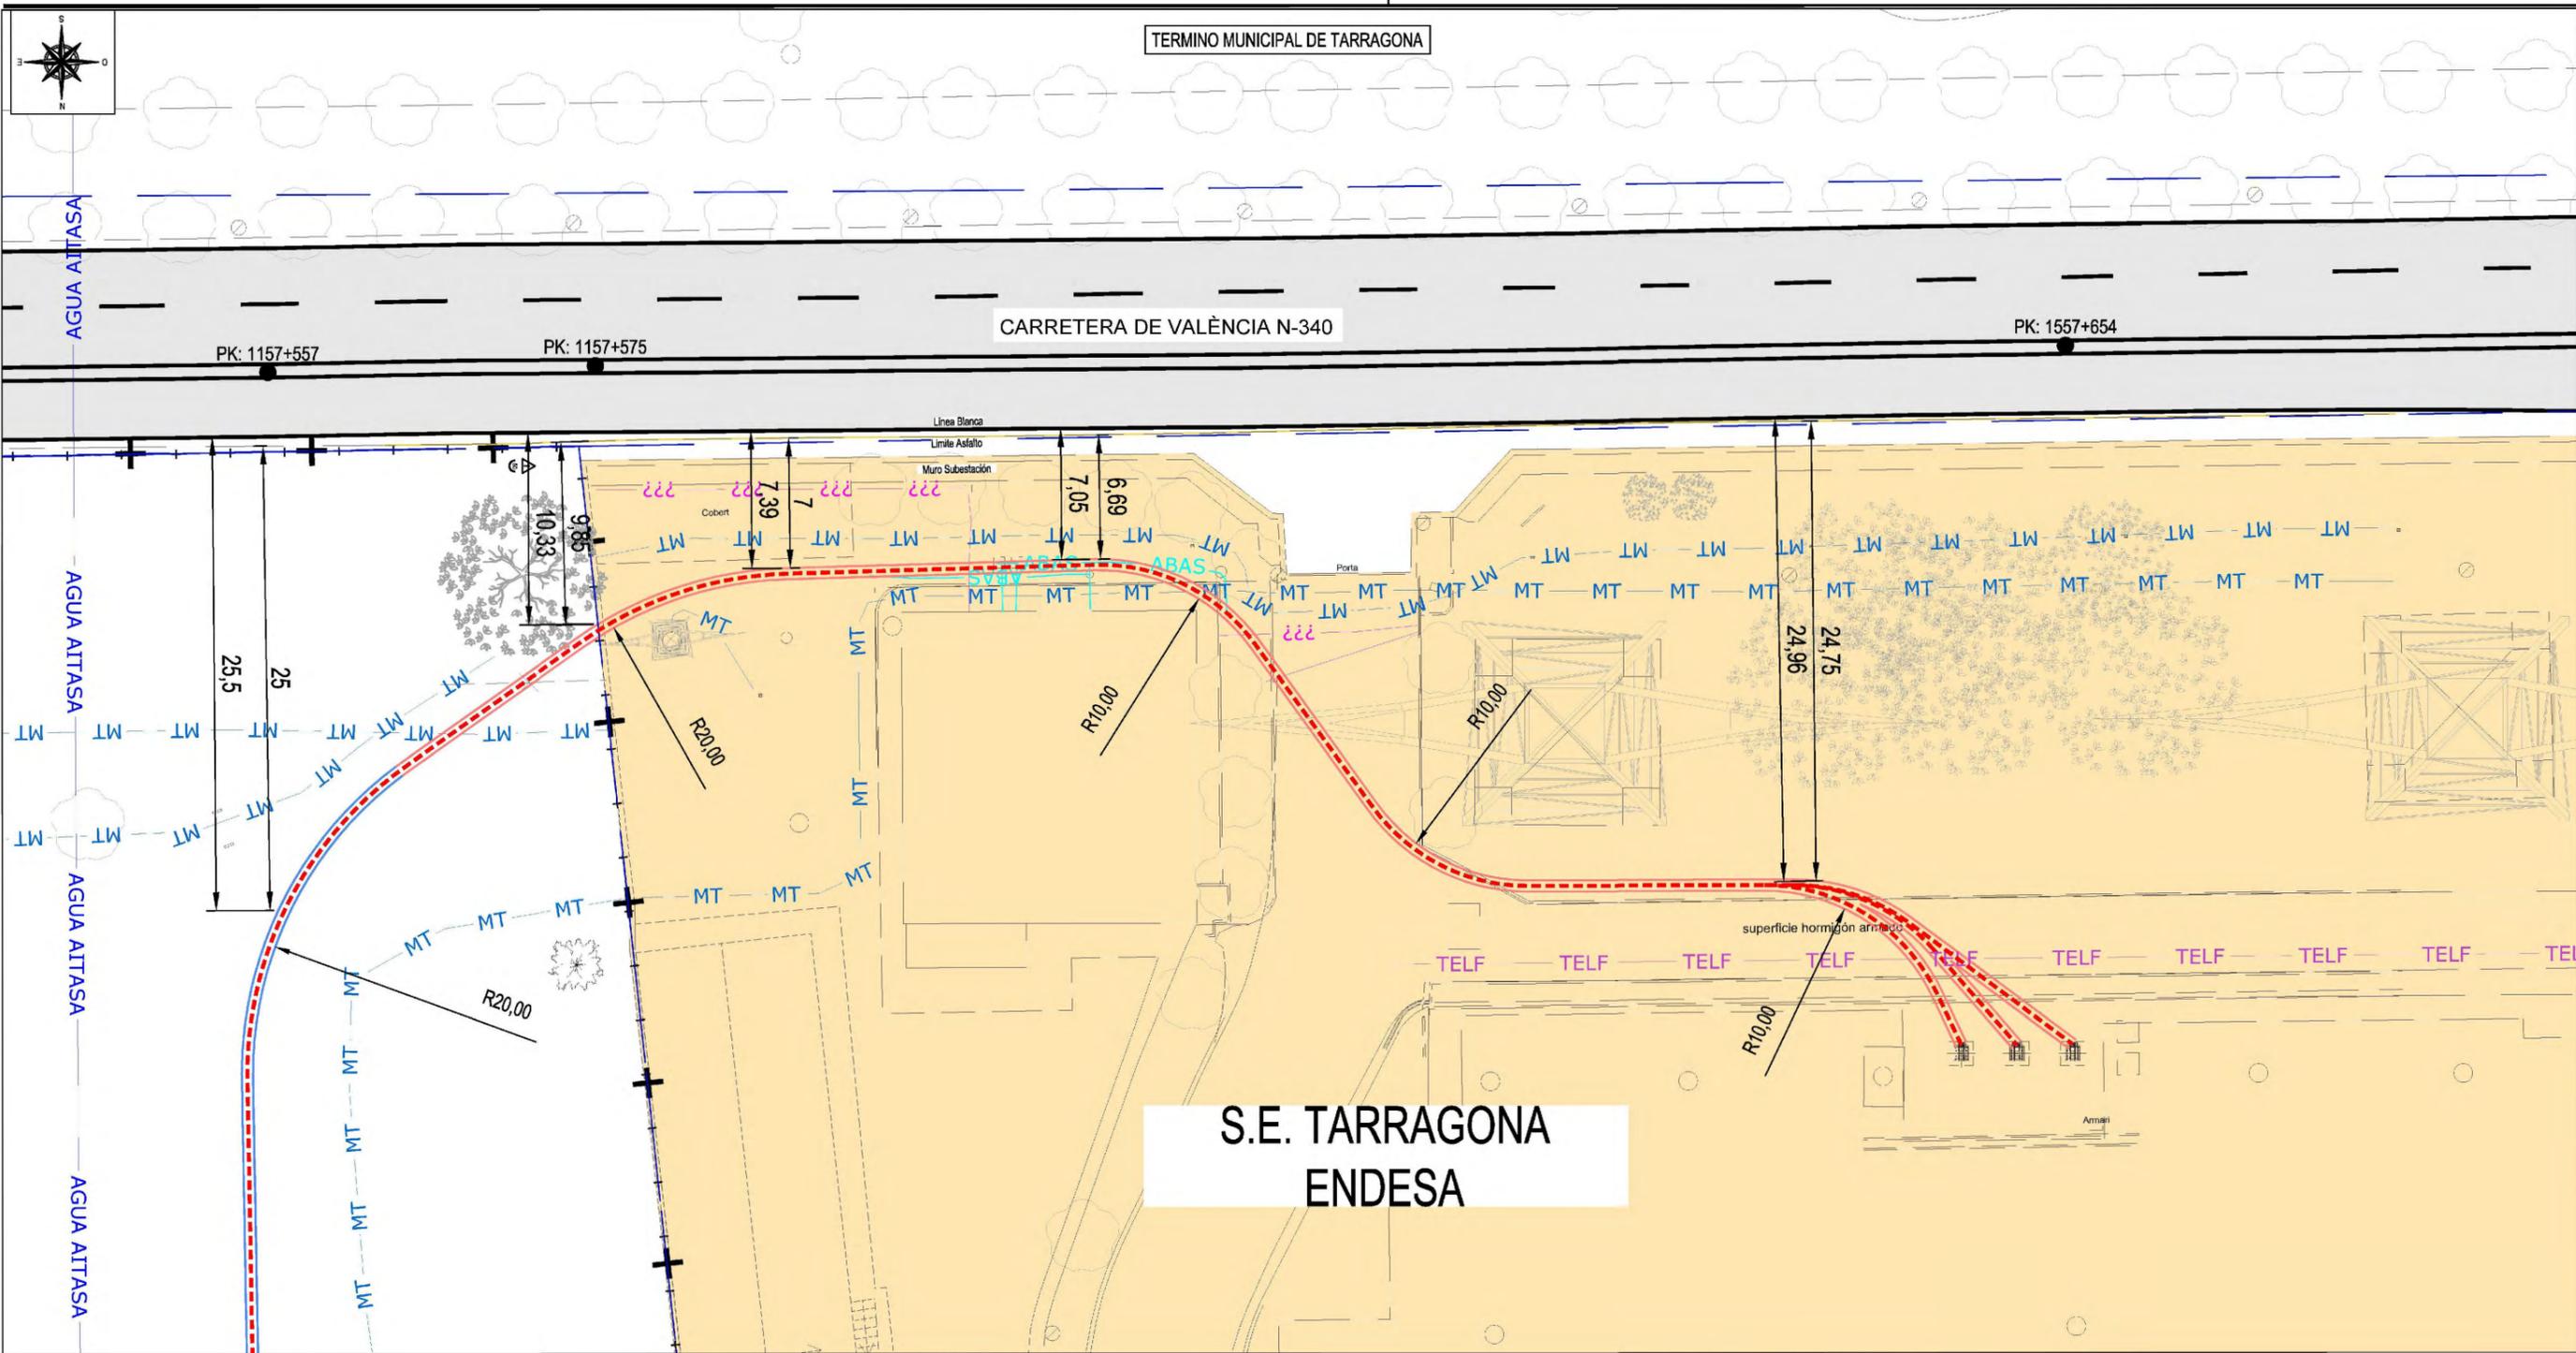


S.E. TARRAGONA
ENDESA

LEYENDA

	LÍNEA 110kV DE S/C PROYECTADA EN ZANJA TIPO HORMIGONADA		CÁMARA DE EMPALME
	LÍNEA 110kV DE S/C PROYECTADA EN ZANJA TIPO TIERRA		ARQUETA ESTANCA
	LÍNEA 110kV DE S/C PROYECTADA EN PHD		NÚMERO DE CRUZAMIENTO
	ARQUETA DE FO SIMPLE CIRCUITO / DOBLE CIRCUITO		
	LIMITE TERMINO MUNICIPAL		

SERVICIOS

	Red Eléctrica		Red Orange		Red Agua regenerada Altasa		Red Emisario
	Red Eléctrica MT		Red Nedgia		Red Agua clorada + FO Altasa		Red Clor
	Red Eléctrica 110kV		Red Redoxis		Red Tubería Altasa		Red Agua
	Red Eléctrica 220kV		Red Alumbrado Público		Red Altasa ubicación aproximada		Red Vodafone/Ono
	Red Eléctrica 220kV - REE		Desconocido		Red BHI		Red TAKSA
	Red Eléctrica AT		Red Messer		Red Telefónica		Red ADIF
	Red Saneamiento		Red Riego		Red Pluviales		

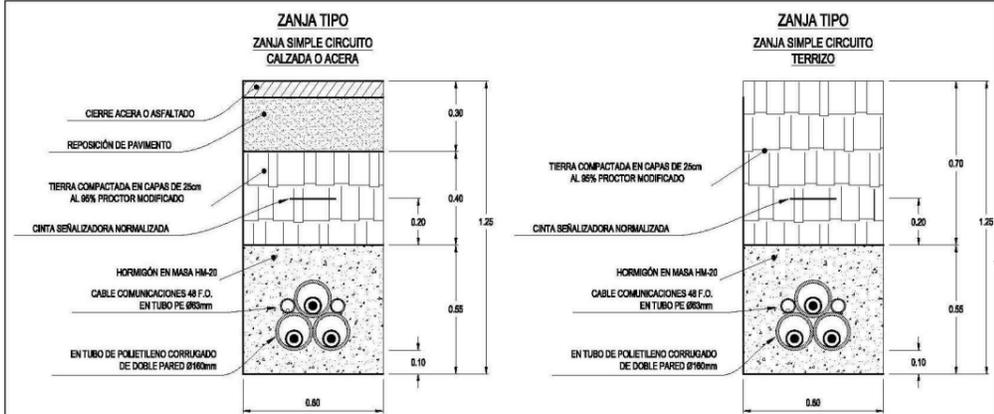

arxiu: GRP200487_ampliado.dwg



TÍTULO DEL PROYECTO:
PLAN ESPECIAL URBANÍSTICO DE LA NUEVA LÍNEA ELÉCTRICA SUBTERRÁNEA A 110 kV SIMPLE CIRCUITO S.E.TARRAGONA-S.E.MESSER

TRABAJO:
REF: GRP200487

ESCALA:
1/250
FORMATO DIN-A3

TÍTULO DEL PLANO:
N340 PARALELISMO

TERMINO MUNICIPAL:
LA CANONJA



ARCHIVO PLANO:
GRP200487_ampliado.dwg

ARCHIVO PROJ.:
GRP200487

ARCHIVO PLOMET.:
IM3 GENERAL 2013.CBT

PLANO Nº:
I-10

REVISIÓN:
FECHA REV.:
FECHA:
1 DE 1
DICIEMBRE 2020

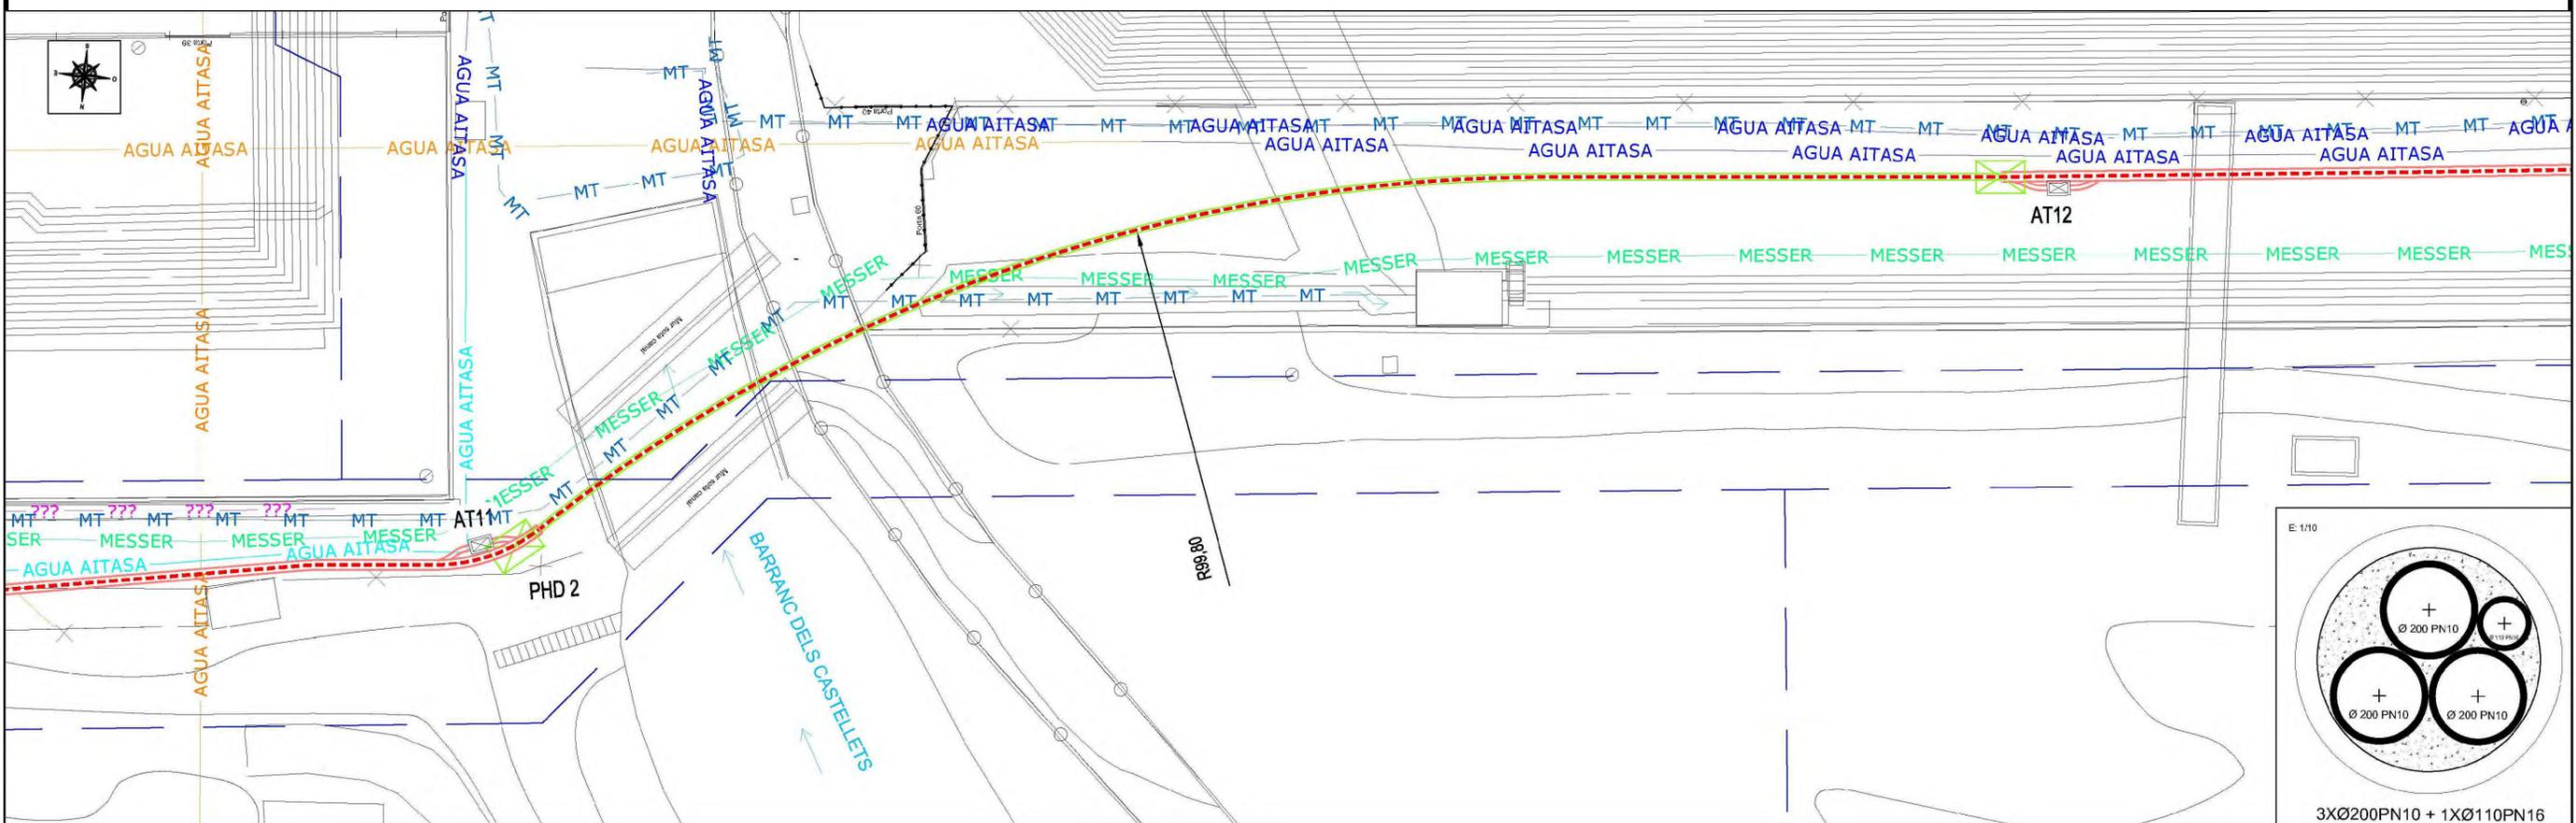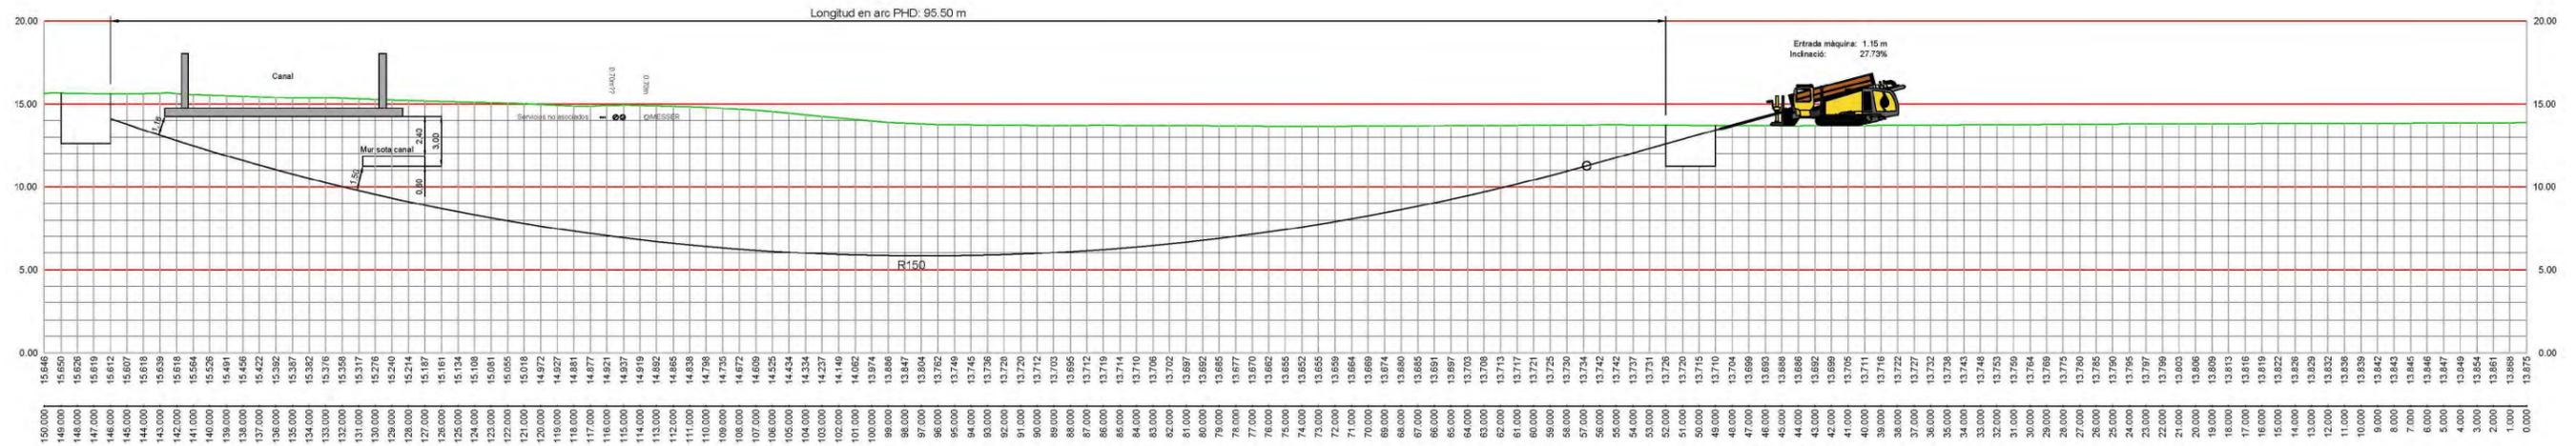

arxiu: GRP200487_ampliado.dwg




TÍTULO DEL PROYECTO:
PLAN ESPECIAL URBANÍSTICO DE LA NUEVA LÍNEA ELÉCTRICA
SUBTERRÁNEA A 110 KV SIMPLE CIRCUITO S.E.TARRAGONA-S.E.MESSER

TRABAJO:
REF:
GRP200487

ESCALA:
1/400
FORMATO DIN-A3


TÍTULO DEL PLANO:
SERVIDUMBRES AGÈNCIA
CATALANA DE L'AIGUA

TÉRMINO MUNICIPAL:
LA CANONJA

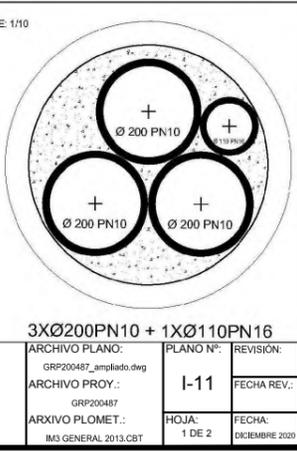

CRUZAMIENTO CON RIERA DE BOELLA I RASA DEL MAS DE SOSTRES
Nº 39

CARRER DE LA CLASSIFICACIÓ

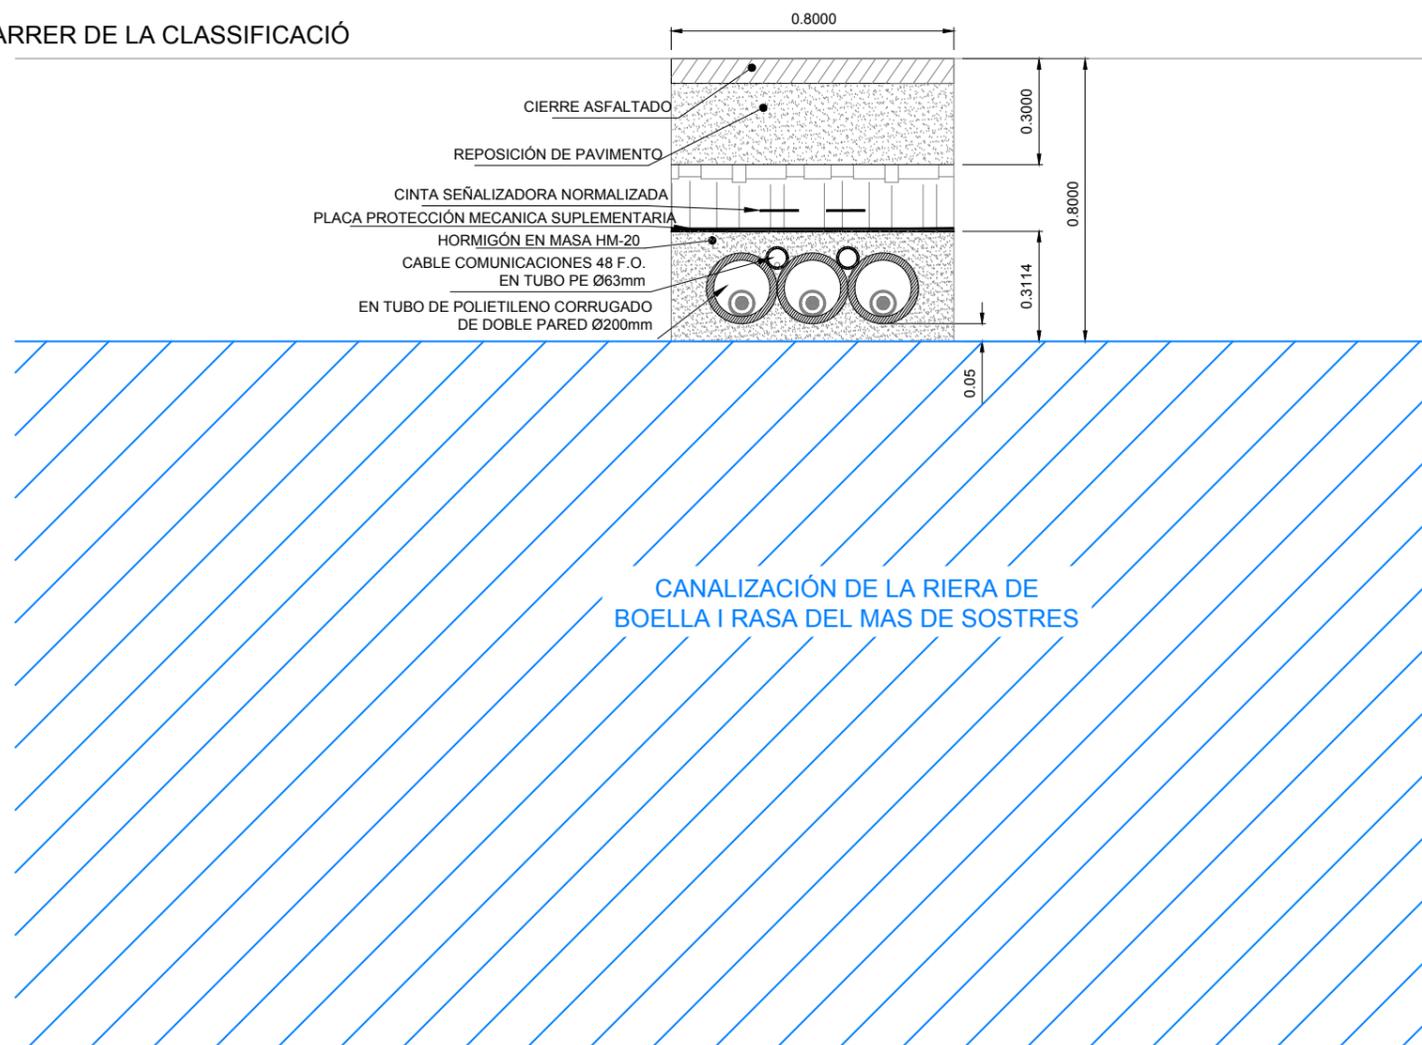

arxiu: GRP200487_ampliado.dwg

Nº.1



Nº.2



Nº.3



Nº.4



Nº.5



Nº.6



Nº.7



Nº.8



Nº.9



Nº.10



Nº.11



arxiu: GRP200487_ampliado.dwg



TÍTULO DEL PROYECTO:
PLAN ESPECIAL URBANÍSTICO DE LA NUEVA LÍNEA ELÉCTRICA
SUBTERRÁNEA A 110 KV SIMPLE CIRCUITO S.E.TARRAGONA-S.E.MESSER

TRABAJO:
REF:
GRP200487

ESCALA:
S/E
FORMATO DIN-A3

TÍTULO DEL PLANO:
REPORTAJE FOTOGRÁFICO

TÉRMINO MUNICIPAL:
LA CANONJA

ARCHIVO PLANO:
GRP200487_ampliado.dwg
ARCHIVO PROY.:
GRP200487
ARCHIVO PLOMET.:
IM3 GENERAL 2013.CBT

PLANO Nº:
I-12
HOJA:
1
REVISIÓN:
FECHA REV.:
FECHA:
DICIEMBRE 2020