




PLAN ESPECIAL URBANÍSTICO DE LA NUEVA LÍNEA SUBTERRÁNEA A 110 KV S.E.
TARRAGONA- S.E. MESSER T.M. DE LA CANONJA.

PLANOS DE ORDENACIÓN.

ORDENACIÓN

- O-01 Planta Topografico 1 de 8
- O-01 Planta Topografico 2 de 8
- O-01 Planta Topografico 3 de 8
- O-01 Planta Topografico 4 de 8
- O-01 Planta Topografico 5 de 8
- O-01 Planta Topografico 6 de 8
- O-01 Planta Topografico 7 de 8
- O-01 Planta Topografico 8 de 8
- O-02 Planta Catastro 1 de 8
- O-02 Planta Catastro 2 de 8
- O-02 Planta Catastro 3 de 8
- O-02 Planta Catastro 4 de 8
- O-02 Planta Catastro 5 de 8
- O-02 Planta Catastro 6 de 8
- O-02 Planta Catastro 7 de 8
- O-02 Planta Catastro 8 de 8
- O-03 Planeamiento urbanístico
- O-04 Planeamiento territorial

arxiu: GRP200487_ampliado.dwg

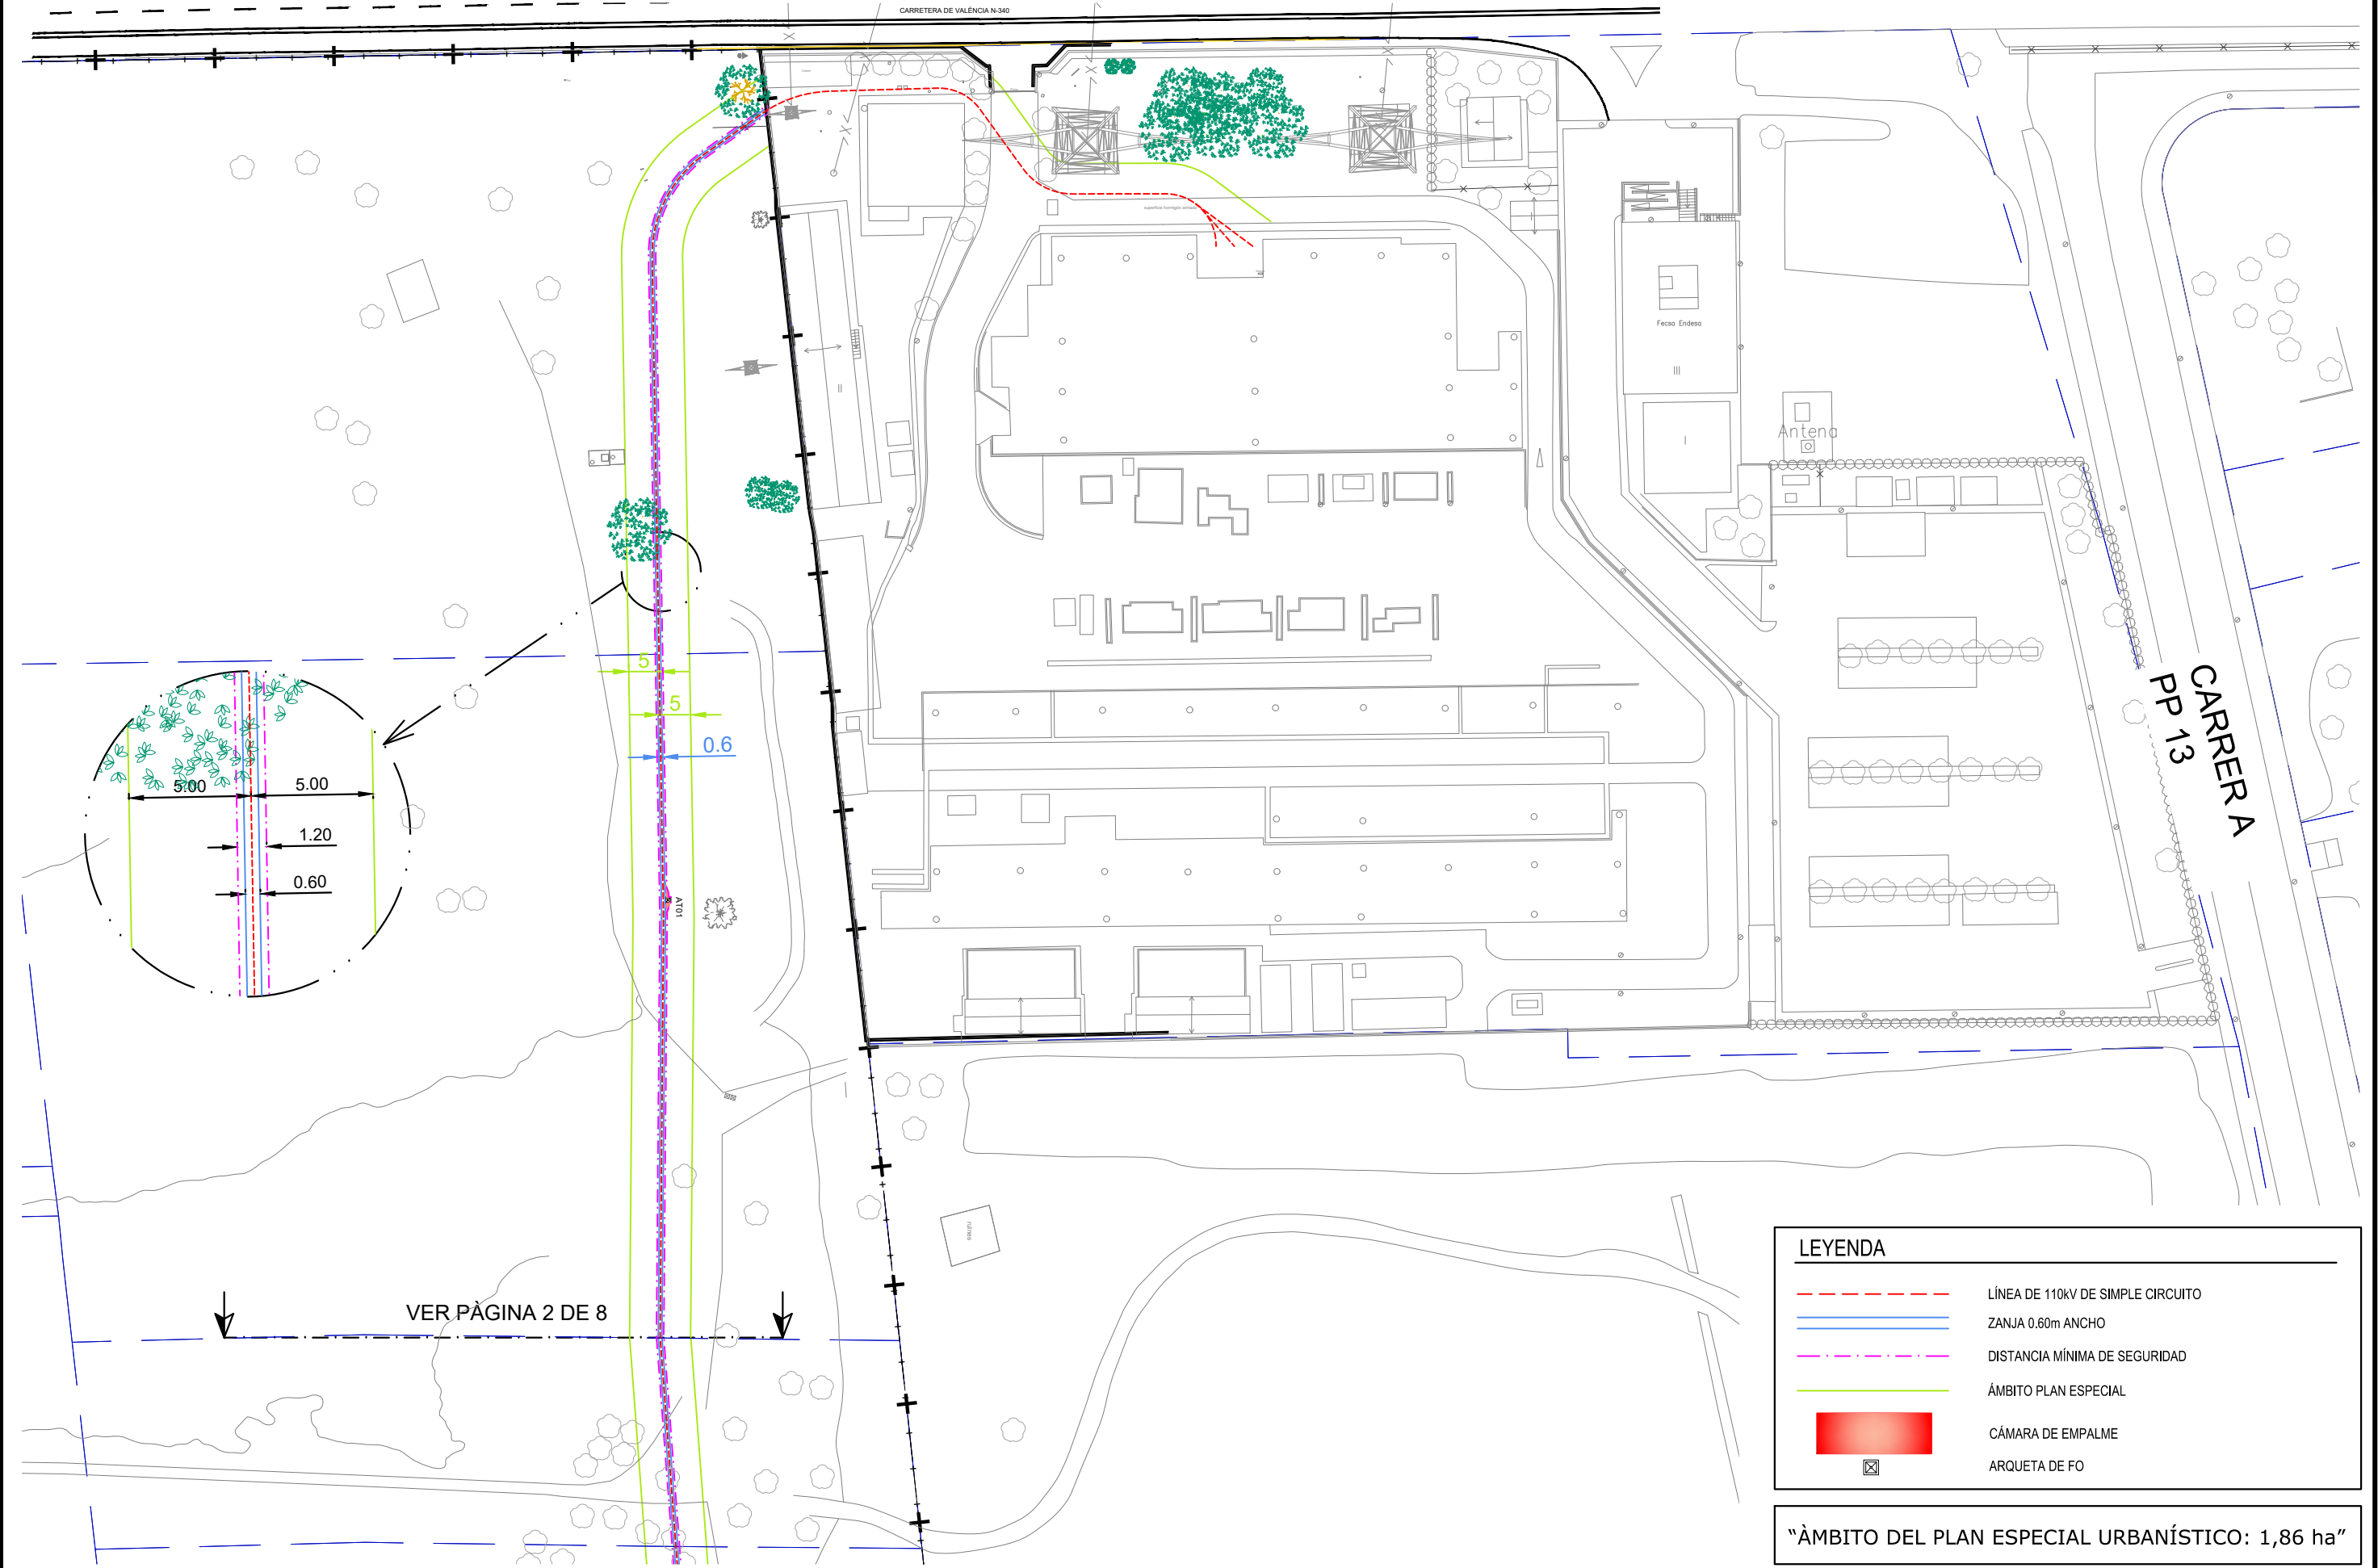

LEYENDA

LÍNEA DE 110KV DE SIMPLE CIRCUITO

ZANJA 0.60m ANCHO

DISTANCIA MÍNIMA DE SEGURIDAD


ÁMBITO PLAN ESPECIAL

CÁMARA DE EMPALME


ARQUETA DE FO

"ÀMBITO DEL PLAN ESPECIAL URBANÍSTICO: 1,86 ha"

arxiu: GRP200487_ampliado.dwg

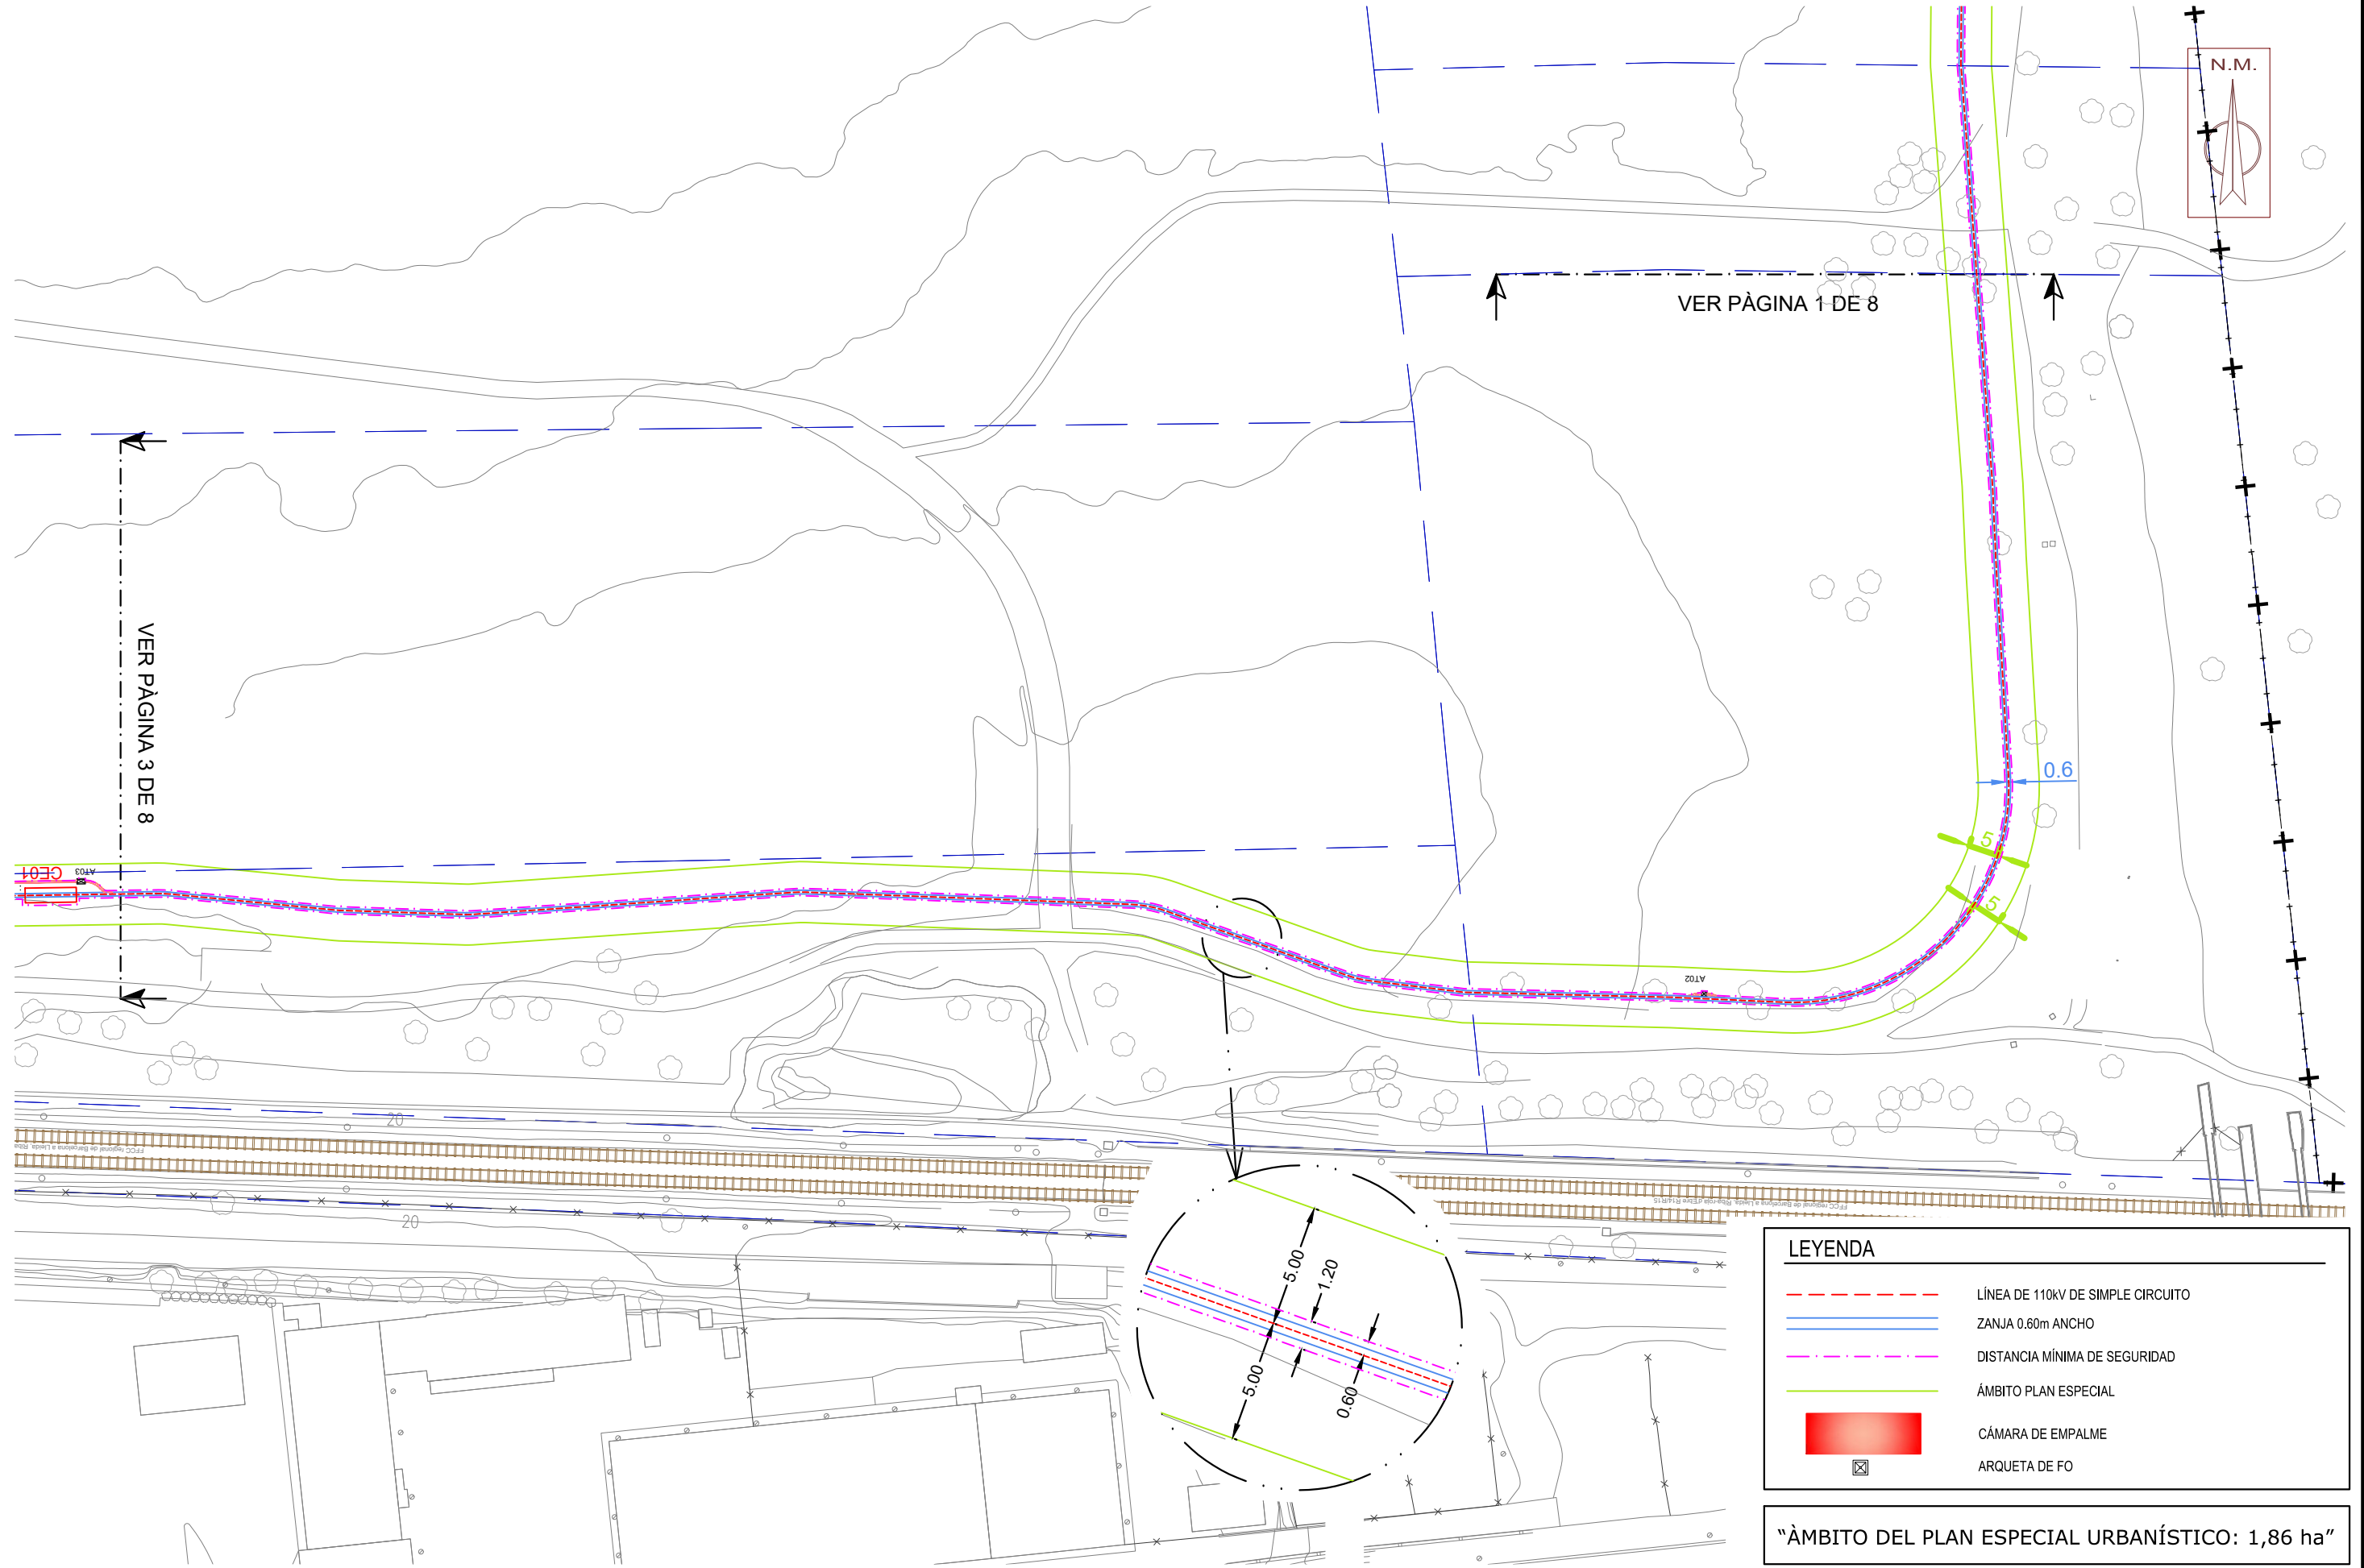

arxiu: GRP200487_ampliado.dwg

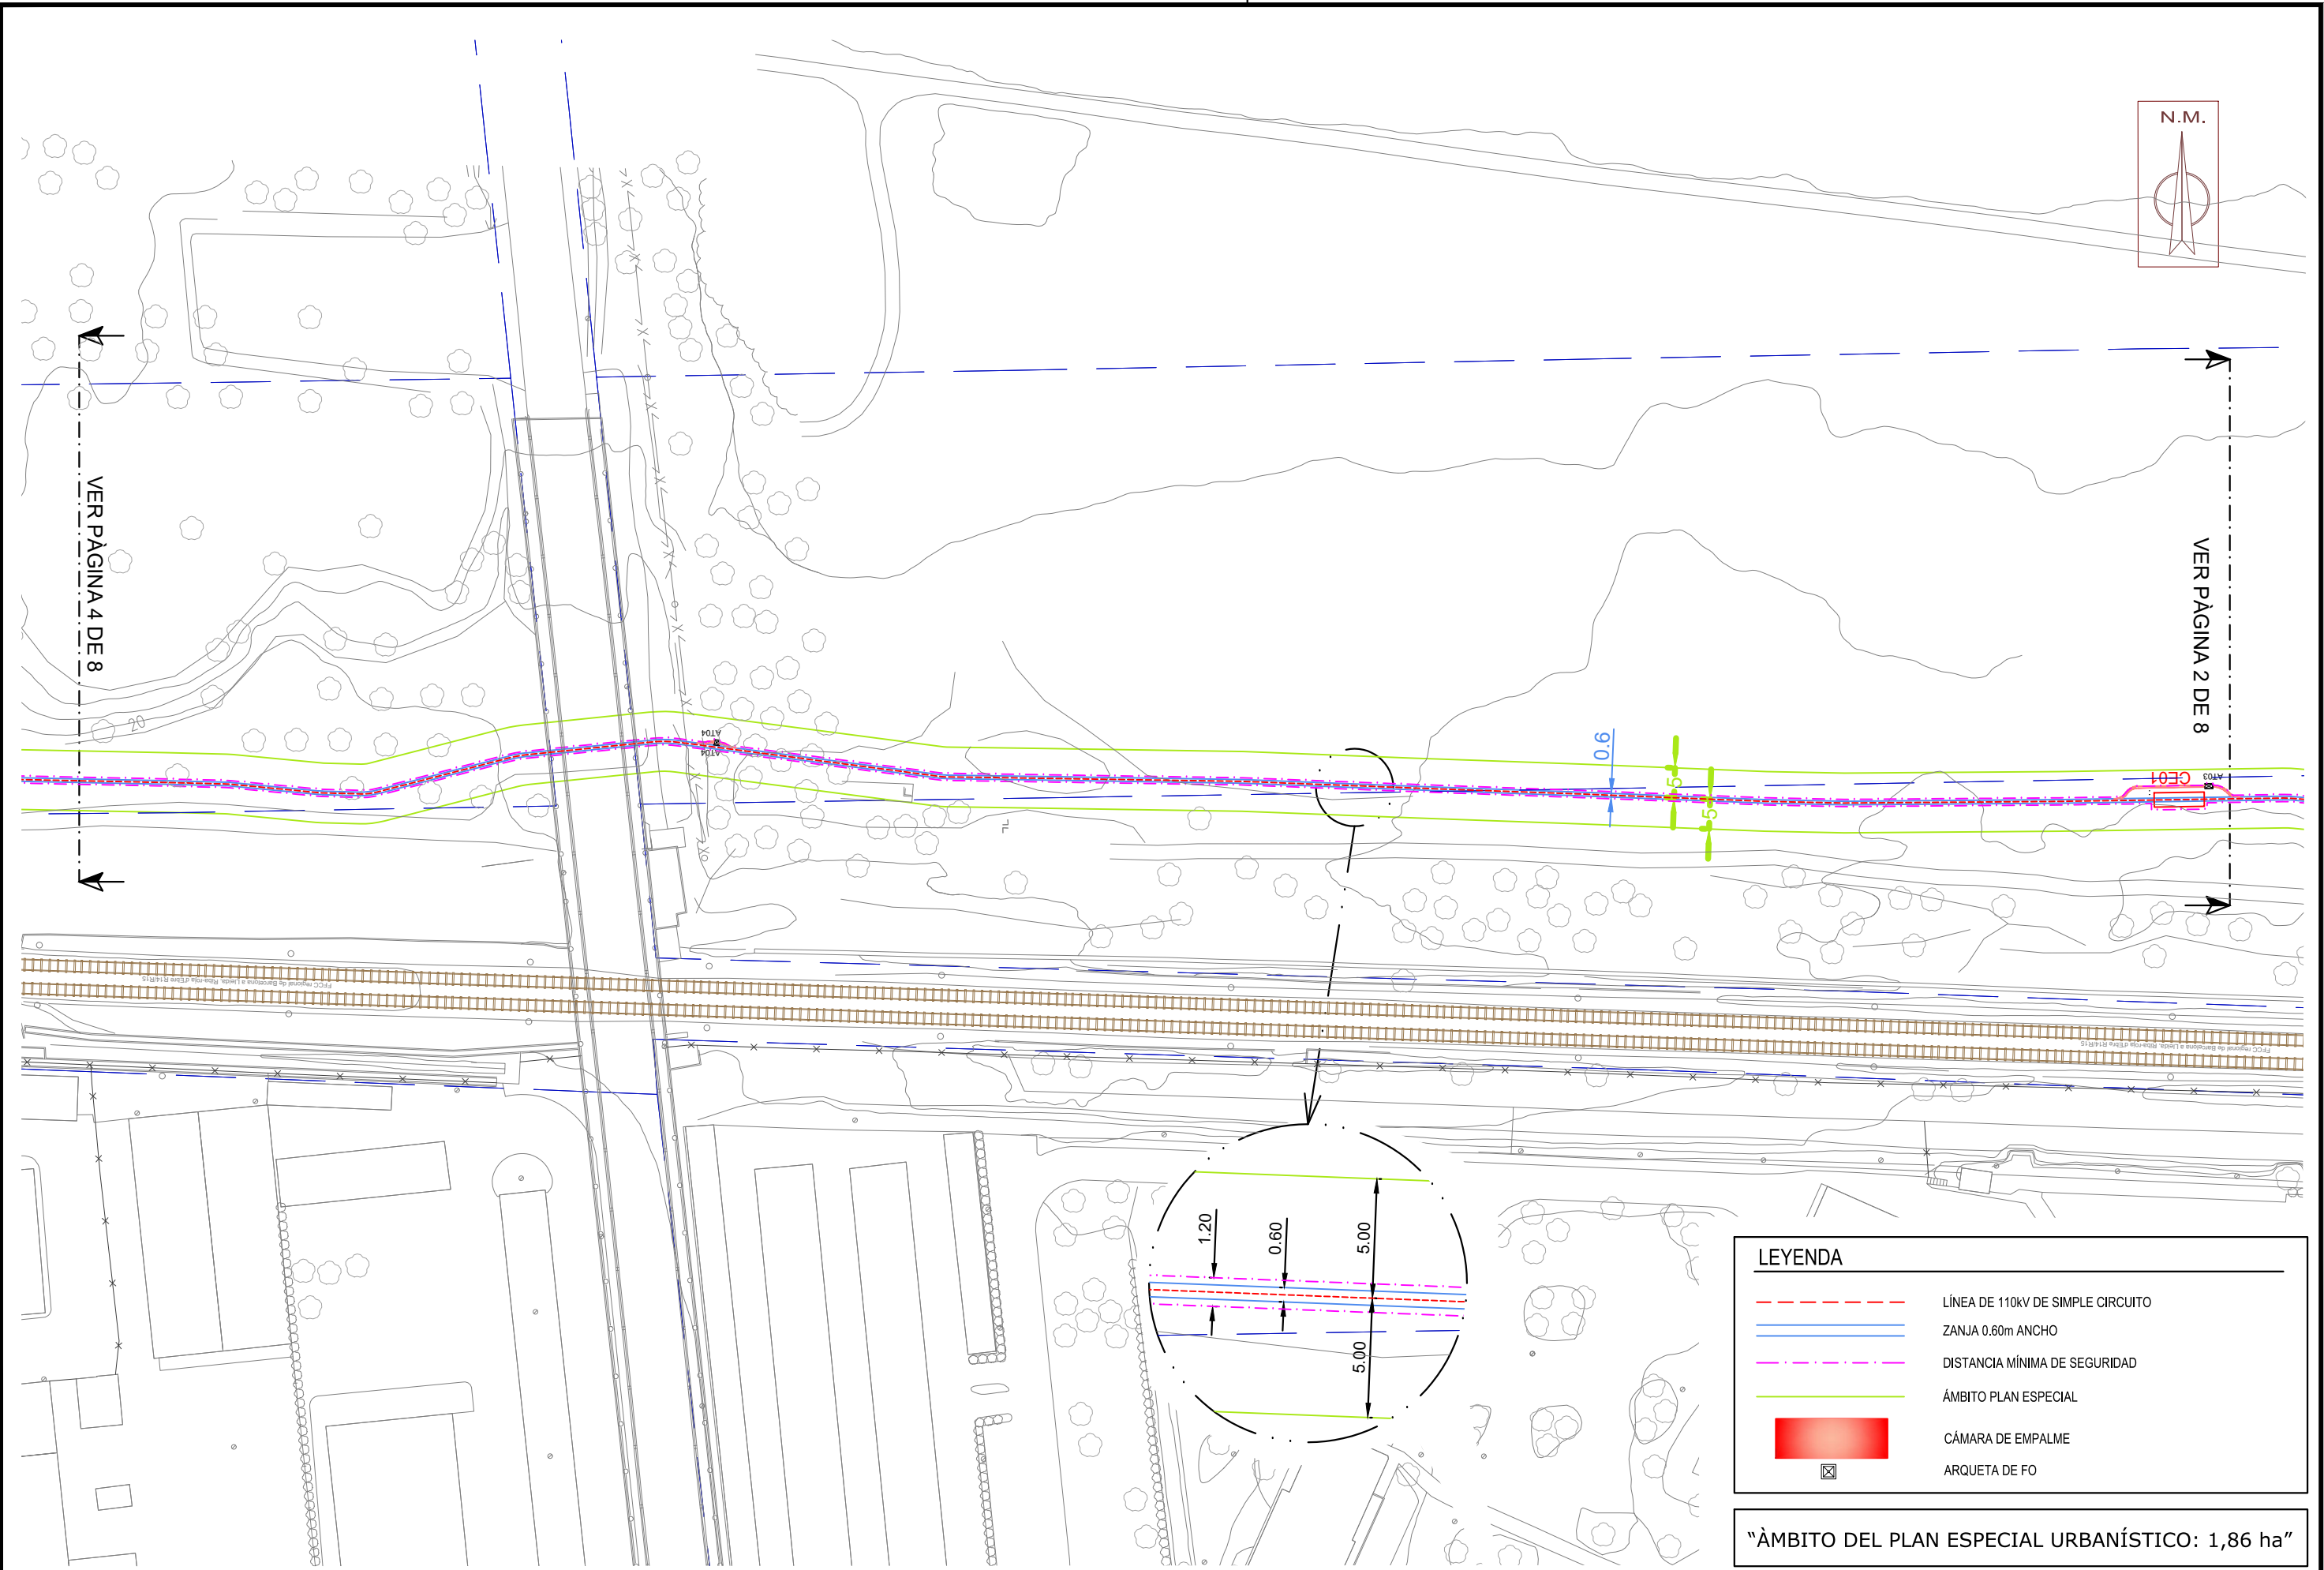

LEYENDA

LÍNEA DE 110kV DE SIMPLE CIRCUITO

ZANJA 0.60m ANCHO

DISTANCIA MÍNIMA DE SEGURIDAD

ÀMBITO PLAN ESPECIAL

CÁMARA DE EMPALME

ARQUETA DE FO

"ÀMBITO DEL PLAN ESPECIAL URBANÍSTICO: 1,86 ha"



TÍTULO DEL PROYECTO:
PLAN ESPECIAL URBANÍSTICO DE LA NUEVA LÍNEA ELÉCTRICA
SUBTERRÁNEA A 110 kV SIMPLE CIRCUITO S.E.TARRAGONA-S.E.MESSER

TRABAJO:
REF:
GRP200487

ESCALA:
1 / 1.000
FORMATO DIN-A3


TÍTULO DEL PLANO:
PLANTA S/TOPOGRÁFICO

TÉRMINO MUNICIPAL:
LA CANONJA


ARCHIVO PLANO:
GRP200487_ampliado.dwg
ARCHIVO PROY.:
GRP200487
ARCHIVO PLOMET.:
IM3 GENERAL 2013.CBT

PLANO Nº:	0-01	REVISIÓN:
HOJA:	3 DE 5	FECHA:
		DICIEMBRE 2020

arxiu: GRP200487_ampliado.dwg

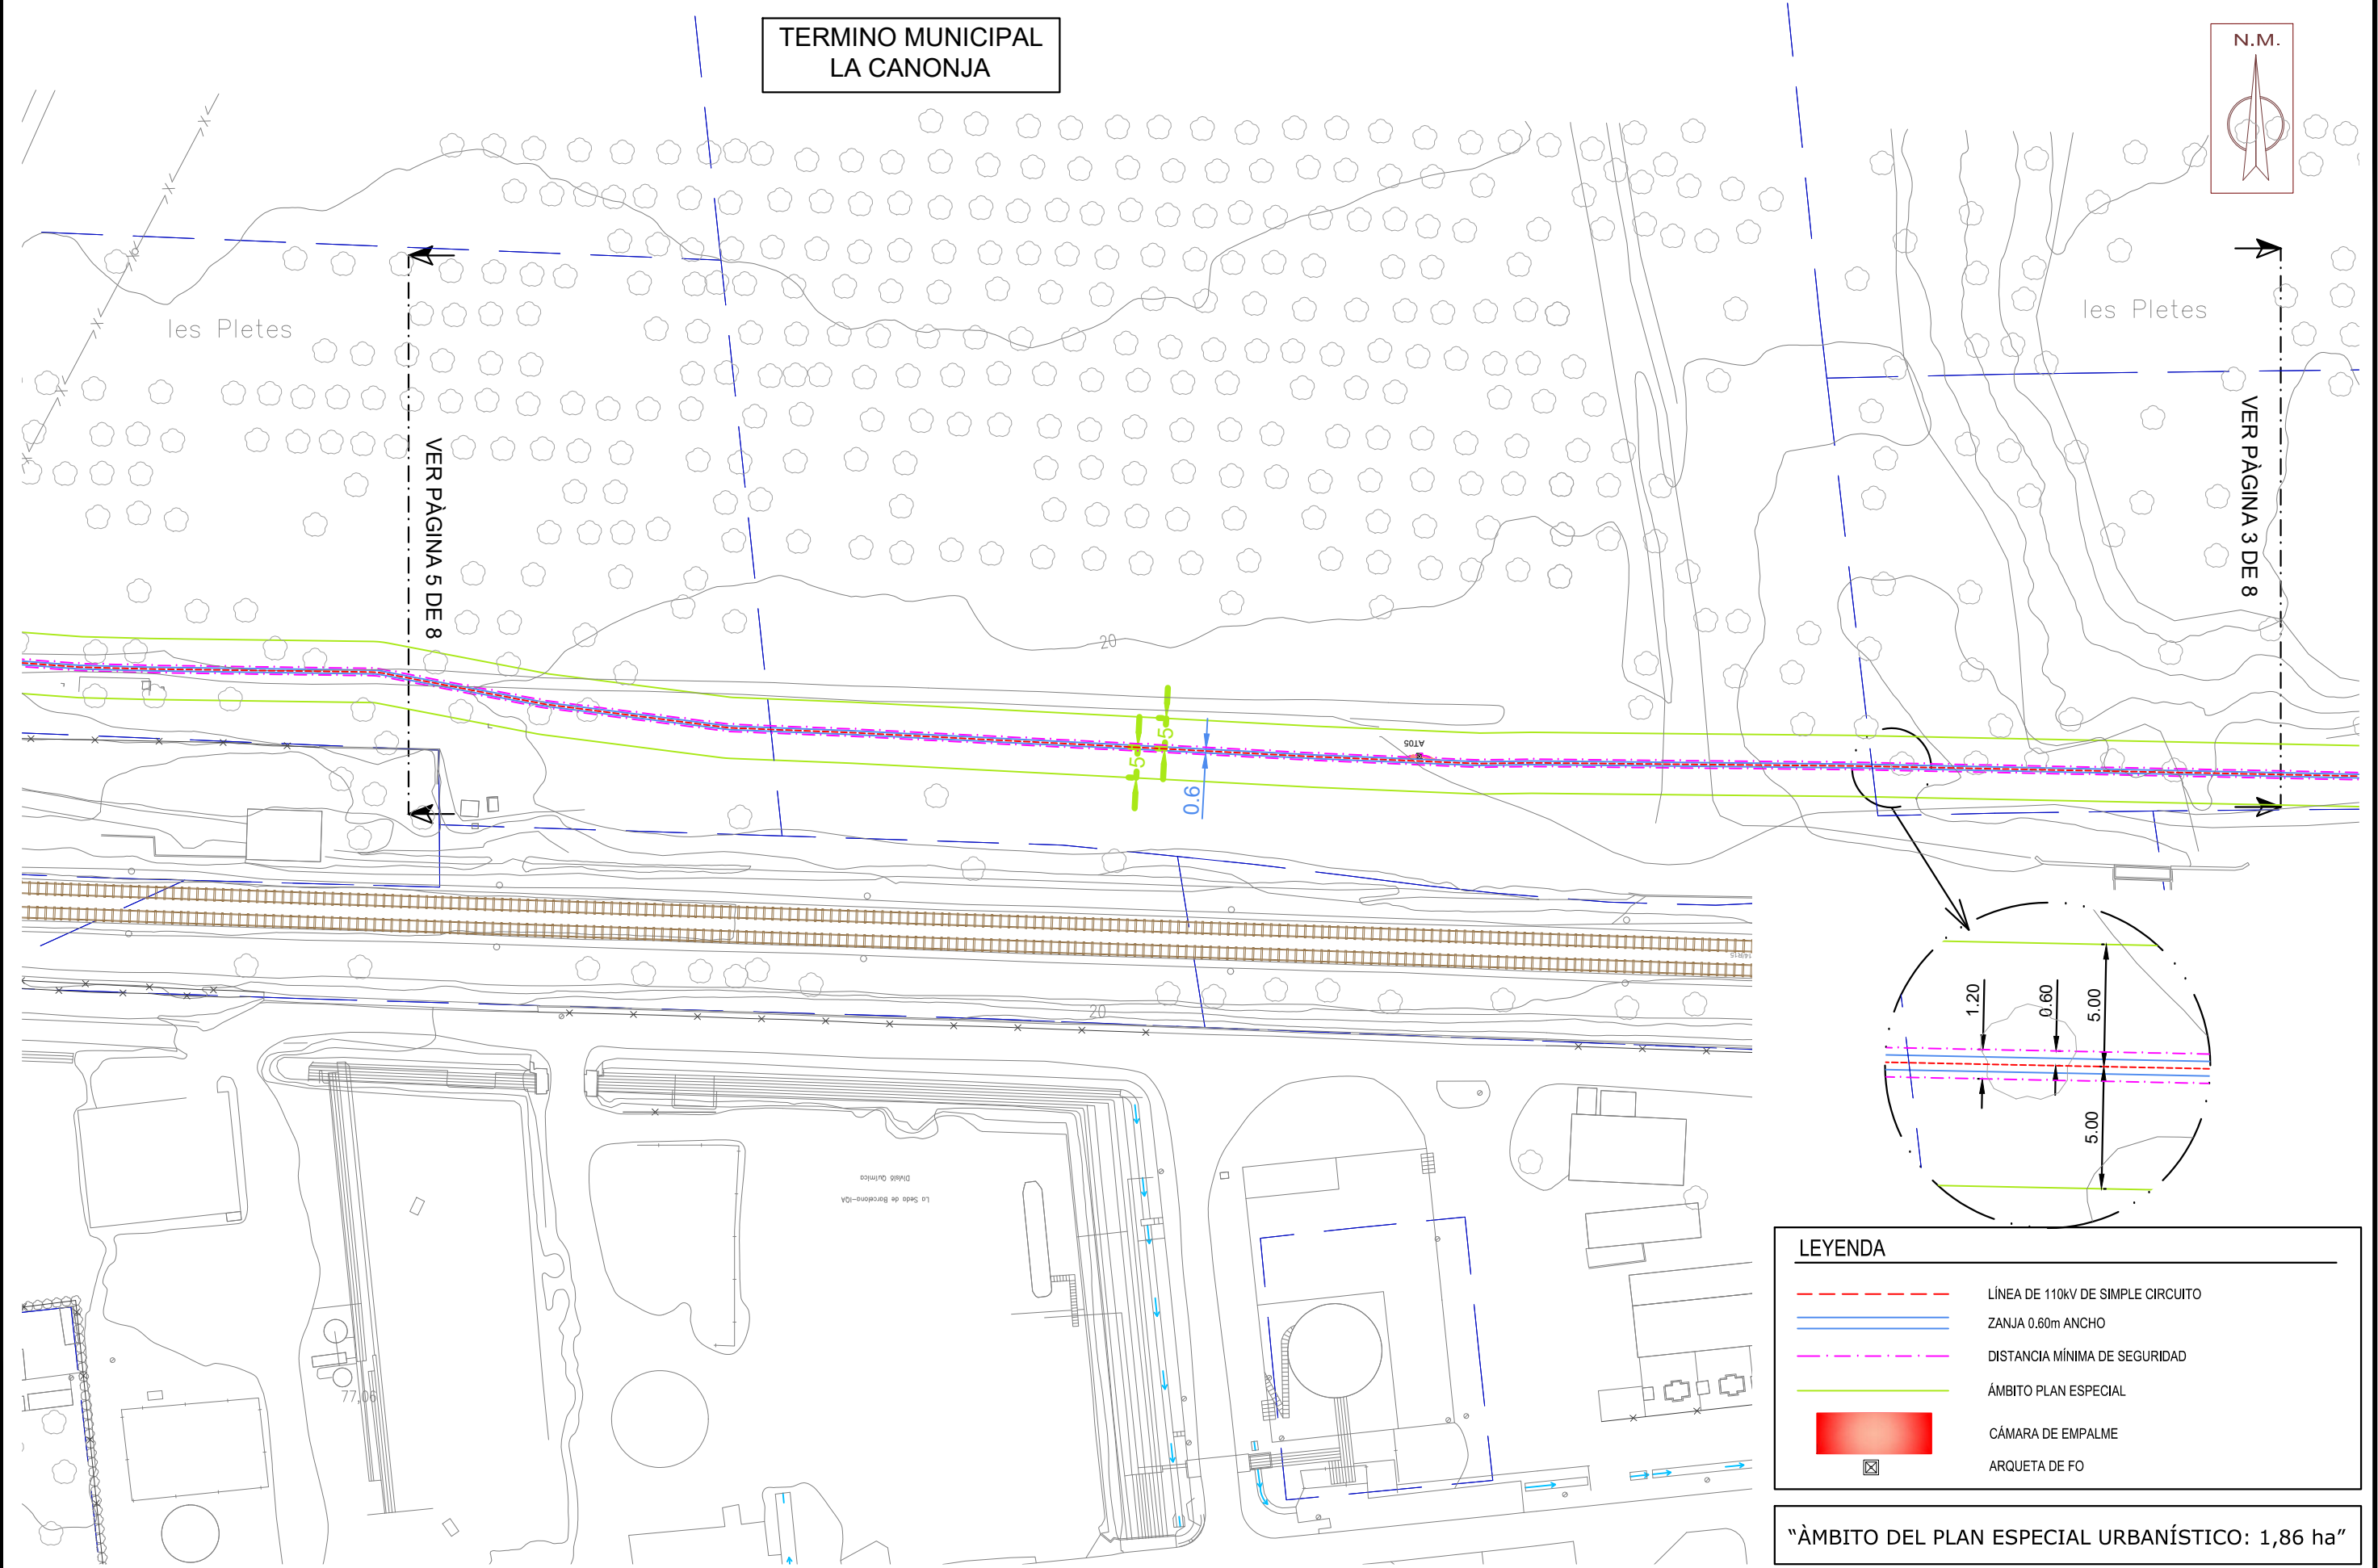

arxiu: GRP200487_amplado.dwg

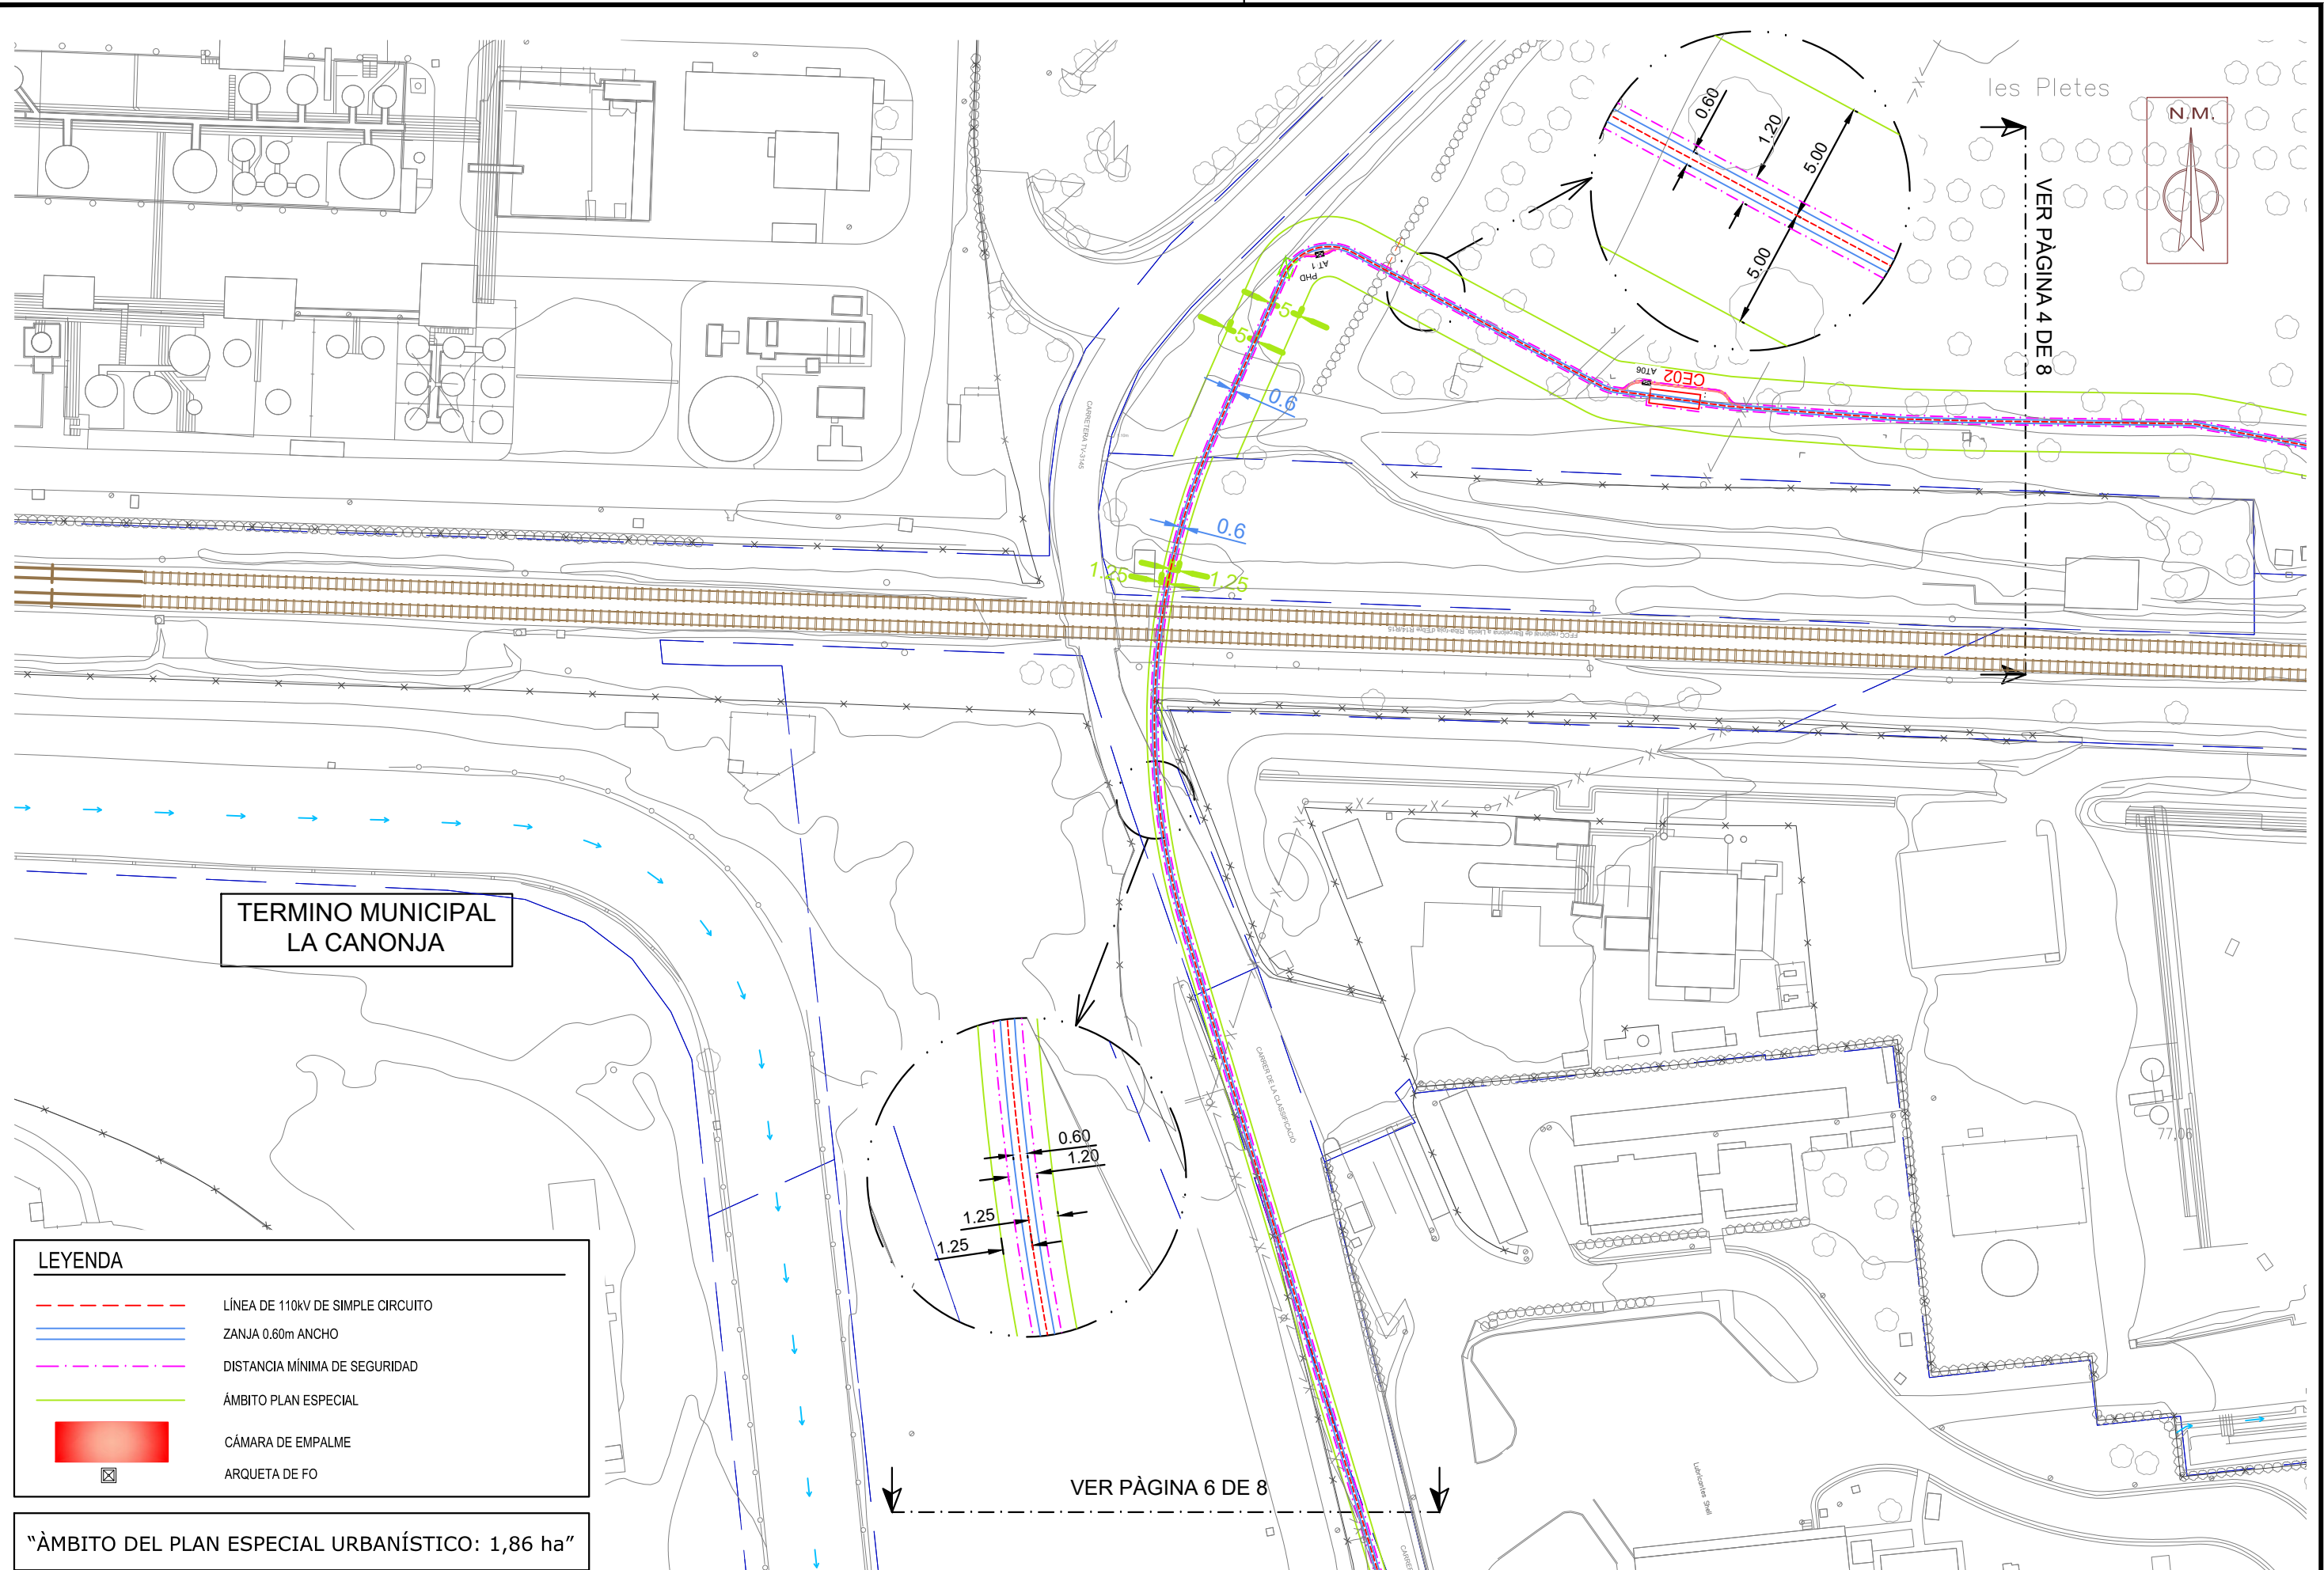


LEYENDA

- LÍNEA DE 110KV DE SIMPLE CIRCUITO
- ZANJA 0.60m ANCHO
- DISTANCIA MÍNIMA DE SEGURIDAD
- ÁMBITO PLAN ESPECIAL
- CÁMARA DE EMPALME
- ARQUETA DE FO

"ÁMBITO DEL PLAN ESPECIAL URBANÍSTICO: 1,86 ha"

arxiu: GRP200487_amplado.dwg

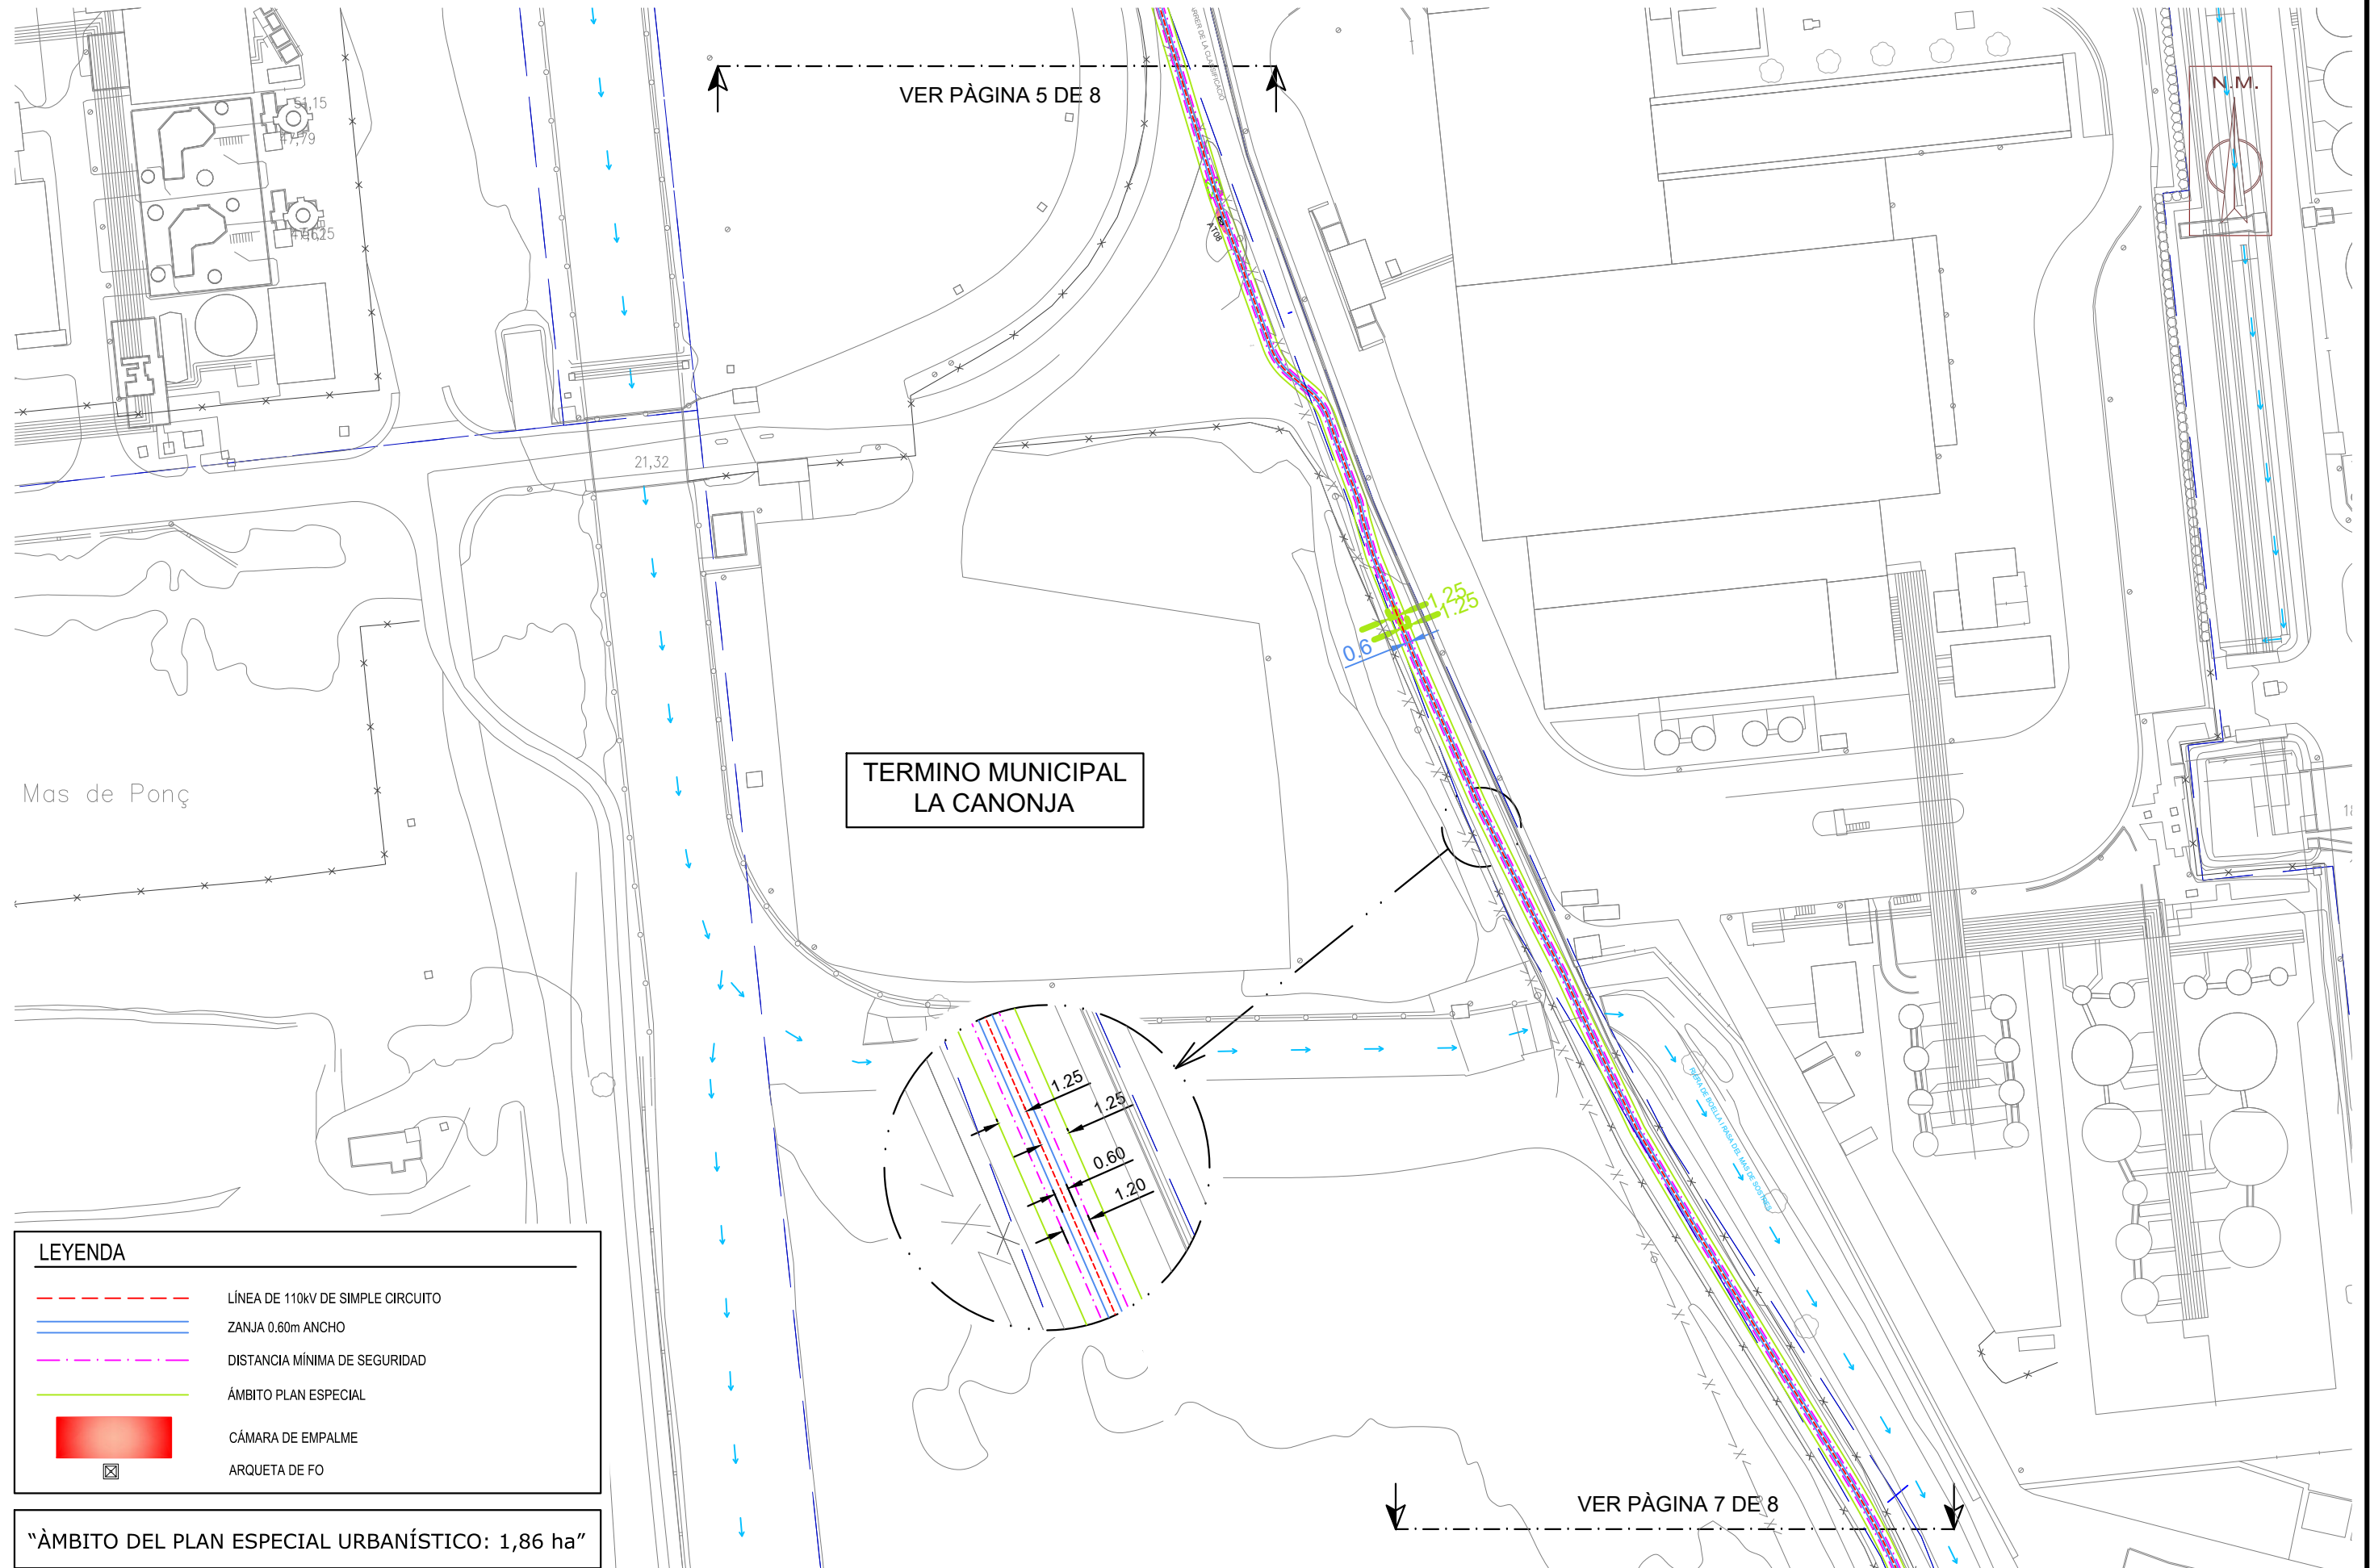

arxiu: GRP200487_ampliado.dwg

LEYENDA

LÍNEA DE 110kV DE SIMPLE CIRCUITO

ZANJA 0.60m ANCHO


DISTANCIA MÍNIMA DE SEGURIDAD

ÁMBITO PLAN ESPECIAL

CÁMARA DE EMPALME

ARQUETA DE FO

"ÁMBITO DEL PLAN ESPECIAL URBANÍSTICO: 1,86 ha"

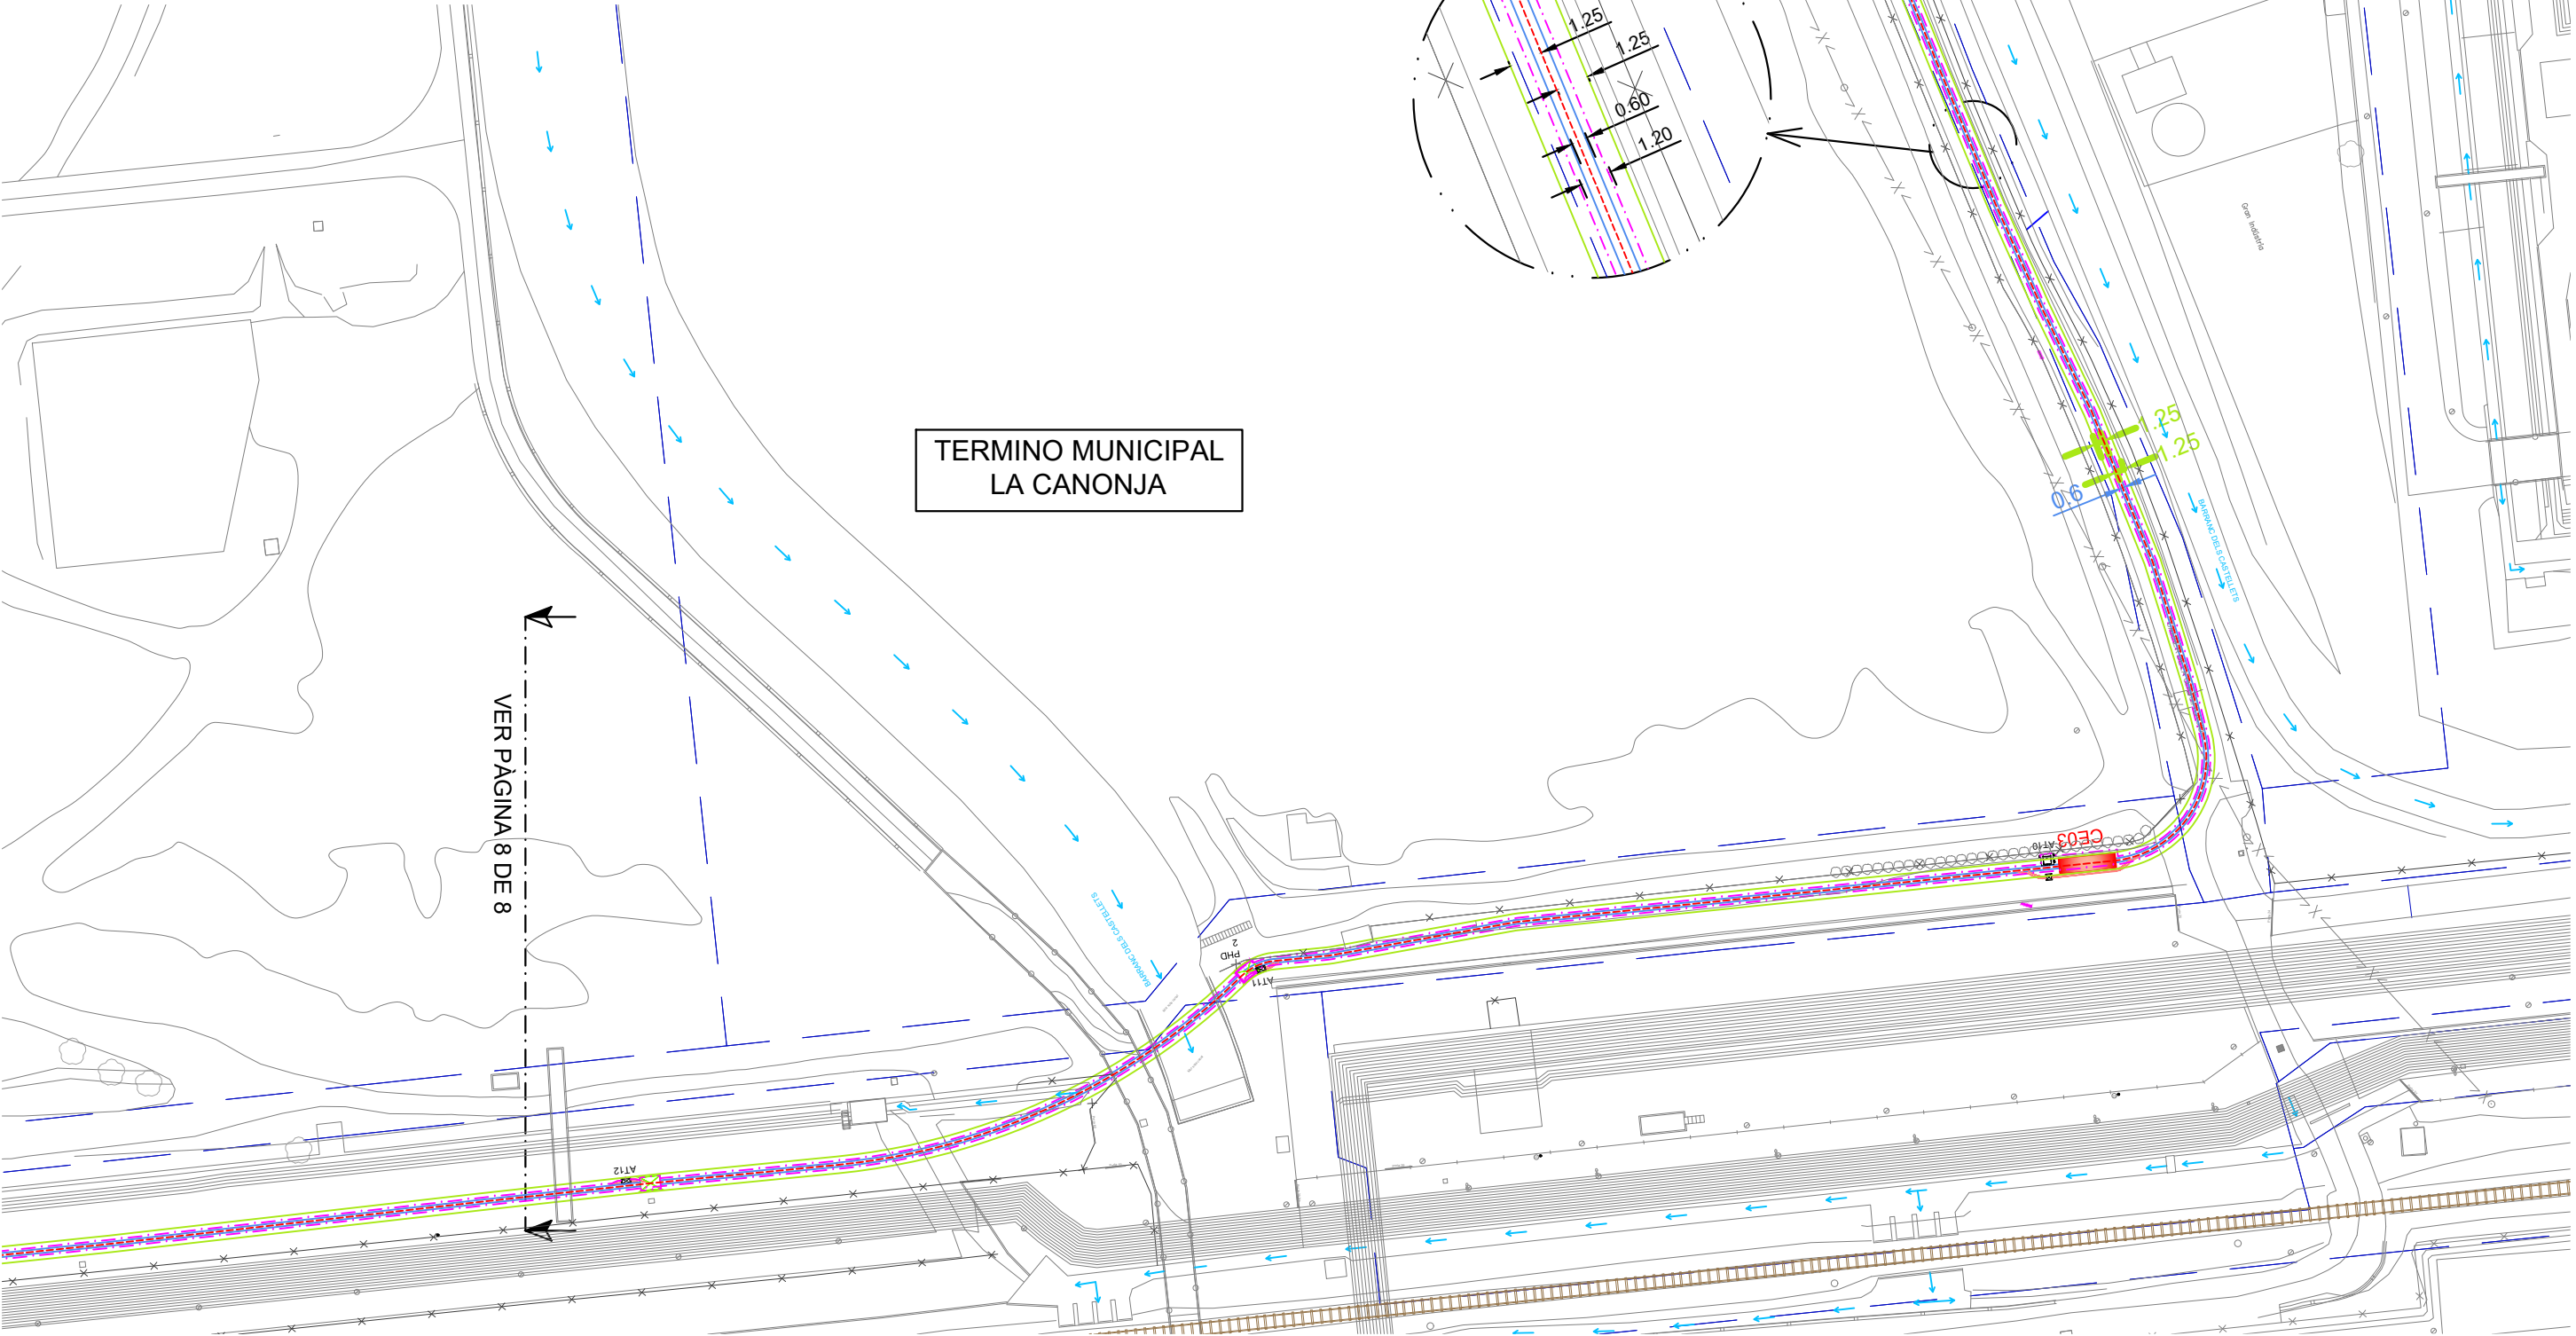

TÍTULO DEL PROYECTO:
PLAN ESPECIAL URBANÍSTICO DE LA NUEVA LÍNEA ELÉCTRICA
SUBTERRÁNEA A 110 kV SIMPLE CIRCUITO S.E.TARRAGONA-S.E.MESSER

TRABAJO:
REF:
GRP200487

ESCALA:
1 / 1.000
FORMATO DIN-A3

TÍTULO DEL PLANO:
PLANTA S/TOPOGRÁFICO

TÉRMINO MUNICIPAL:
LA CANONJA

ARCHIVO PLANO:
GRP200487_ampliado.dwg
ARCHIVO PROY.:
GRP200487
ARCHIVO PLOMET.:
IM3 GENERAL 2013.CBT


PLANO Nº:
O-01
FECHA REV.:
HOJA:
7 DE 8
FECHA:
DICIEMBRE 2020

arxiu: GRP200487_ampliado.dwg

LEYENDA


- LÍNEA DE 110KV DE SIMPLE CIRCUITO
- ZANJA 0.60m ANCHO
- DISTANCIA MÍNIMA DE SEGURIDAD
- ÁMBITO PLAN ESPECIAL
- CÁMARA DE EMPALME
- ARQUETA DE FO

"ÁMBITO DEL PLAN ESPECIAL URBANÍSTICO: 1,86 ha"

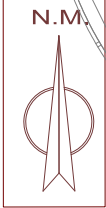

VER PÁGINA 7 DE 8

TERMINO MUNICIPAL
LA CANONJA

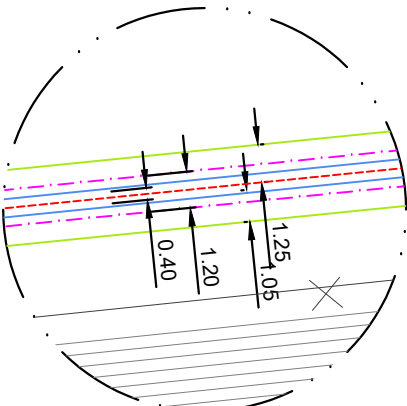

TÍTULO DEL PROYECTO:
PLAN ESPECIAL URBANÍSTICO DE LA NUEVA LÍNEA ELÉCTRICA
SUBTERRÁNEA A 110 KV SIMPLE CIRCUITO S.E.TARRAGONA-S.E.MESSER

TRABAJO:
REF:
GRP200487

ESCALA:
1 / 1.000
FORMATO DIN-A3


TÍTULO DEL PLANO:
PLANTA S/TOPOGRÁFICO

TÉRMINO MUNICIPAL:
LA CANONJA

ARCHIVO PLANO:
GRP200487_ampliado.dwg
ARCHIVO PROY.:
GRP200487
ARCHIVO PLOMET.:
IM3 GENERAL 2013.CBT

PLANO Nº:
O-01
FECHA REV.:
HOJA:
8 DE 8
FECHA:
DICIEMBRE 2020

arxiu: GRP200487_ampliado.dwg

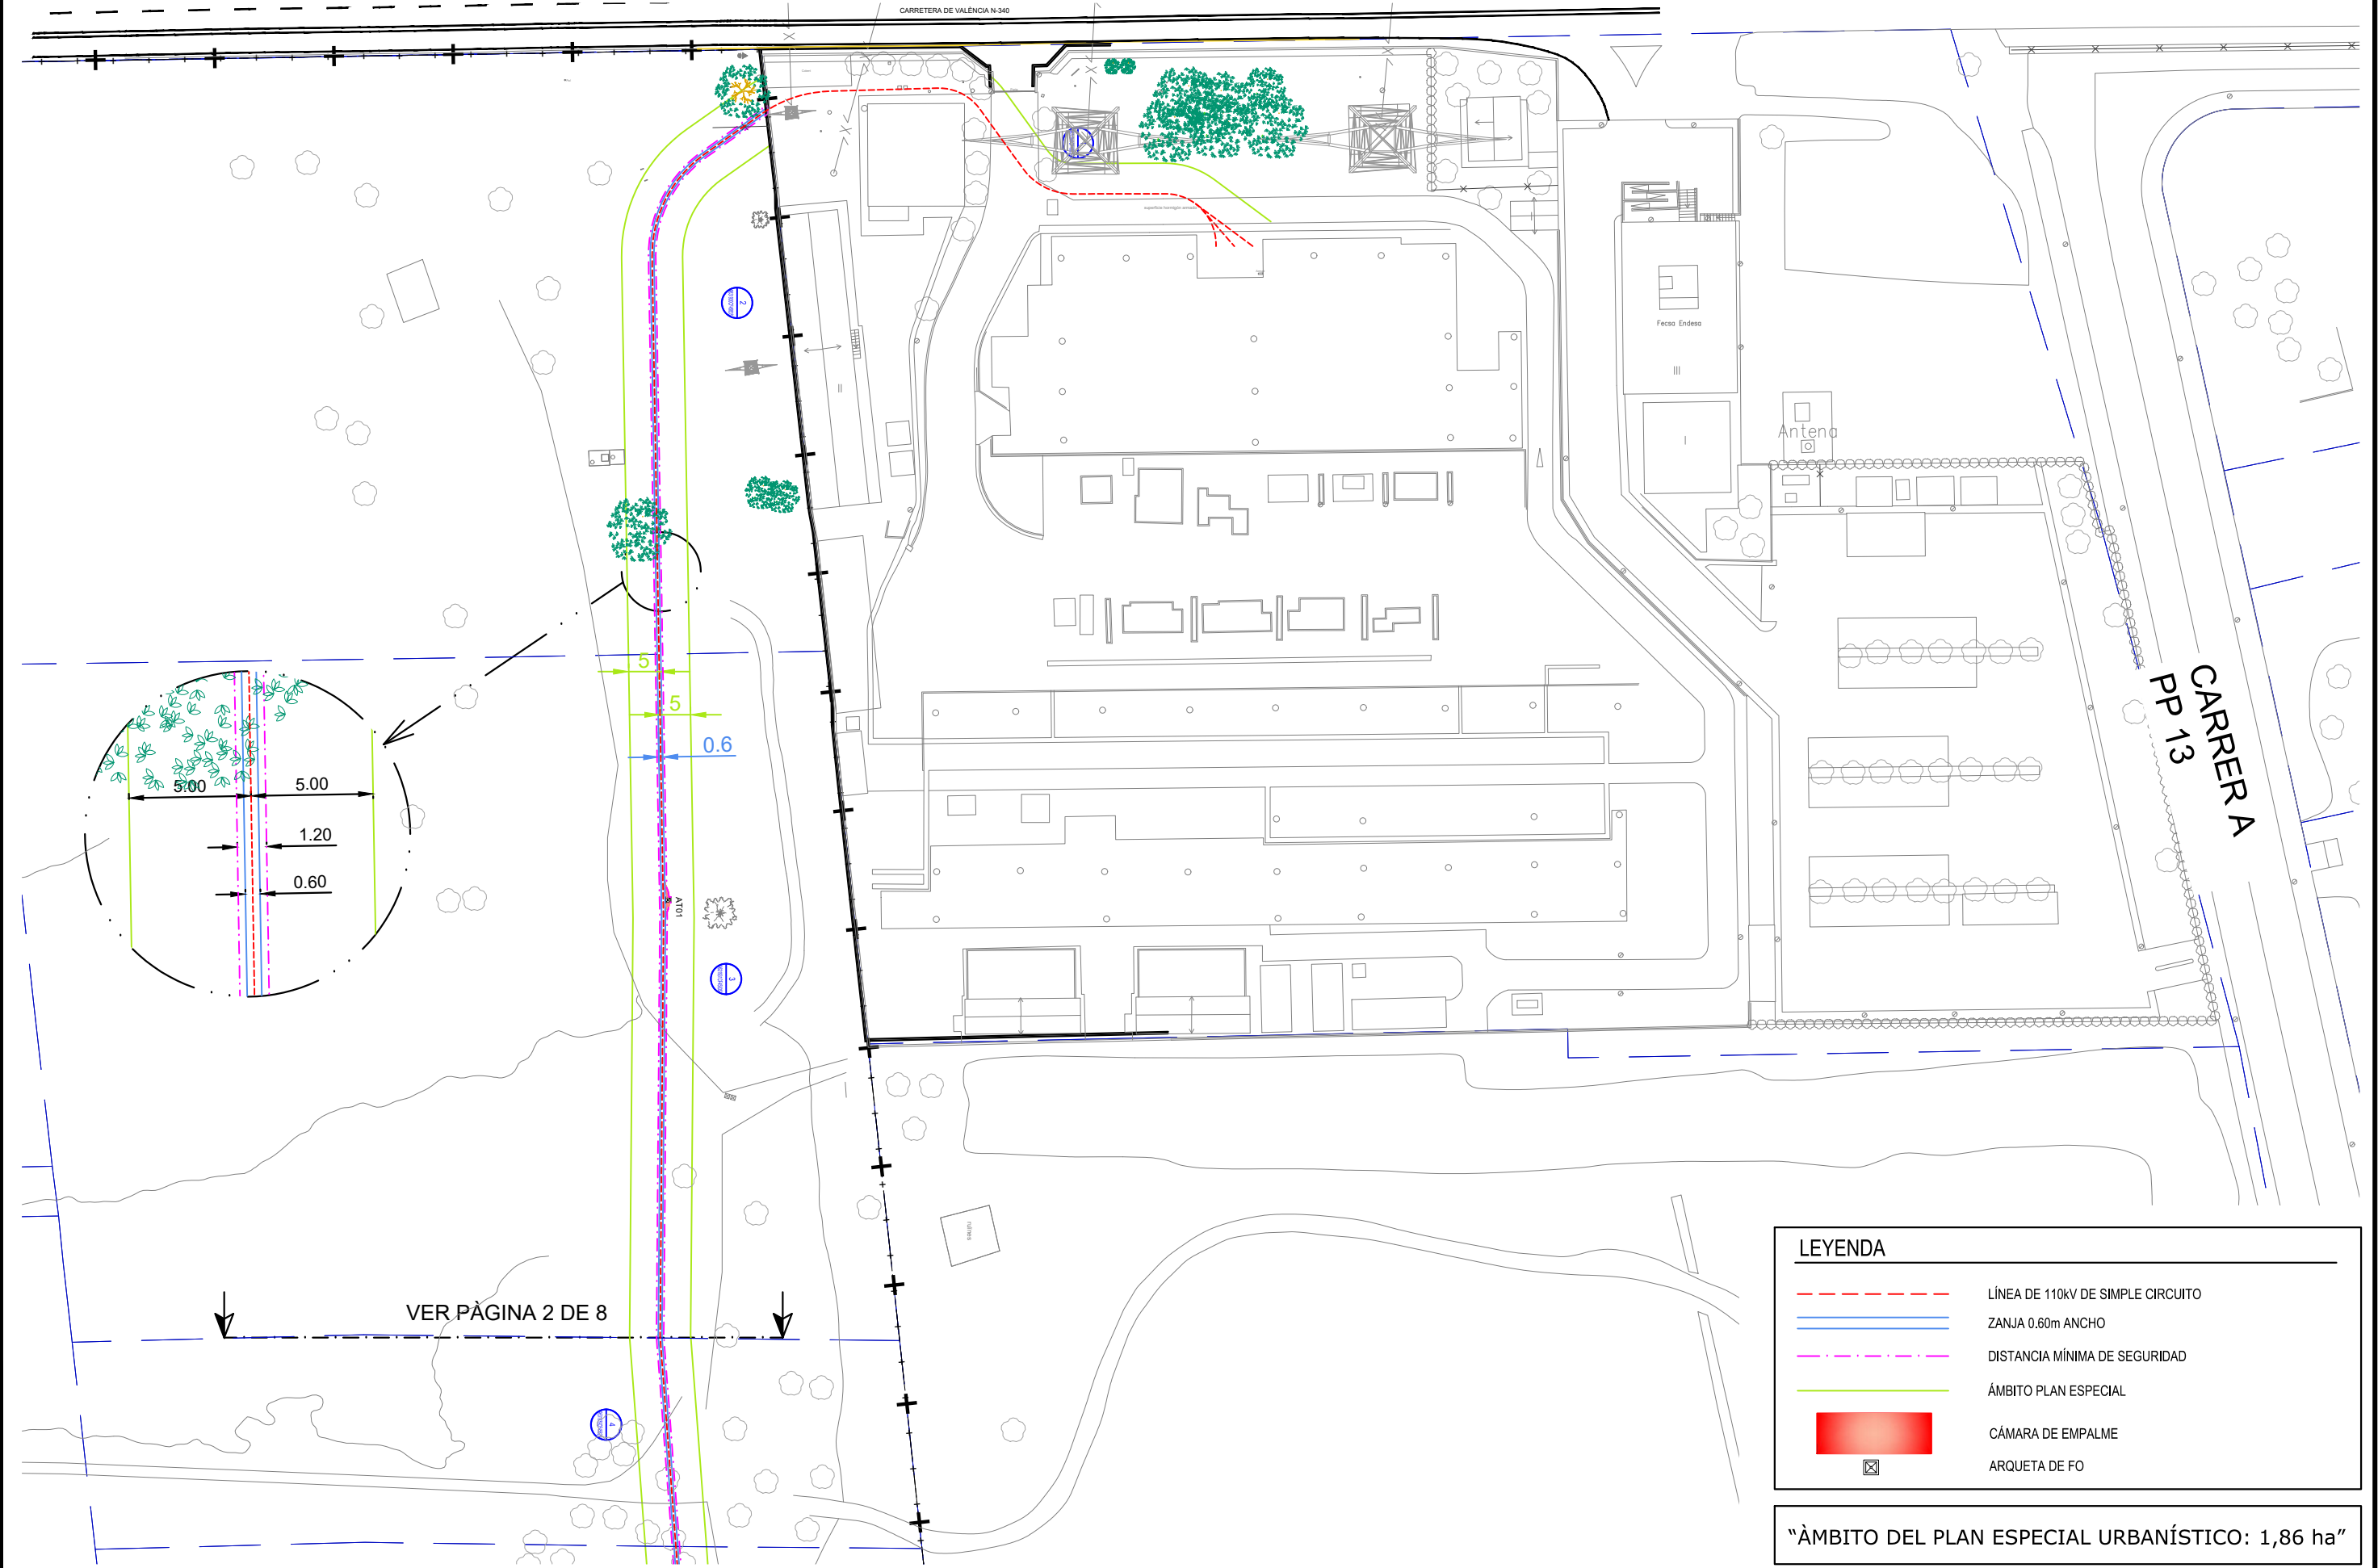

VER PÀGINA 2 DE 8

LEYENDA

LÍNEA DE 110KV DE SIMPLE CIRCUITO

ZANJA 0.60m ANCHO

DISTANCIA MÍNIMA DE SEGURIDAD

ÁMBITO PLAN ESPECIAL

CÁMARA DE EMPALME

ARQUETA DE FO

"ÀMBITO DEL PLAN ESPECIAL URBANÍSTICO: 1,86 ha"



TÍTULO DEL PROYECTO:
PLAN ESPECIAL URBANÍSTICO DE LA NUEVA LÍNEA ELÉCTRICA
SUBTERRÁNEA A 110 KV SIMPLE CIRCUITO S.E.TARRAGONA-S.E.MESSER

TRABAJO:
REF:
GRP200487


ESCALA:
1 /1.000
FORMATO DIN-A3

TÍTULO DEL PLANO:
PLANTA S/CATASTRO

TÉRMINO MUNICIPAL:
LA CANONJA

ARCHIVO PLANO: GRP200487_ampliado.dwg	PLANO Nº:	REVISIÓN:
ARCHIVO PROY.: GRP200487	0-02	FECHA REV.:
ARXIVO PLOMET.: IM3 GENERAL 2013.CBT	HOJA: 1 DE 8	FECHA: DICIEMBRE 2020

arxiu: GRP200487_ampliado.dwg

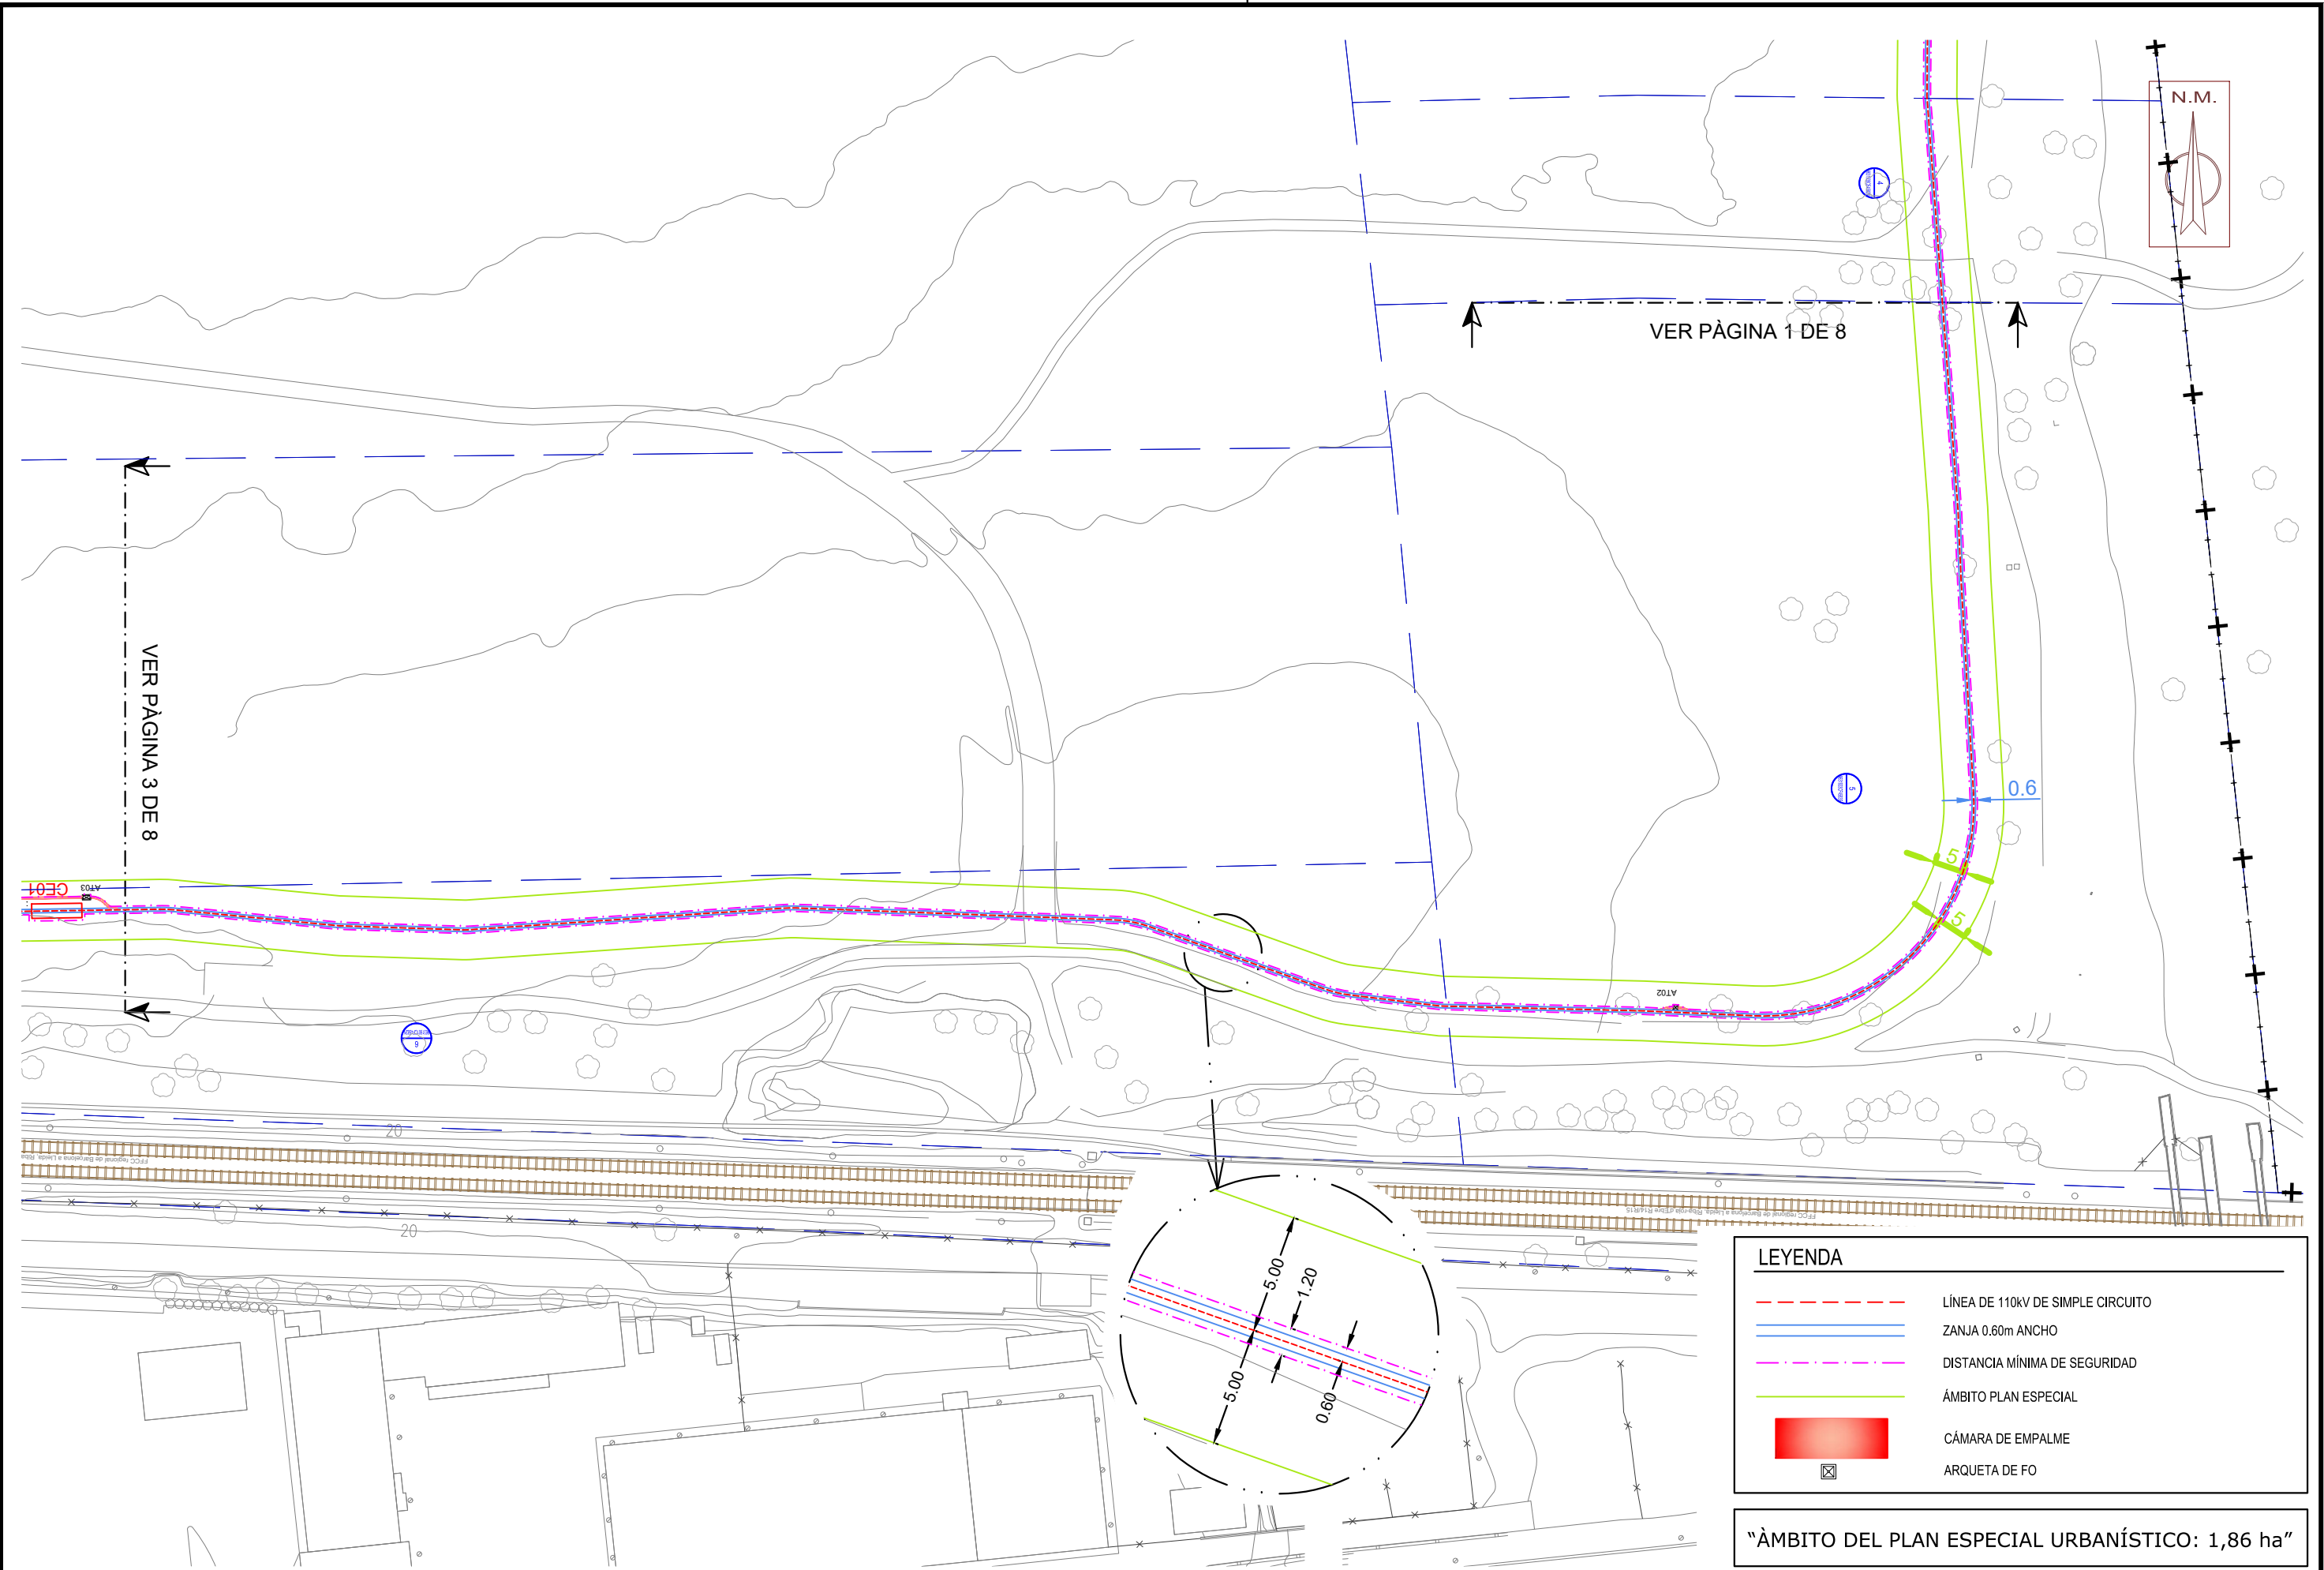

LEYENDA

LÍNEA DE 110kV DE SIMPLE CIRCUITO

ZANJA 0.60m ANCHO

DISTANCIA MÍNIMA DE SEGURIDAD

ÁMBITO PLAN ESPECIAL

CÁMARA DE EMPALME

ARQUETA DE FO

“ÀMBITO DEL PLAN ESPECIAL URBANÍSTICO: 1,86 ha”



TÍTULO DEL PROYECTO:
PLAN ESPECIAL URBANÍSTICO DE LA NUEVA LÍNEA ELÉCTRICA
SUBTERRÁNEA A 110 kV SIMPLE CIRCUITO S.E.TARRAGONA-S.E.MESSER

TRABAJO:
REF:
GRP200487


ESCALA:
1 /1.000
FORMATO DIN-A3

TÍTULO DEL PLANO:
PLANTA S/CATASTRO

TÉRMINO MUNICIPAL:
LA CANONJA

ARCHIVO PLANO: GRP200487_ampliado.dwg	PLANO Nº:	REVISIÓN:
ARCHIVO PROY.: GRP200487	O-02	FECHA REV.:
ARCHIVO PLOMET.: IM3 GENERAL 2013.CBT	HOJA: 2 DE 8	FECHA: DICIEMBRE 2020

arxiu: GRP200487_ampliado.dwg

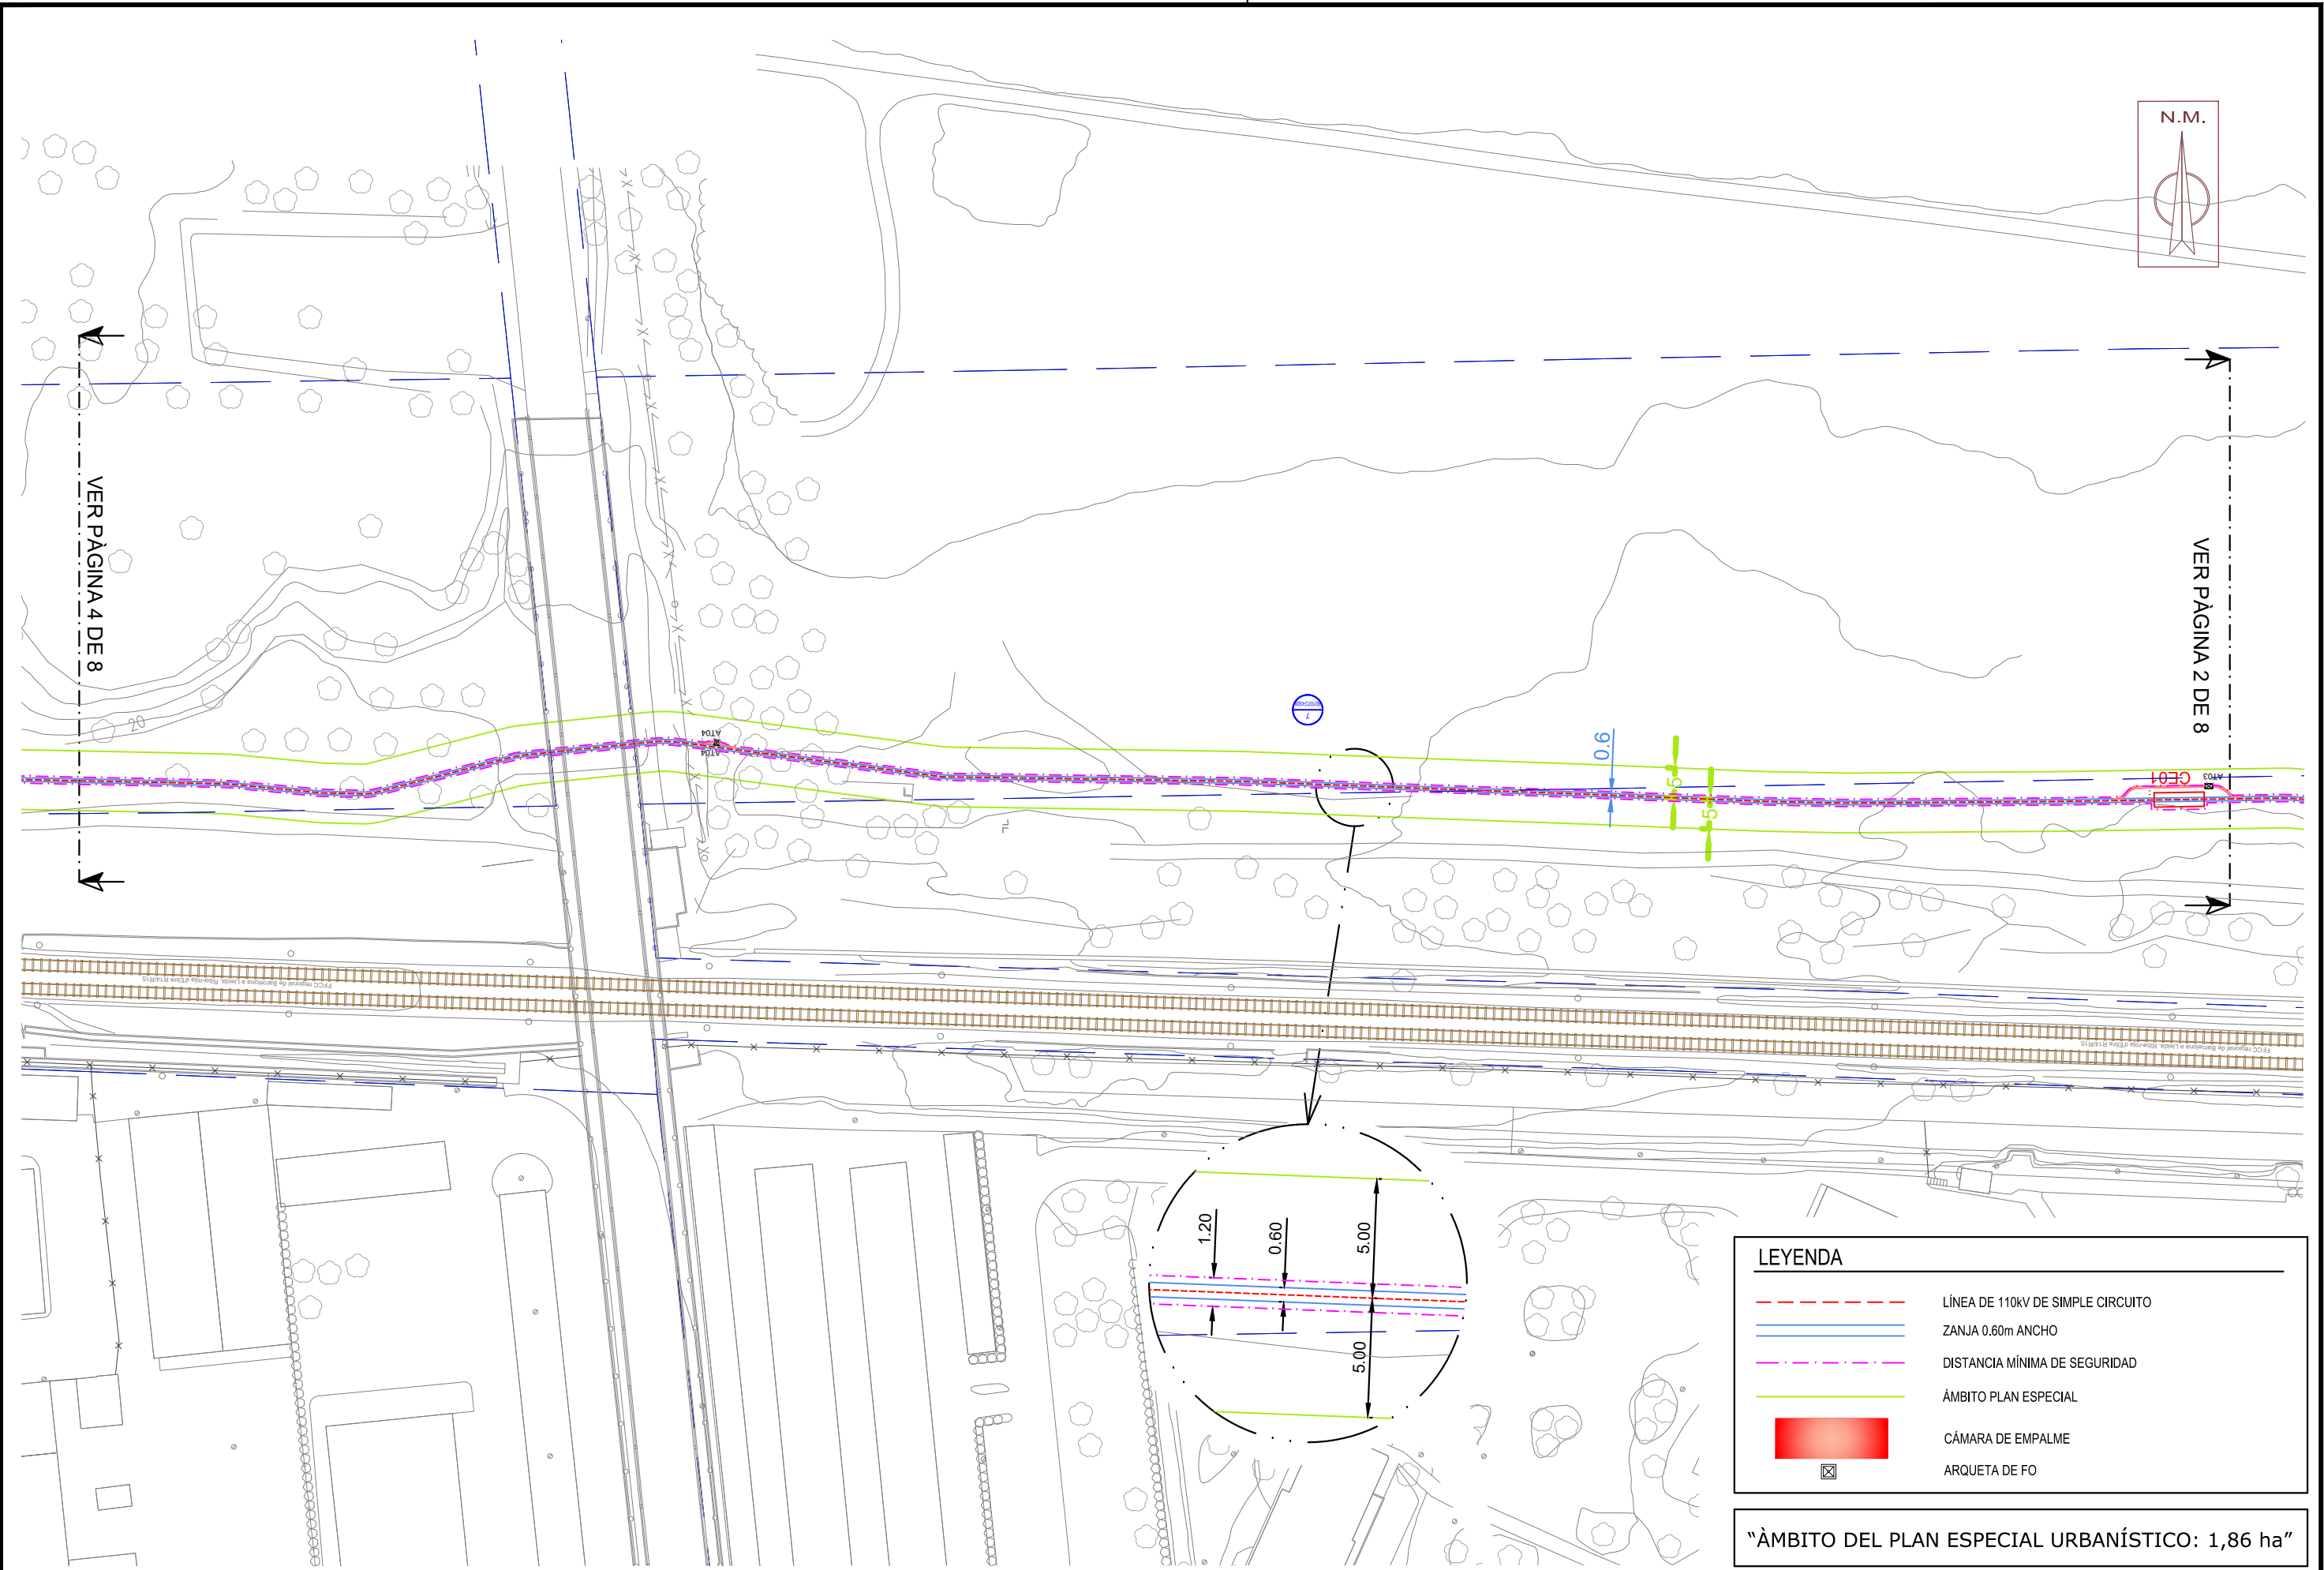

LEYENDA

LÍNEA DE 110kV DE SIMPLE CIRCUITO

ZANJA 0.60m ANCHO

DISTANCIA MÍNIMA DE SEGURIDAD

ÁMBITO PLAN ESPECIAL

CÁMARA DE EMPALME

ARQUETA DE FO

"ÁMBITO DEL PLAN ESPECIAL URBANÍSTICO: 1,86 ha"

TÍTULO DEL PROYECTO:
PLAN ESPECIAL URBANÍSTICO DE LA NUEVA LÍNEA ELÉCTRICA
SUBTERRÁNEA A 110 kV SIMPLE CIRCUITO S.E.TARRAGONA-S.E.MESSER

TRABAJO:
REF:
GRP200487


ESCALA:
1 /1.000
FORMATO DIN-A3

TÍTULO DEL PLANO:
PLANTA S/CATASTRO

TÉRMINO MUNICIPAL:
LA CANONJA

ARCHIVO PLANO: GRP200487_ampliado.dwg	PLANO Nº:	REVISIÓN:
ARCHIVO PROY.: GRP200487	O-02	FECHA REV.:
ARCHIVO PLOMET.: IM3 GENERAL 2013.CBT	HOJA: 3 DE 5	FECHA: DICIEMBRE 2020

arxiu: GRP200487_ampliado.dwg

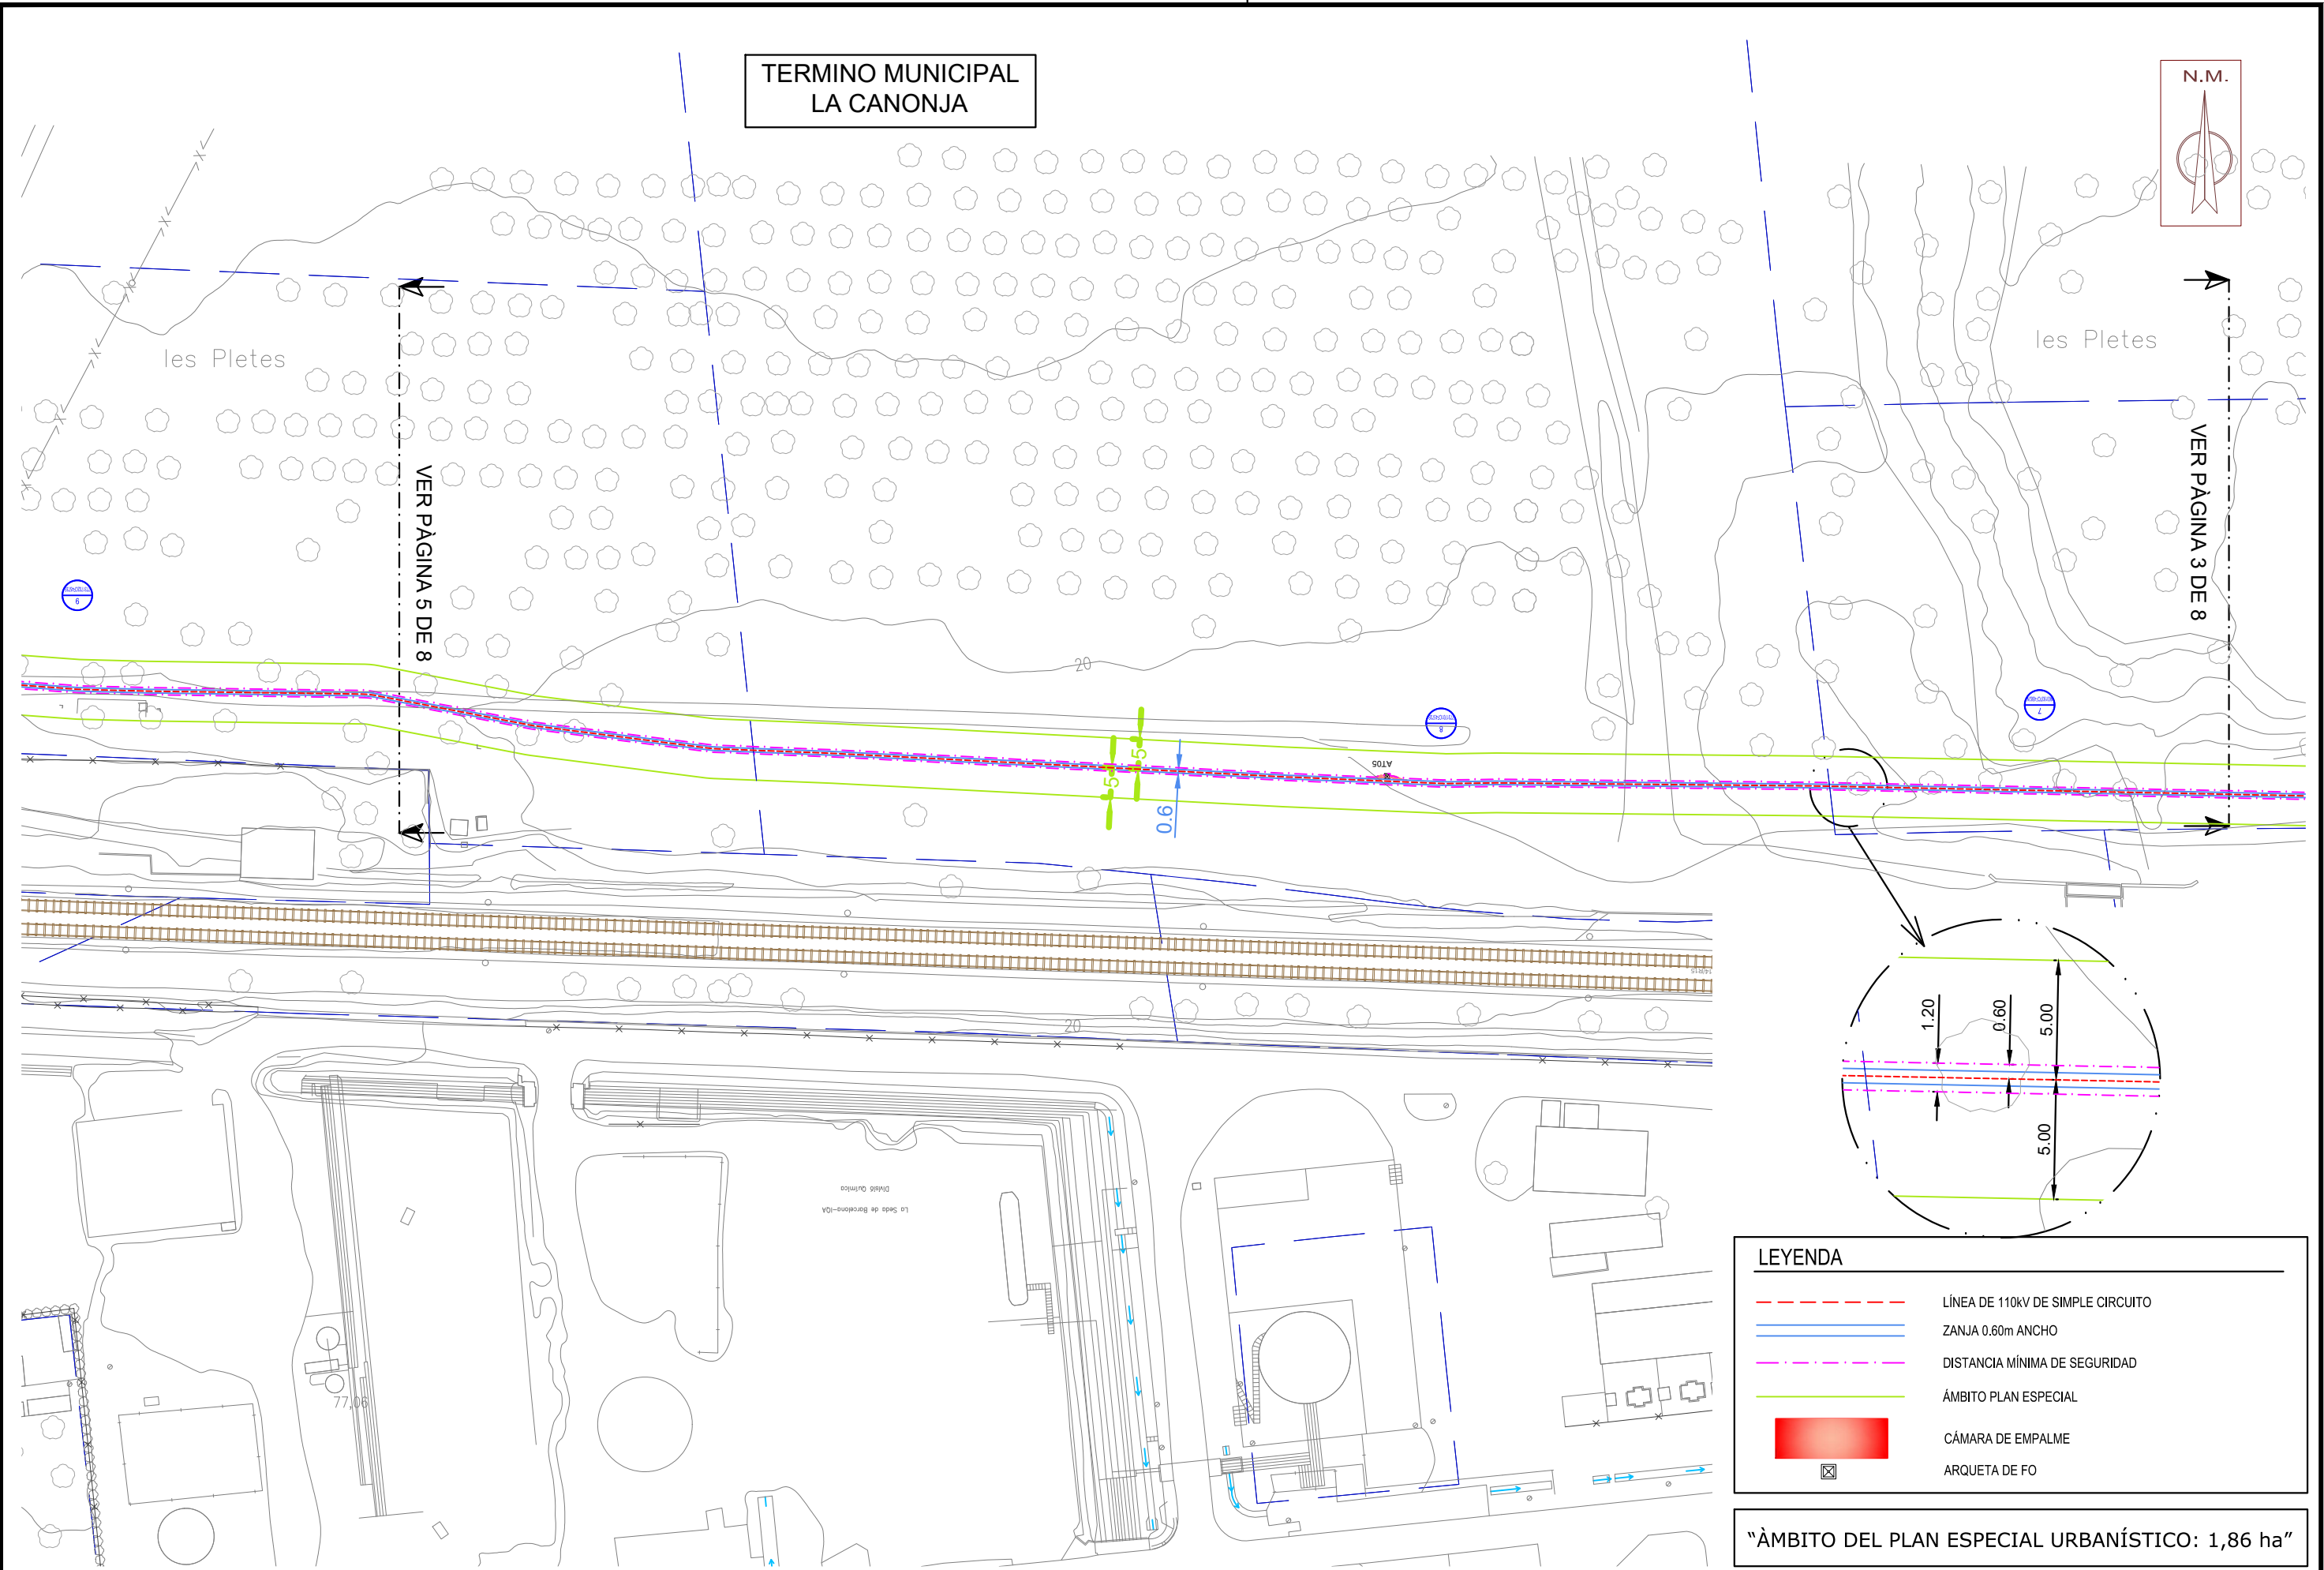

LEYENDA	
	LÍNEA DE 110kV DE SIMPLE CIRCUITO
	ZANJA 0.60m ANCHO
	DISTANCIA MÍNIMA DE SEGURIDAD
	ÁMBITO PLAN ESPECIAL
	CÁMARA DE EMPALME
	ARQUETA DE FO

“ÀMBITO DEL PLAN ESPECIAL URBANÍSTICO: 1,86 ha”



TÍTULO DEL PROYECTO:
PLAN ESPECIAL URBANÍSTICO DE LA NUEVA LÍNEA ELÉCTRICA
SUBTERRÁNEA A 110 kV SIMPLE CIRCUITO S.E.TARRAGONA-S.E.MESSER

TRABAJO:
REF:
GRP200487

ESCALA:
1 /1.000
FORMATO DIN-A3


TÍTULO DEL PLANO:
PLANTA S/CATASTRO

TÉRMINO MUNICIPAL:
LA CANONJA

ARCHIVO PLANO:
GRP200487_ampliado.dwg
ARCHIVO PROY.:
GRP200487
ARCHIVO PLOMET.:
IM3 GENERAL 2013.CBT

PLANO Nº:	0-02	REVISIÓN:
HOJA:	4 DE 8	FECHA:
		DICIEMBRE 2020

arxiu: GRP200487_amplado.dwg

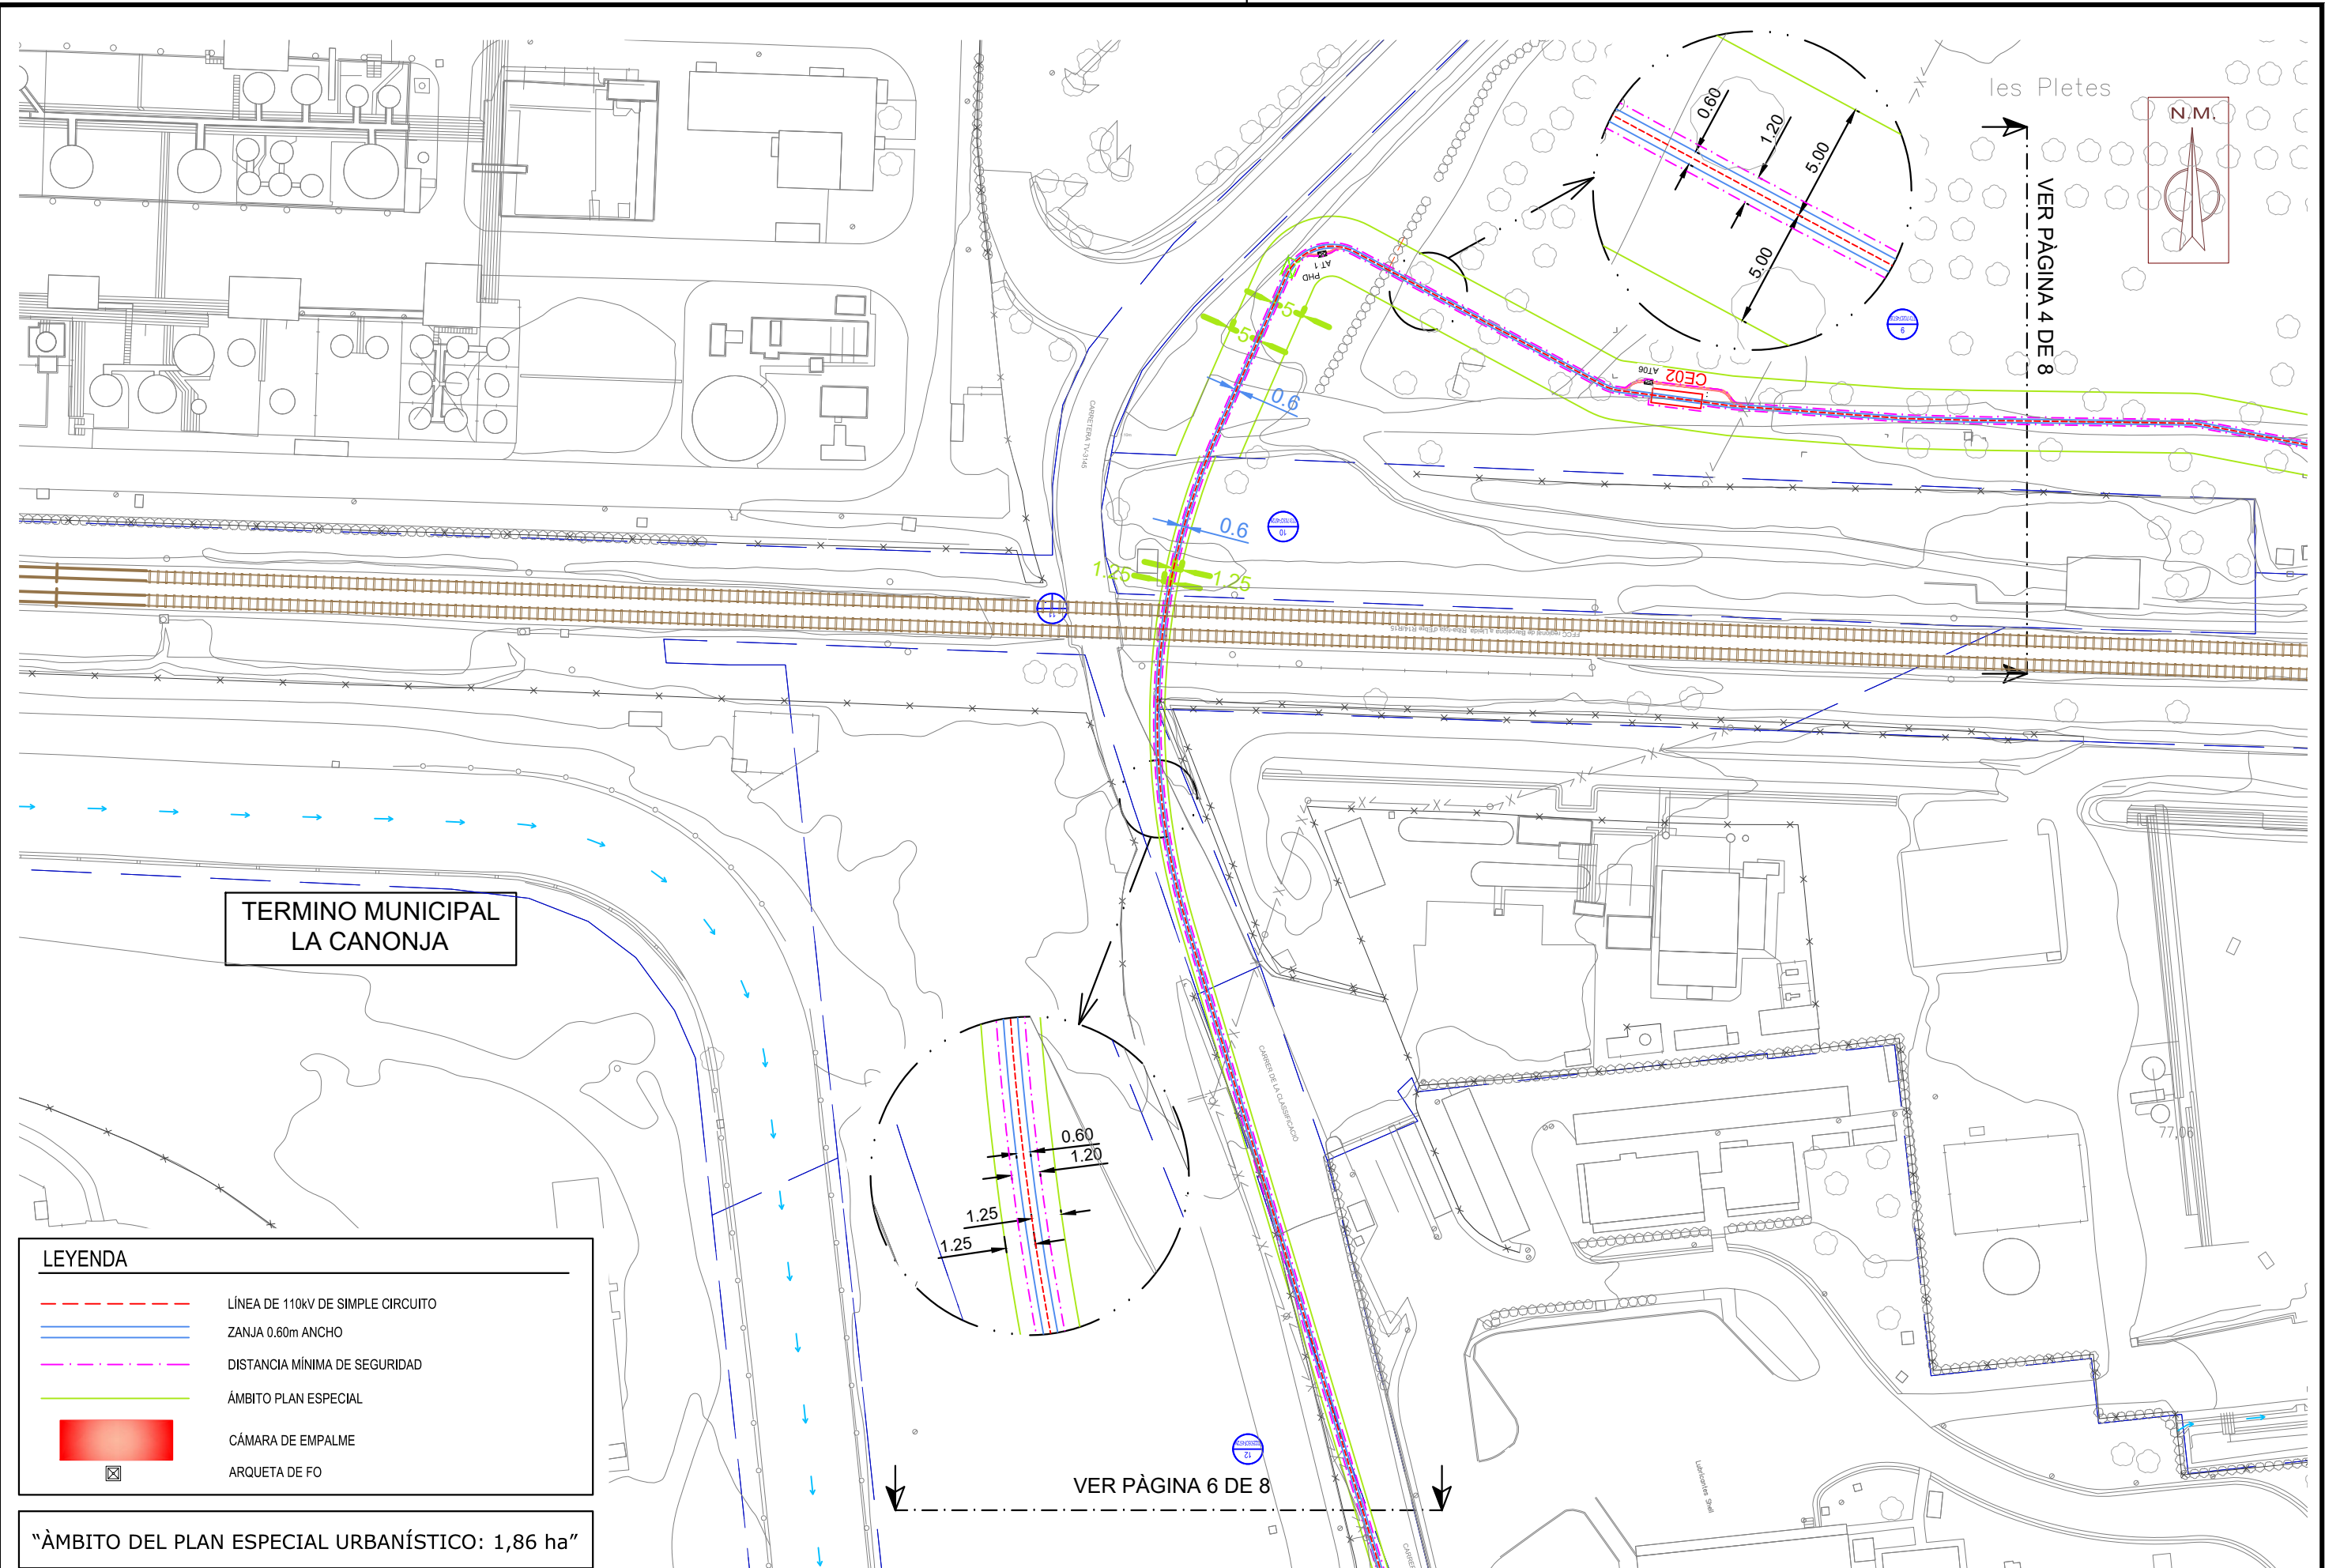

LEYENDA

- LÍNEA DE 110KV DE SIMPLE CIRCUITO
- ZANJA 0.60m ANCHO
- DISTANCIA MÍNIMA DE SEGURIDAD
- ÁMBITO PLAN ESPECIAL
- CÁMARA DE EMPALME
- ARQUETA DE FO

"ÀMBITO DEL PLAN ESPECIAL URBANÍSTICO: 1,86 ha"



TÍTULO DEL PROYECTO:

PLAN ESPECIAL URBANÍSTICO DE LA NUEVA LÍNEA ELÉCTRICA
SUBTERRÁNEA A 110 KV SIMPLE CIRCUITO S.E.TARRAGONA-S.E.MESSER

TRABAJO:

REF:
GRP200487

ESCALA:

1 / 1.000
FORMATO DIN-A3

TÍTULO DEL PLANO:

PLANTA S/CATASTRO

TÉRMINO MUNICIPAL:

LA CANONJA


ARCHIVO PLANO:

GRP200487_amplado.dwg
ARCHIVO PROY.:
GRP200487
ARXIVO PLOMET.:
IM3 GENERAL 2013.CBT

PLANO Nº:

O-02
FECHA REV.:
HOJA:
5 DE 8
FECHA:
DICIEMBRE 2020

arxiu: GRP200487_amplado.dwg

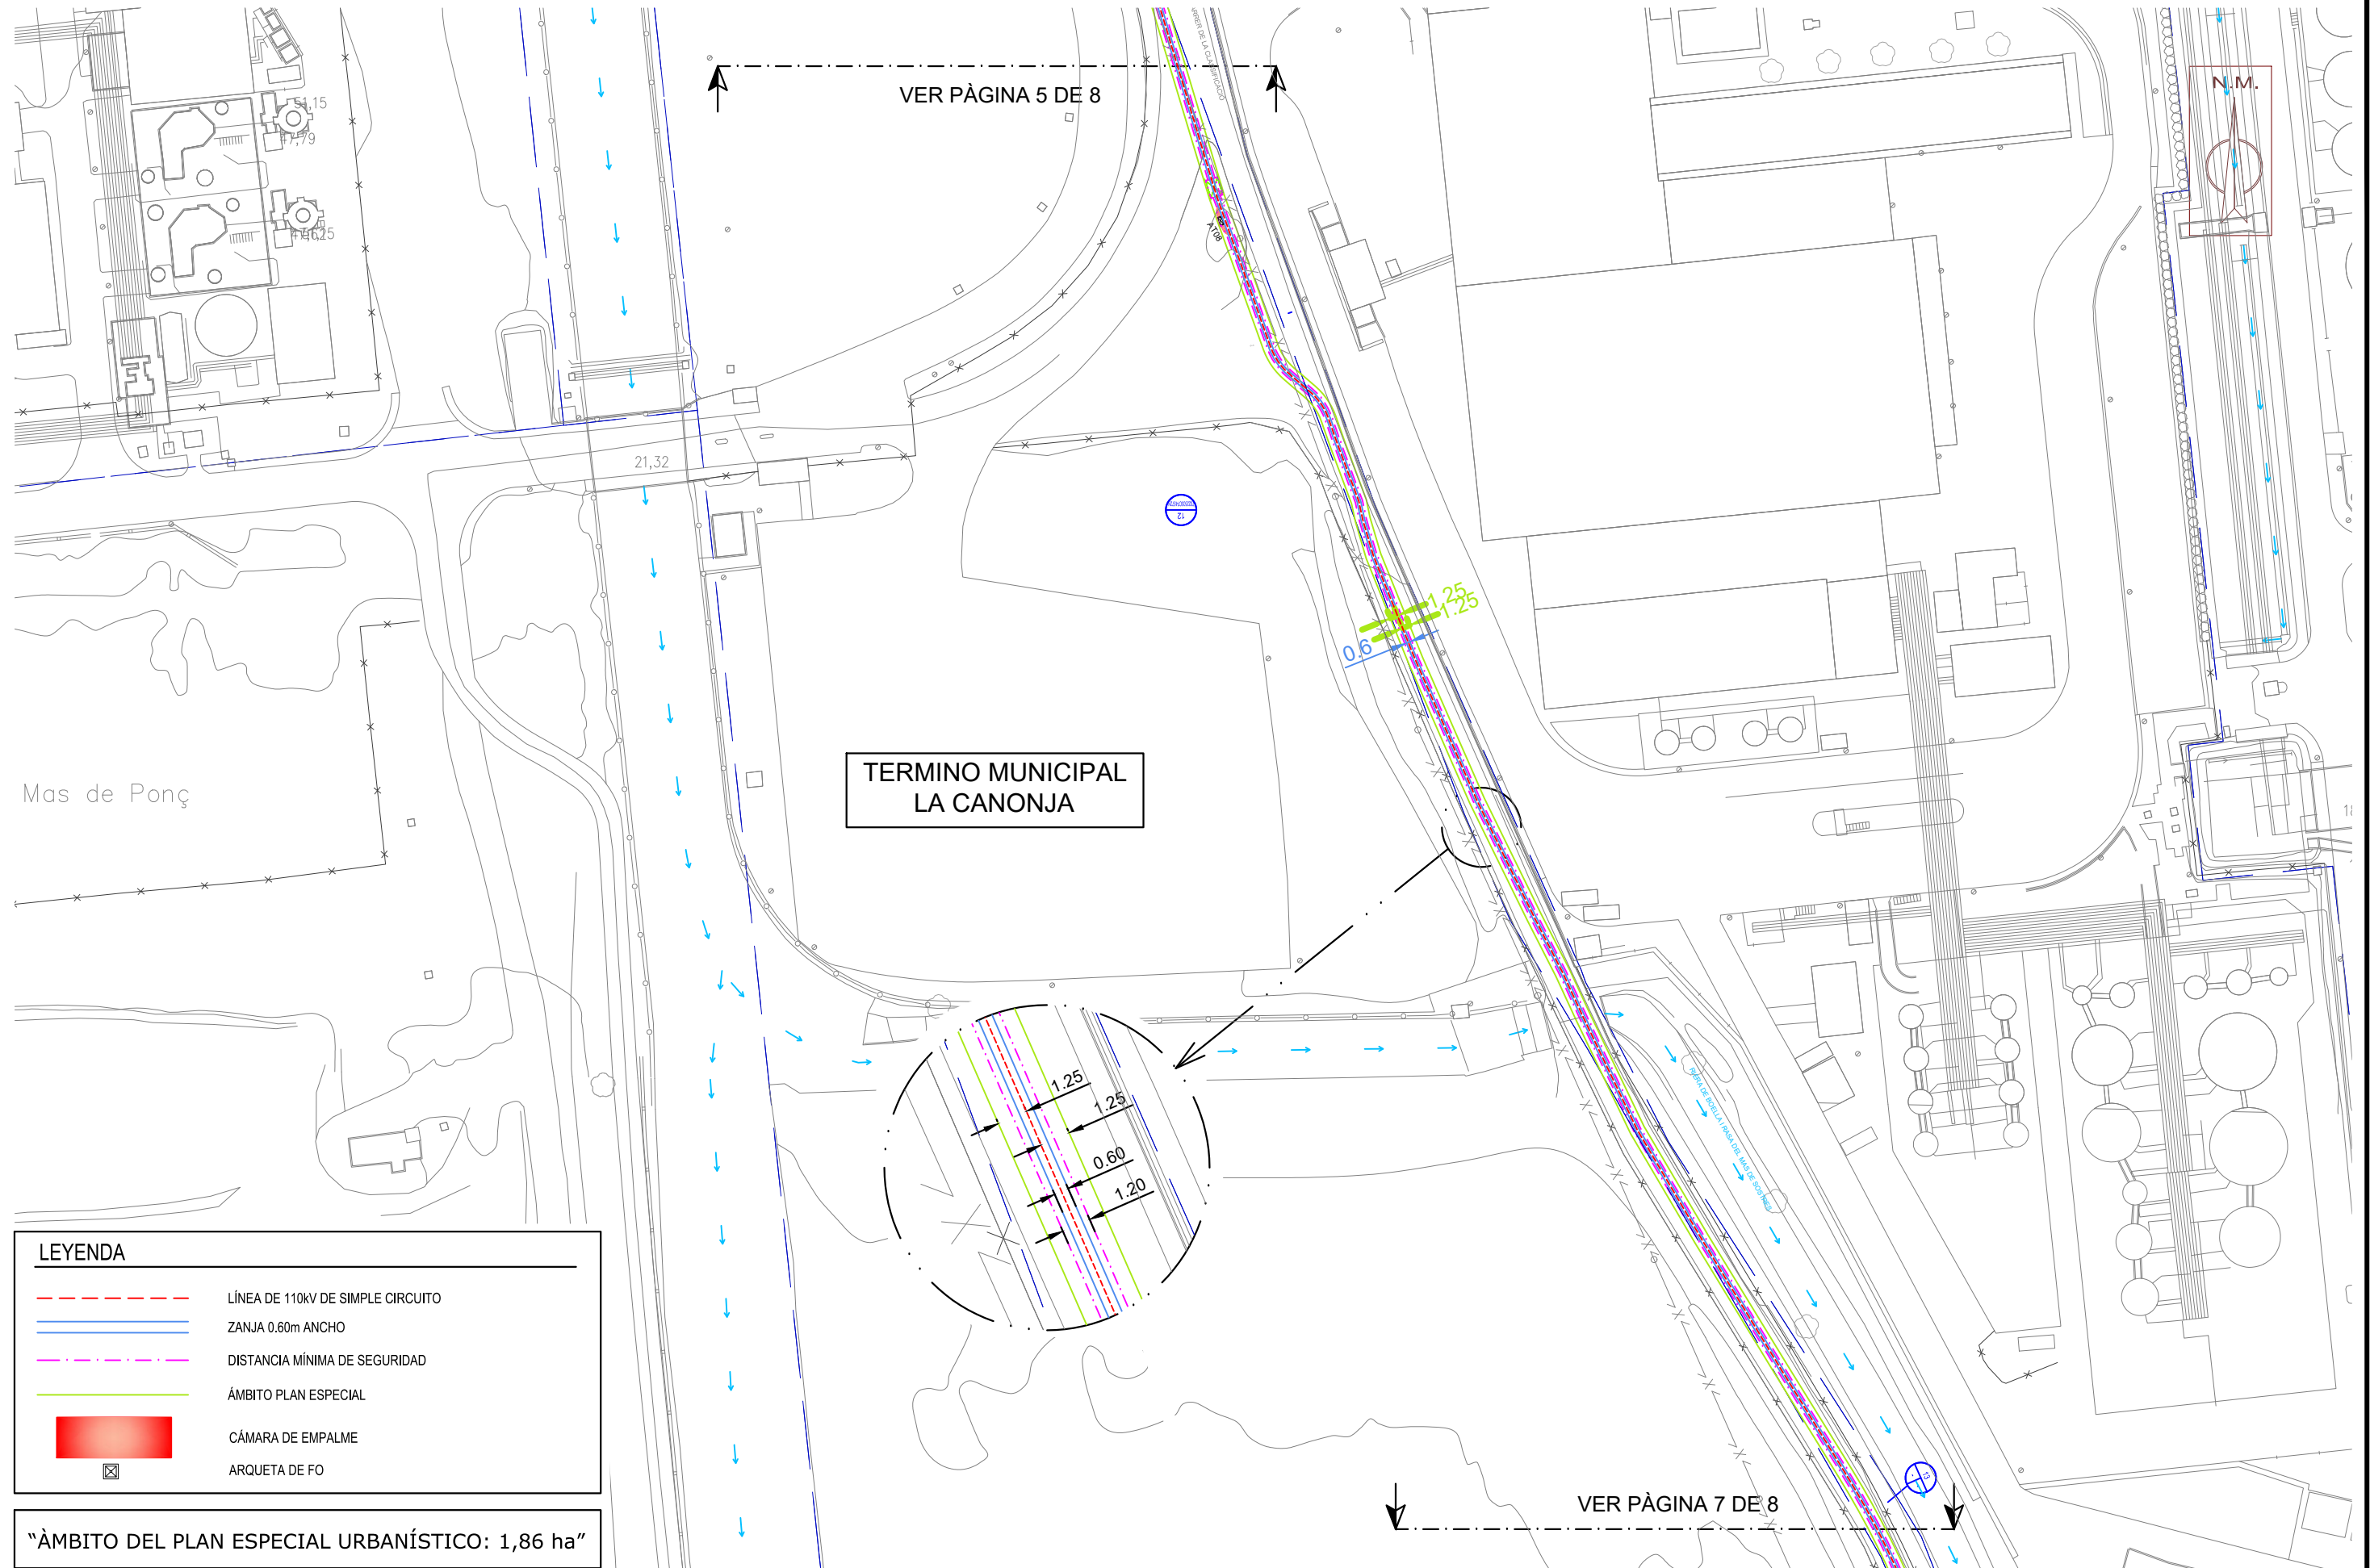

LEYENDA

- LÍNEA DE 110KV DE SIMPLE CIRCUITO
- ===== ZANJA 0.60m ANCHO
- . - . - . DISTANCIA MÍNIMA DE SEGURIDAD
- ===== ÁMBITO PLAN ESPECIAL
- CÁMARA DE EMPALME
- ARQUETA DE FO

"ÀMBITO DEL PLAN ESPECIAL URBANÍSTICO: 1,86 ha"



TÍTULO DEL PROYECTO:

PLAN ESPECIAL URBANÍSTICO DE LA NUEVA LÍNEA ELÉCTRICA
SUBTERRÁNEA A 110 kV SIMPLE CIRCUITO S.E.TARRAGONA-S.E.MESSER

TRABAJO:

REF:
GRP200487

ESCALA:

1 / 1.000
FORMATO DIN-A3

TÍTULO DEL PLANO:

PLANTA S/CATASTRO

TÉRMINO MUNICIPAL:

LA CANONJA

ARCHIVO PLANO:

GRP200487_amplado.dwg
ARCHIVO PROY.:
GRP200487
ARXIVO PLOMET.:
IM3 GENERAL 2013.CBT

PLANO Nº:

0-02
FECHA REV.:
HOJA:
6 DE 8
FECHA:
DICIEMBRE 2020


arxiu: GRP200487_ampliado.dwg

LEYENDA

LÍNEA DE 110kV DE SIMPLE CIRCUITO

ZANJA 0.60m ANCHO

“ÁMBITO DEL PLAN ESPECIAL URBANÍSTICO: 1,86 ha”

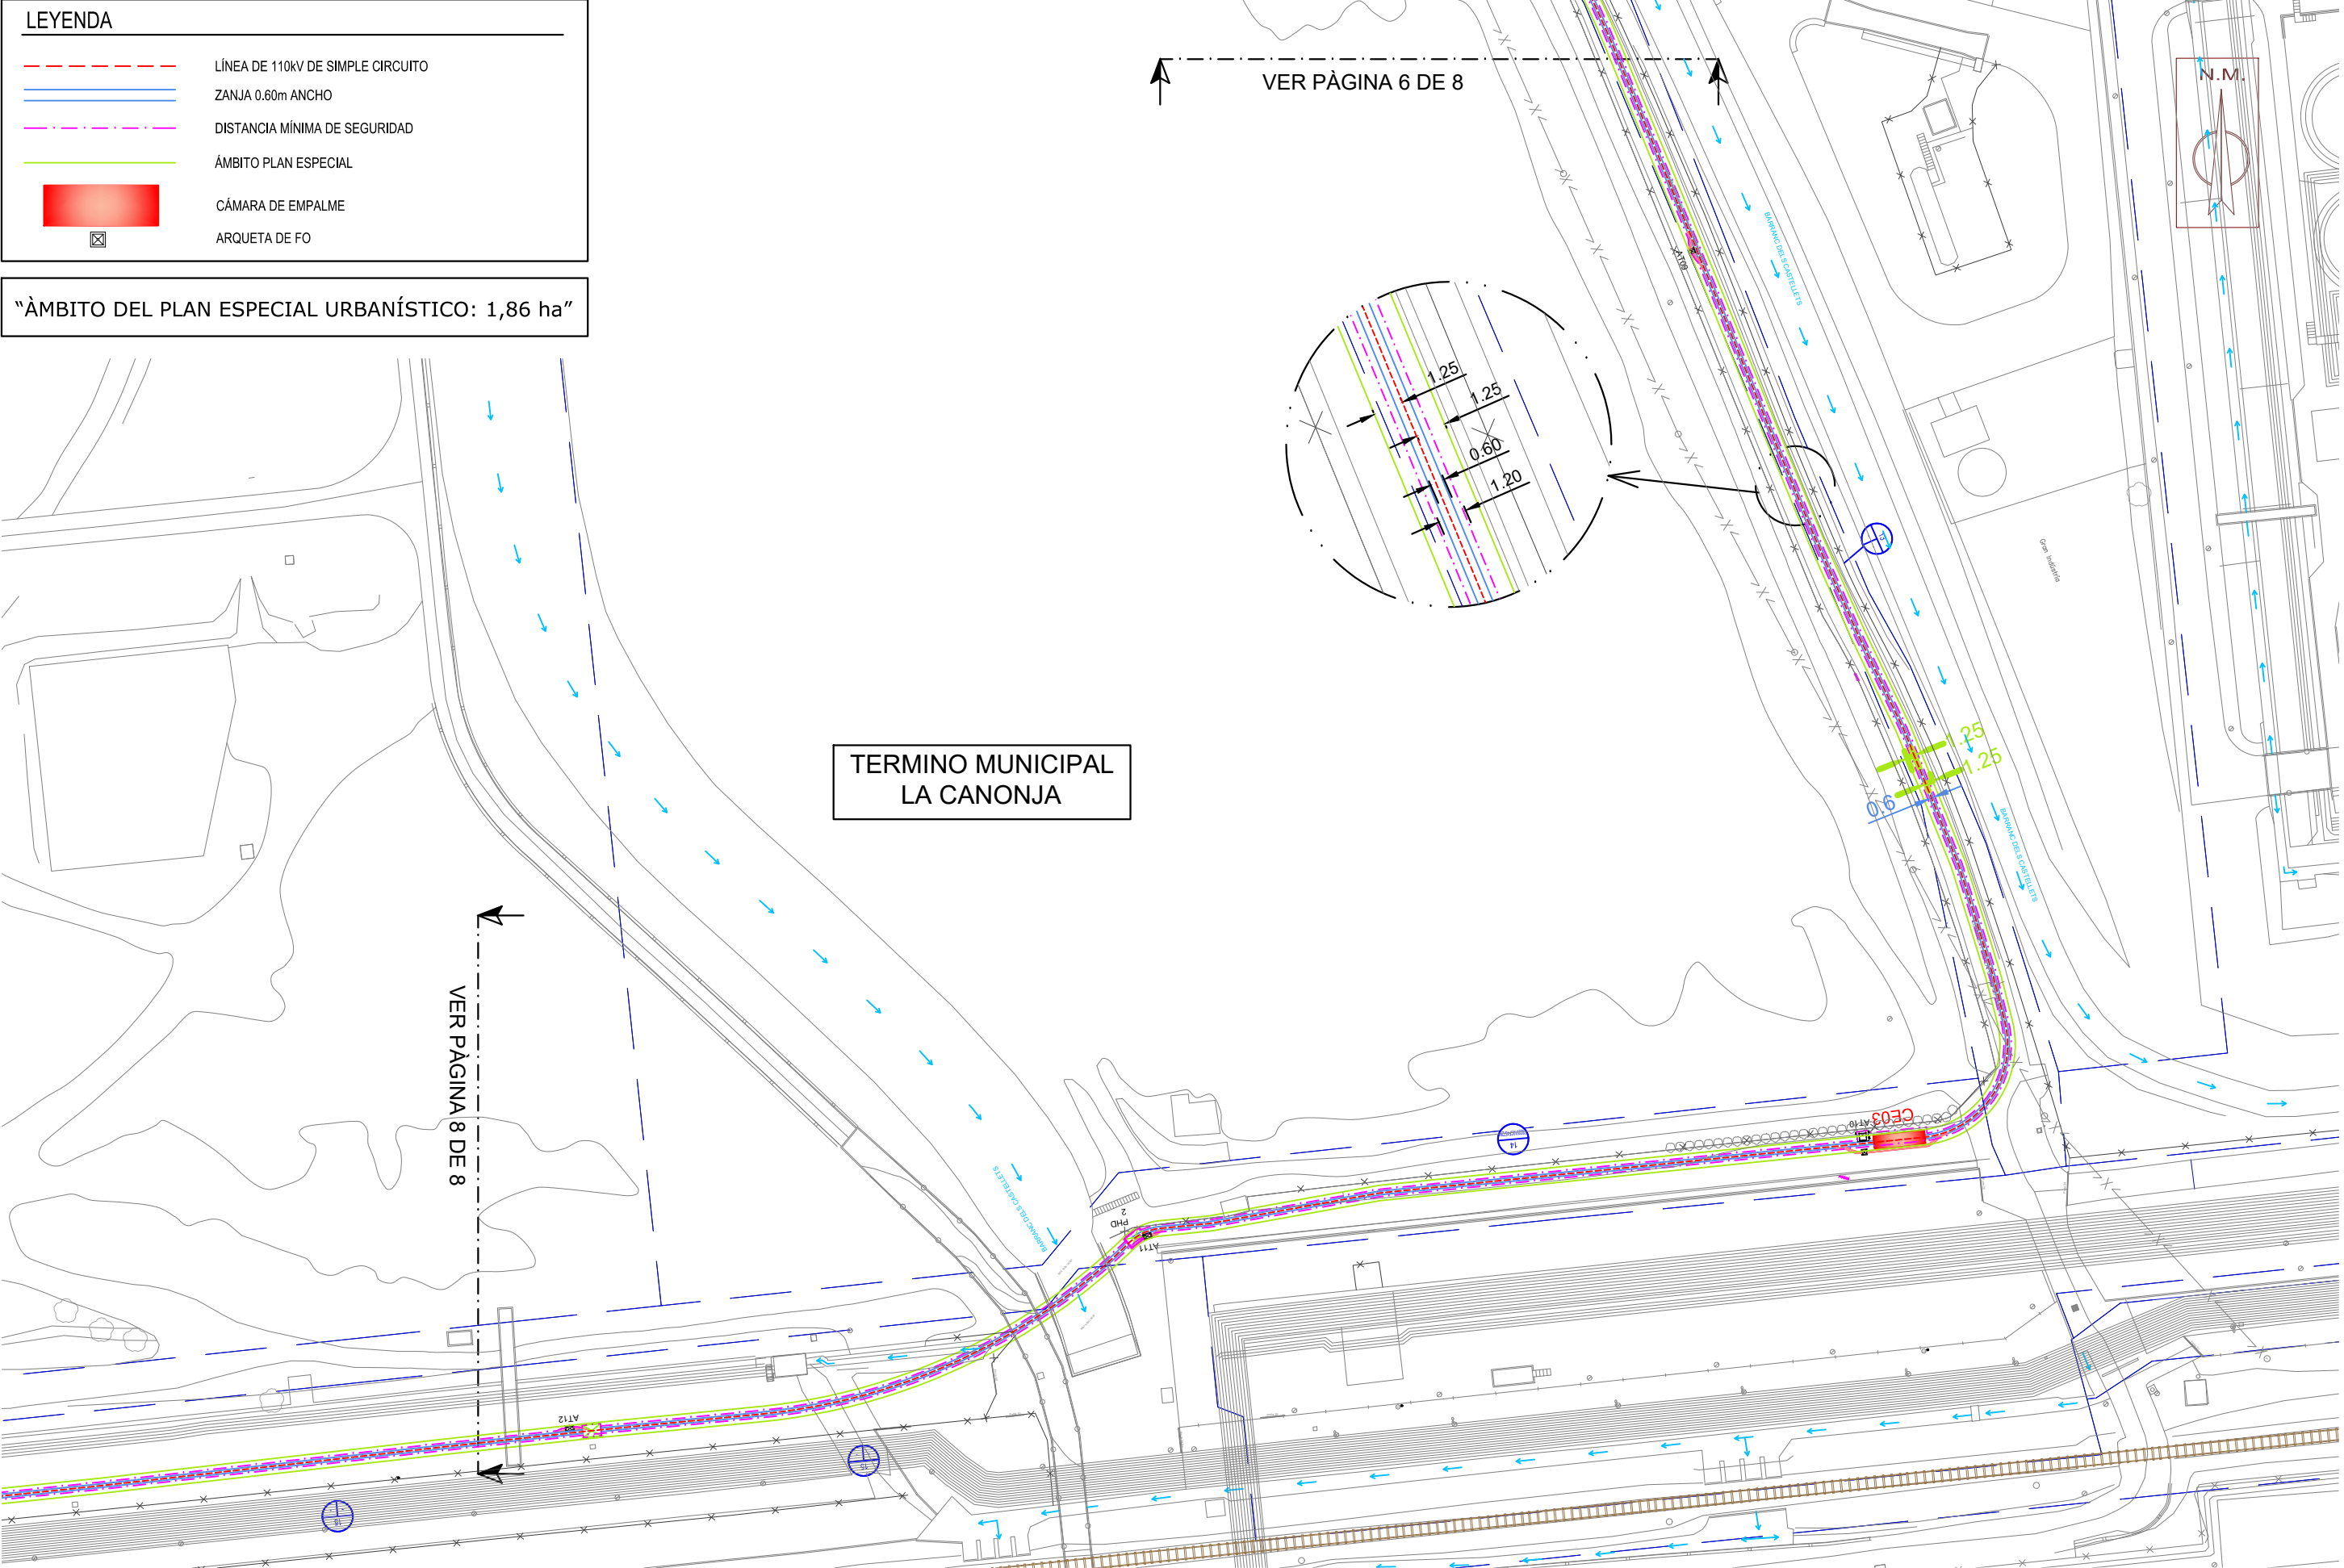

TÍTULO DEL PROYECTO:
PLAN ESPECIAL URBANÍSTICO DE LA NUEVA LÍNEA ELÉCTRICA
SUBTERRÁNEA A 110 kV SIMPLE CIRCUITO S.E.TARRAGONA-S.E.MESSER

TRABAJO:
REF:
GRP200487

ESCALA:
1 / 1.000
FORMATO DIN-A3

TÍTULO DEL PLANO:
PLANTA S/CATASTRO

TÉRMINO MUNICIPAL:
LA CANONJA

ARCHIVO PLANO:
GRP200487_ampliado.dwg
ARCHIVO PROY.:
GRP200487
ARXIVO PLOMET.:
IM3 GENERAL 2013.CBT


PLANO Nº:
O-02
FECHA REV.:
FECHA:
7 DE 8
DICIEMBRE 2020

arxiu: GRP200487_ampliado.dwg

LEYENDA

- LÍNEA DE 110kV DE SIMPLE CIRCUITO
- ZANJA 0.60m ANCHO
- DISTANCIA MÍNIMA DE SEGURIDAD
- ÁMBITO PLAN ESPECIAL
- CÁMARA DE EMPALME
- ARQUETA DE FO

"ÁMBITO DEL PLAN ESPECIAL URBANÍSTICO: 1,86 ha"

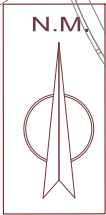

VER PÁGINA 7 DE 8

TERMINO MUNICIPAL
LA CANONJA



TÍTULO DEL PROYECTO:
PLAN ESPECIAL URBANÍSTICO DE LA NUEVA LÍNEA ELÉCTRICA
SUBTERRÁNEA A 110 kV SIMPLE CIRCUITO S.E.TARRAGONA-S.E.MESSER

TRABAJO:
REF:
GRP200487

ESCALA:
1 /1.000
FORMATO DIN-A3

TÍTULO DEL PLANO:
PLANTA S/CATASTRO


TÉRMINO MUNICIPAL:
LA CANONJA

ARCHIVO PLANO:
GRP200487_ampliado.dwg
ARCHIVO PROY.:
GRP200487
ARCHIVO PLOMET.:
IM3 GENERAL 2013.CBT

PLANO Nº:
O-02
HOJA:
8 DE 8
REVISIÓN:
FECHA REV.:
FECHA:
DICIEMBRE 2020

LEYENDA	
	LÍNEA DE 110kV DE SIMPLE CIRCUITO
	ZANJA 0.60m ANCHO
	DISTANCIA MÍNIMA DE SEGURIDAD
	ÁMBITO PLAN ESPECIAL
	CÁMARA DE EMPALME
	ARQUETA DE FO

“ÀMBITO DEL PLAN ESPECIAL URBANÍSTICO: 1,86 ha”

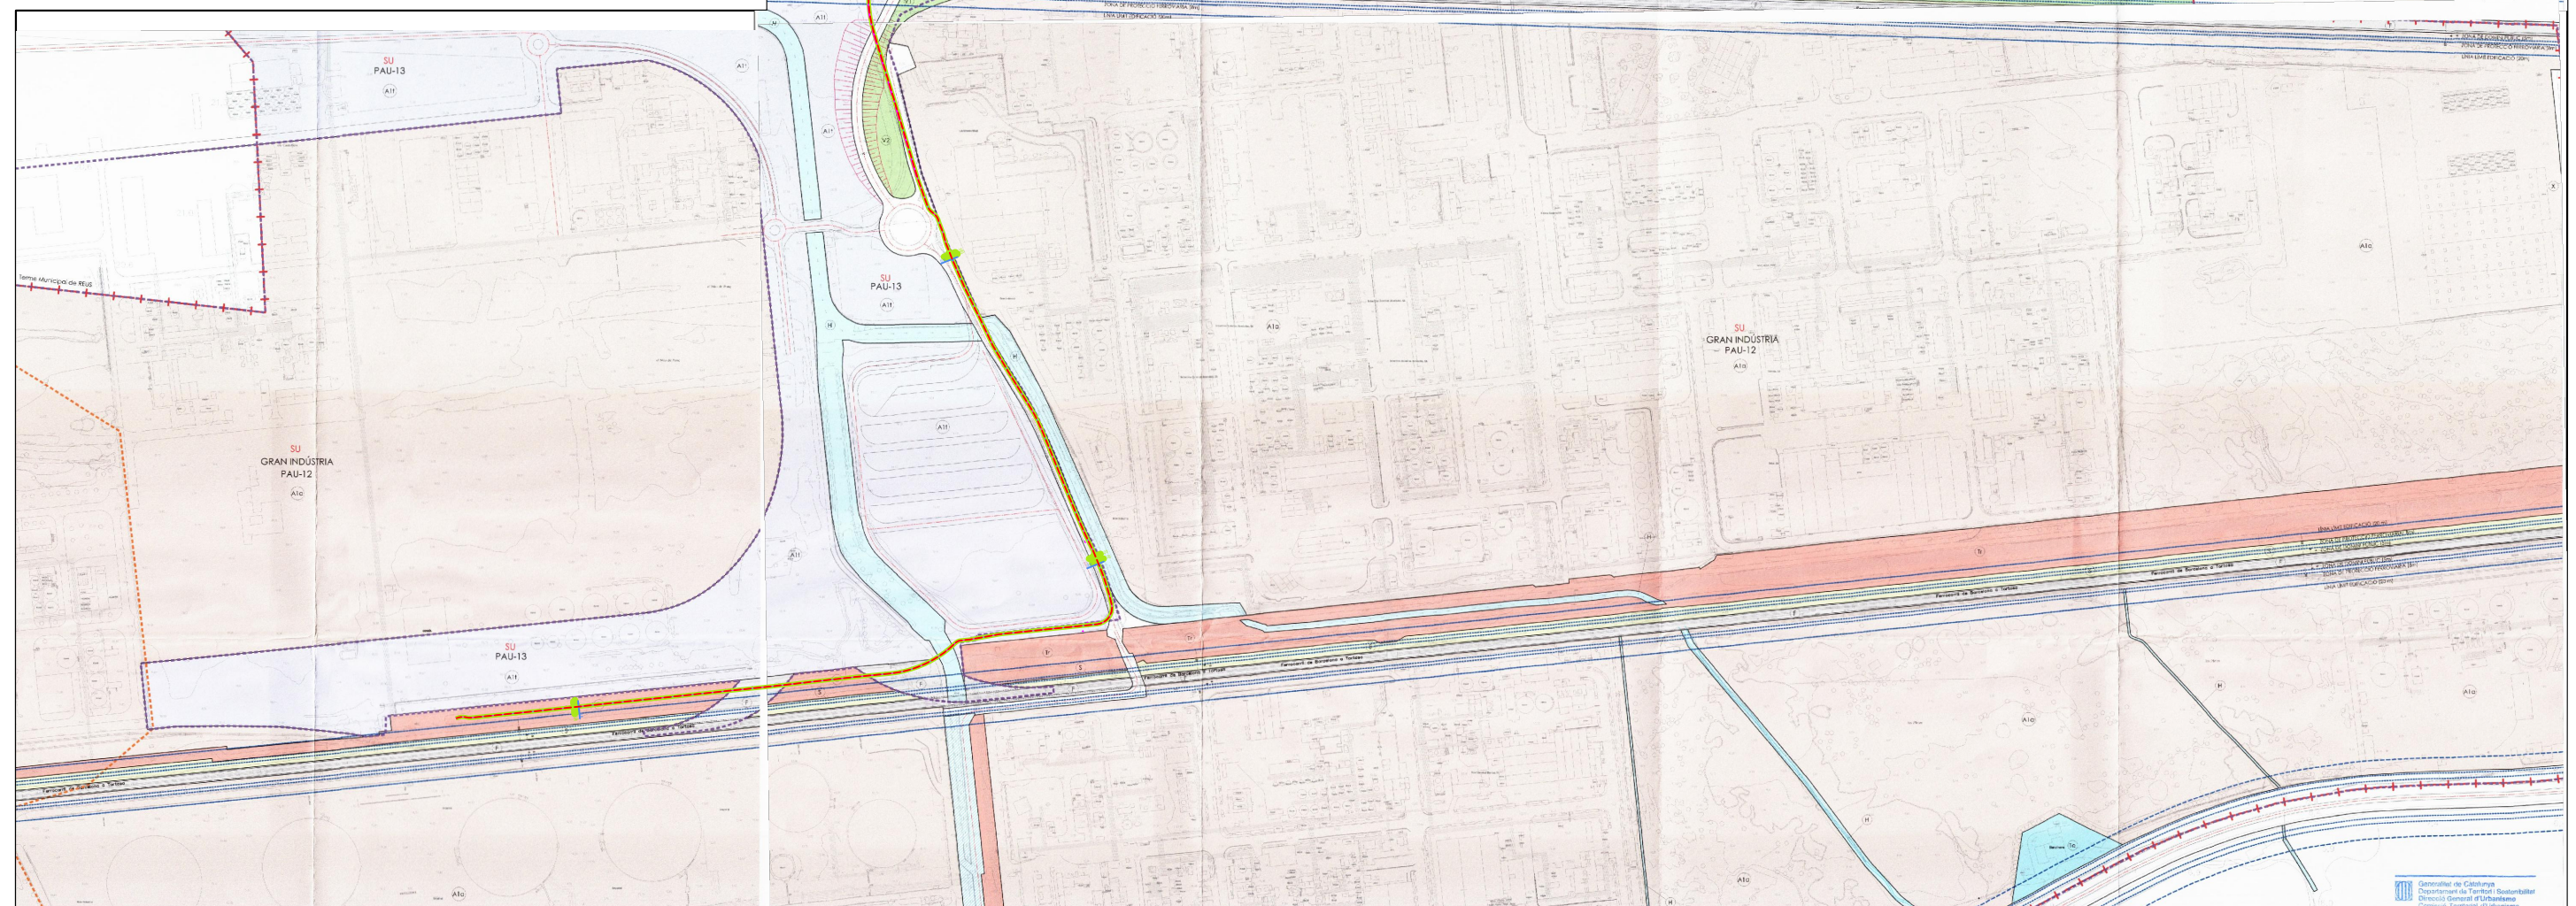[illegible]

arxiu: GRP200487_ampliado.dwg



SISTEMA D'ESPACIS OBERTS: CATEGORIES DE SÒL	
SÒL DE PROTECCIÓ ESPECIAL	
 Sòl de protecció especial	 PEIN i/o Xarxa Natura 2000 (terrestre)
 Sòl no urbanitzable costaner	 PEIN i/o Xarxa Natura 2000 (marítim)
SÒL DE PROTECCIÓ TERRITORIAL	
 Sòl d'interès agrari i/o paisatgístic	 Sòl de potencial interès estratègic
 Sòl de preservació de corredors d'infraestructures	 Sòl de riscos i afectacions
SÒL DE PROTECCIÓ PREVENTIVA	
 Sòl de protecció preventiva	
SISTEMA D'ASSENTAMENTS: TIPOLOGIES DE TEIXITS	
NUCLIS HISTÒRICS I LES SEVES EXTENSIONS	ÀREES ESPECIALITZADES*
 Nuclis històrics i les seves extensions	 Ús residencial
 Centre urbà (dins continuus urbans)	 Ús industrial i/o logístic
	 Ús comercial, lúdic i altres terciaris
	 Ús d'equipaments i sistemes
	 Espais lliures interns
	 Sectors no delimitats
SISTEMA D'ASSENTAMENTS: ESTRATÈGIES DE DESENVOLUPAMENT	
NUCLIS HISTÒRICS I LES SEVES EXTENSIONS	ÀREES ESPECIALITZADES
 Creixement potencial o estratègic	 Intensificació urbana
 Creixement mitjà	 Extensió
 Creixement moderat	 Reducció o extinció
 Canvis d'ús i reforma interior	 Estratègia específica
 Millora urbana i connexió	 Centralitat

LEYENDA

	LÍNEA DE 110kV DE SIMPLE CIRCUITO
	ZANJA 0.60m ANCHO
	DISTANCIA MÍNIMA DE SEGURIDAD
	ÀMBITO PLAN ESPECIAL
	CÀMARA DE EMPALME
	ARQUETA DE FO

“ÀMBITO DEL PLAN ESPECIAL URBANÍSTICO: 1,86 ha”