


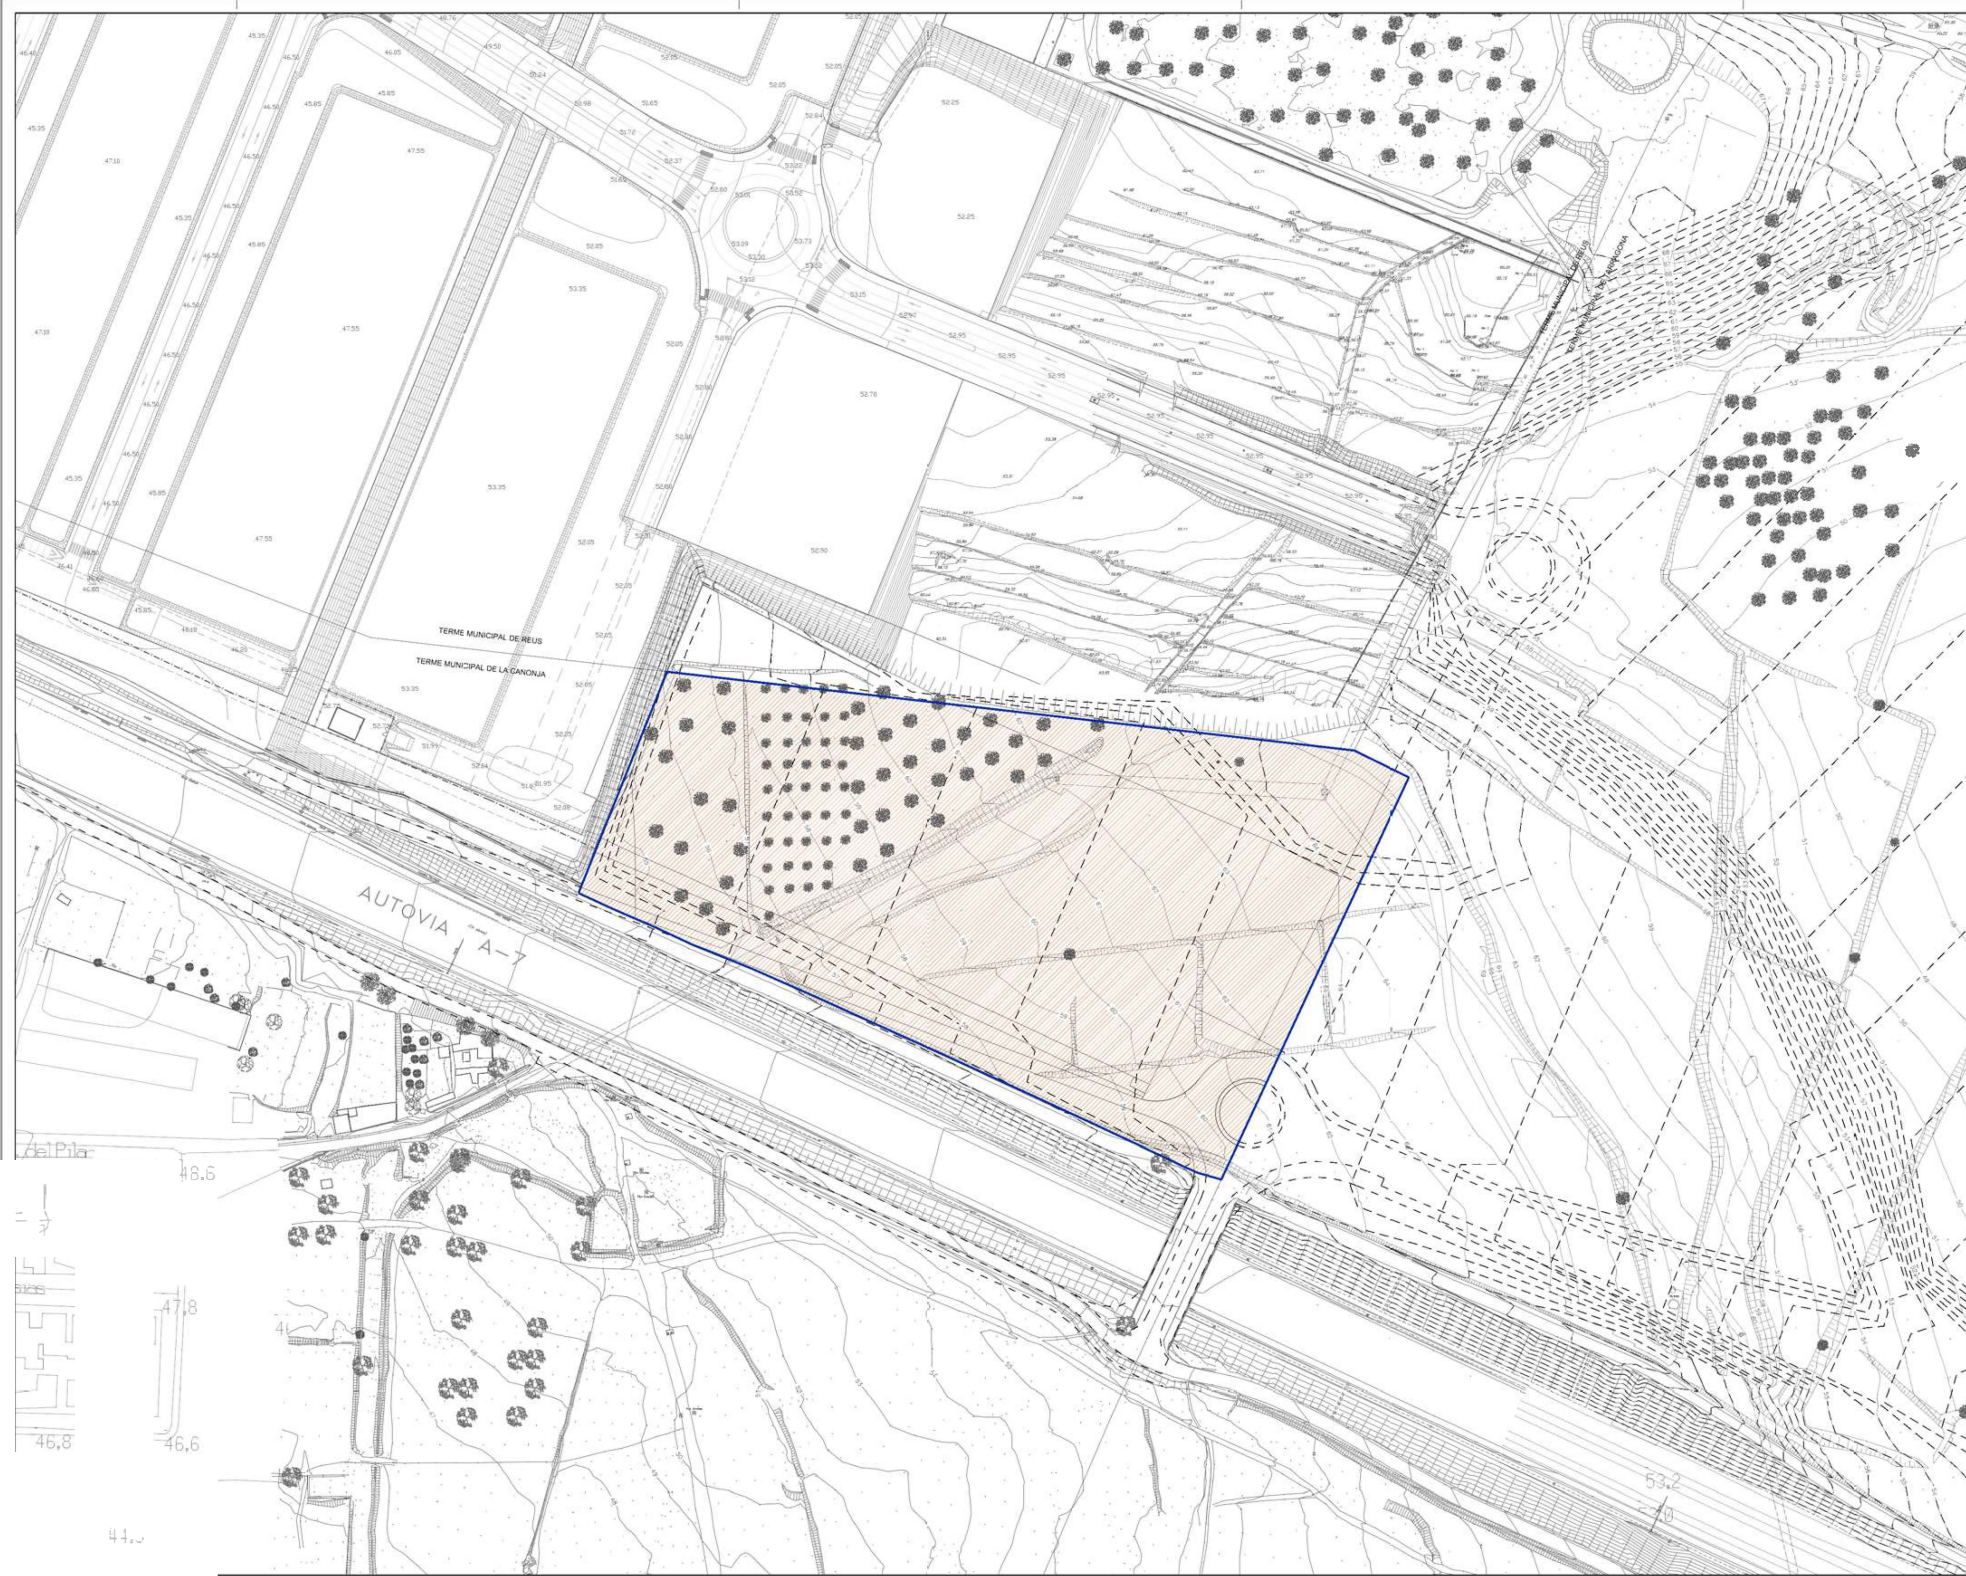

Llegenda
— Límit del sector
□ Superfície sector: 35.010,52 m²



Títol del projecte
Pla Parcial Urbanístic 3
CIM del Camp Est

Emplaçament
La Canonja
(Tarragonès)

Títol del plànol
Delimitació del sector PPU3

Anex: 0100-2_PPU3_17_DelimitacióSuspensió.dgn
Autor del projecte
Direcció de Projectes

Idràtador
escriu
strada El Director
de projectes
Sergi Espiau

DIN-A3 1:2.000

Data
Novembre 2020

Núm. plànol
0-1