




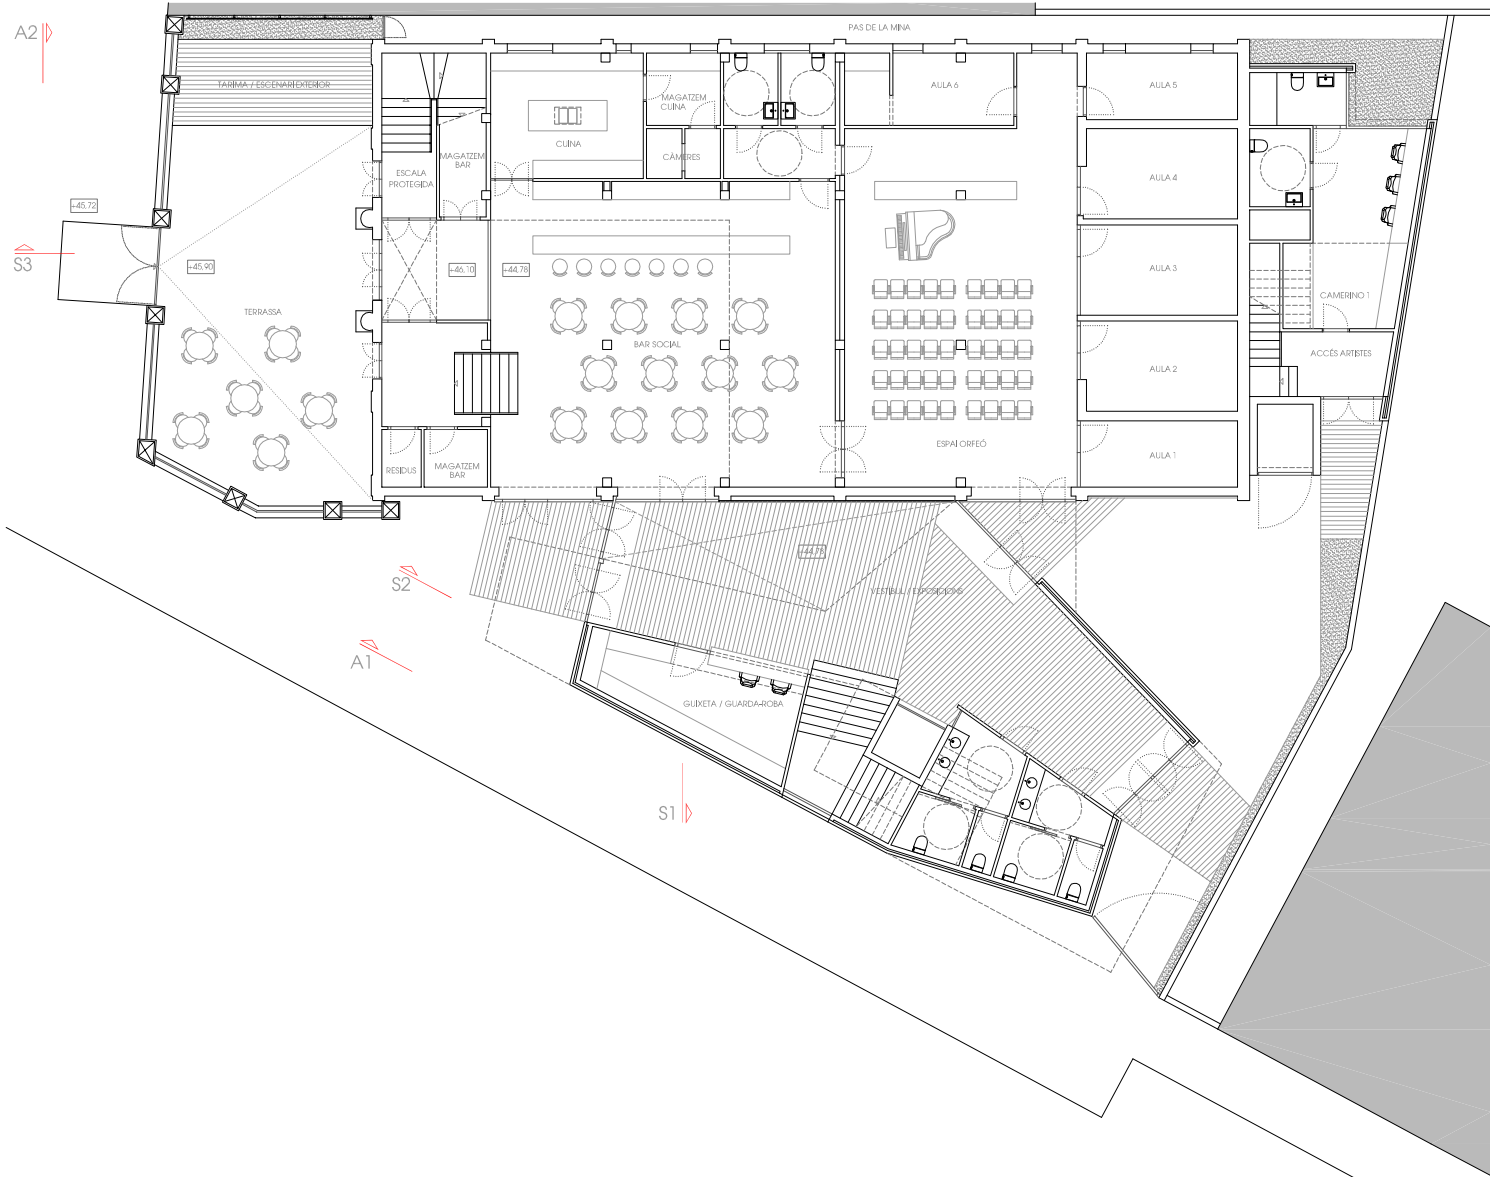


PLANTA BAIXA e 1/250

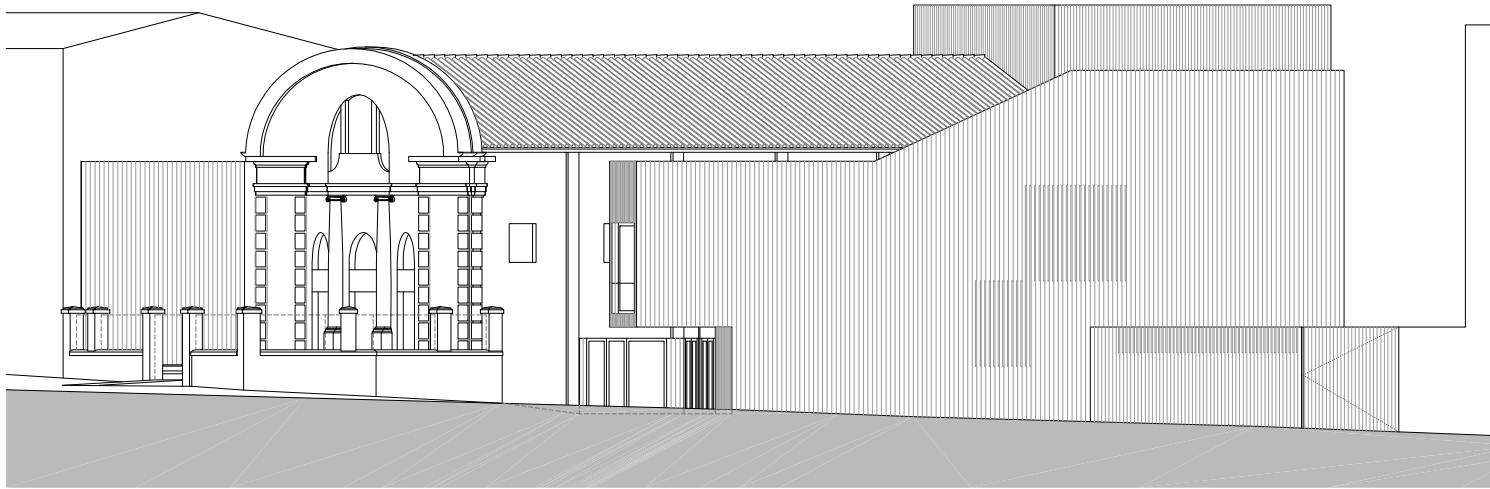


ALÇAT 1 e 1/250

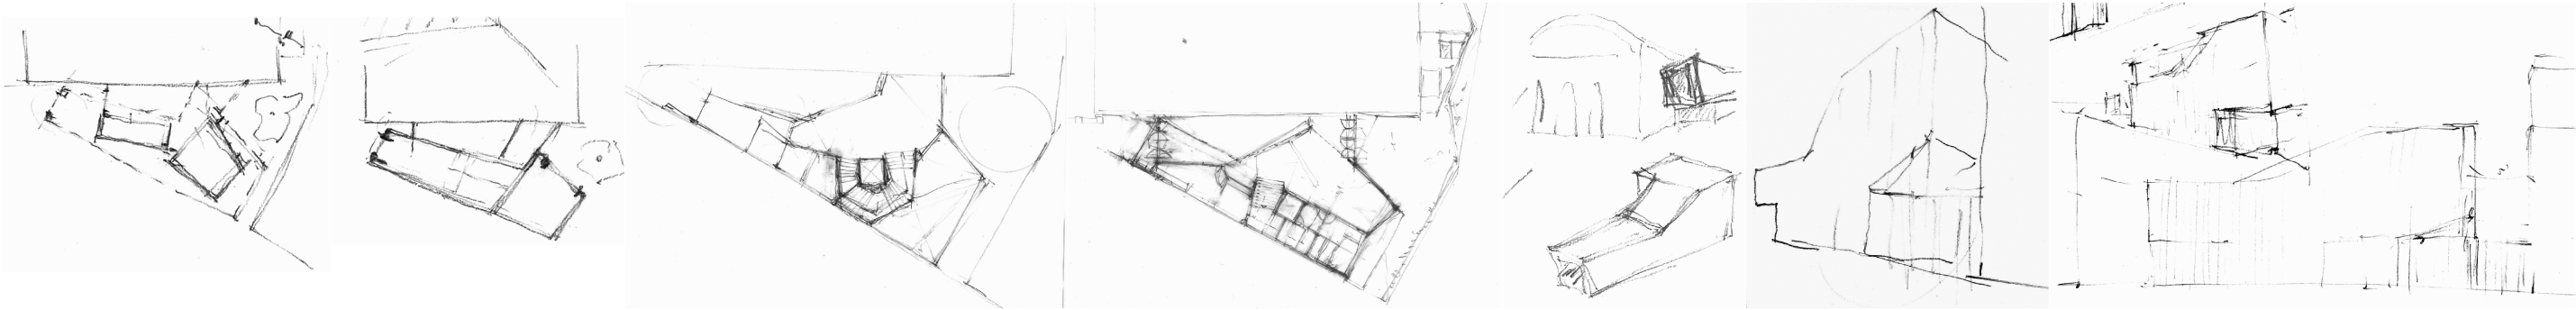


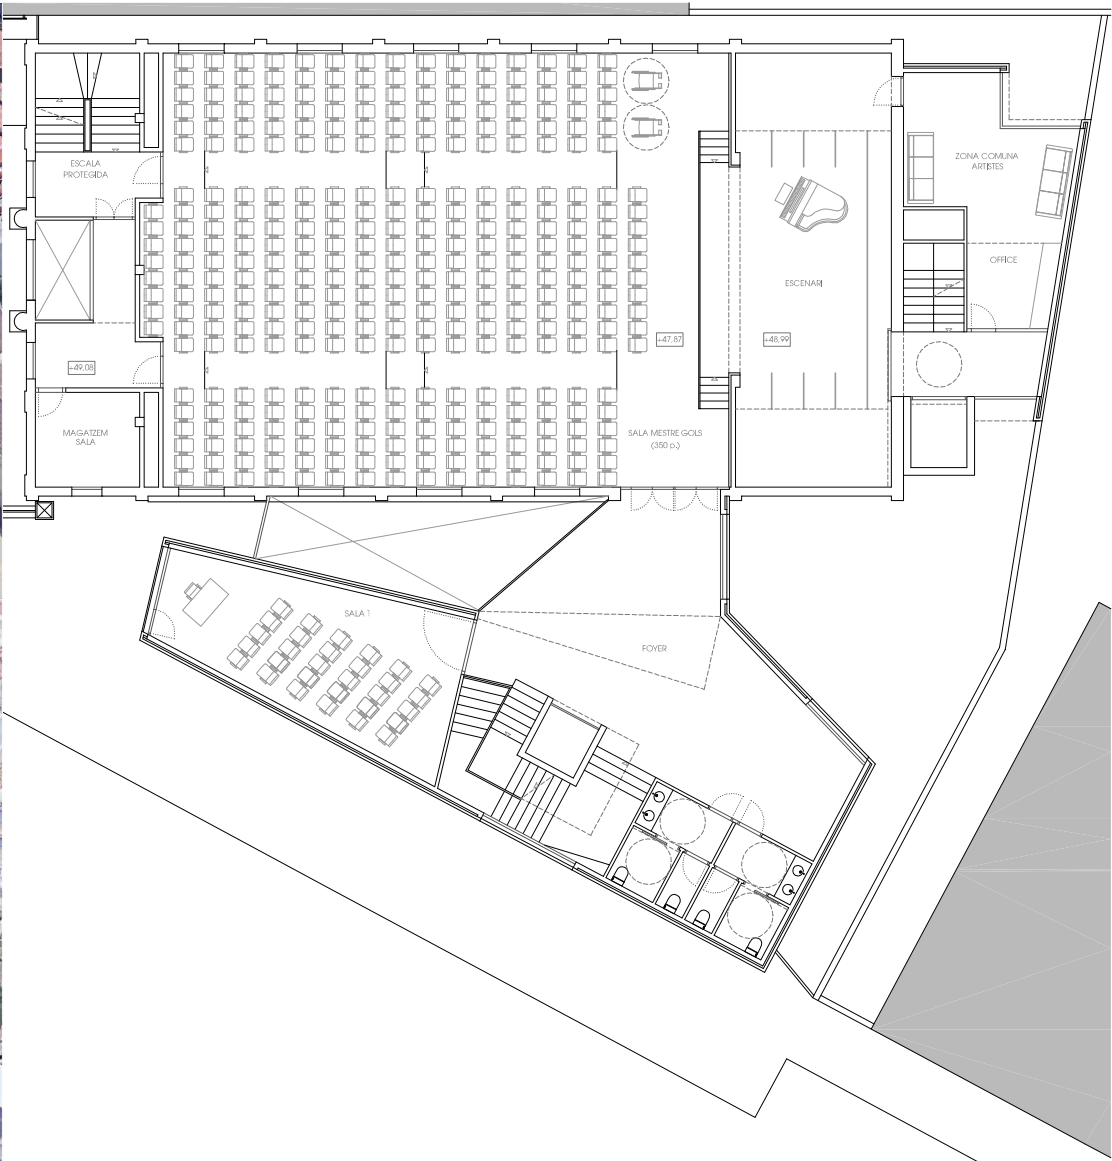

PLANTA PRIMERA e 1/250

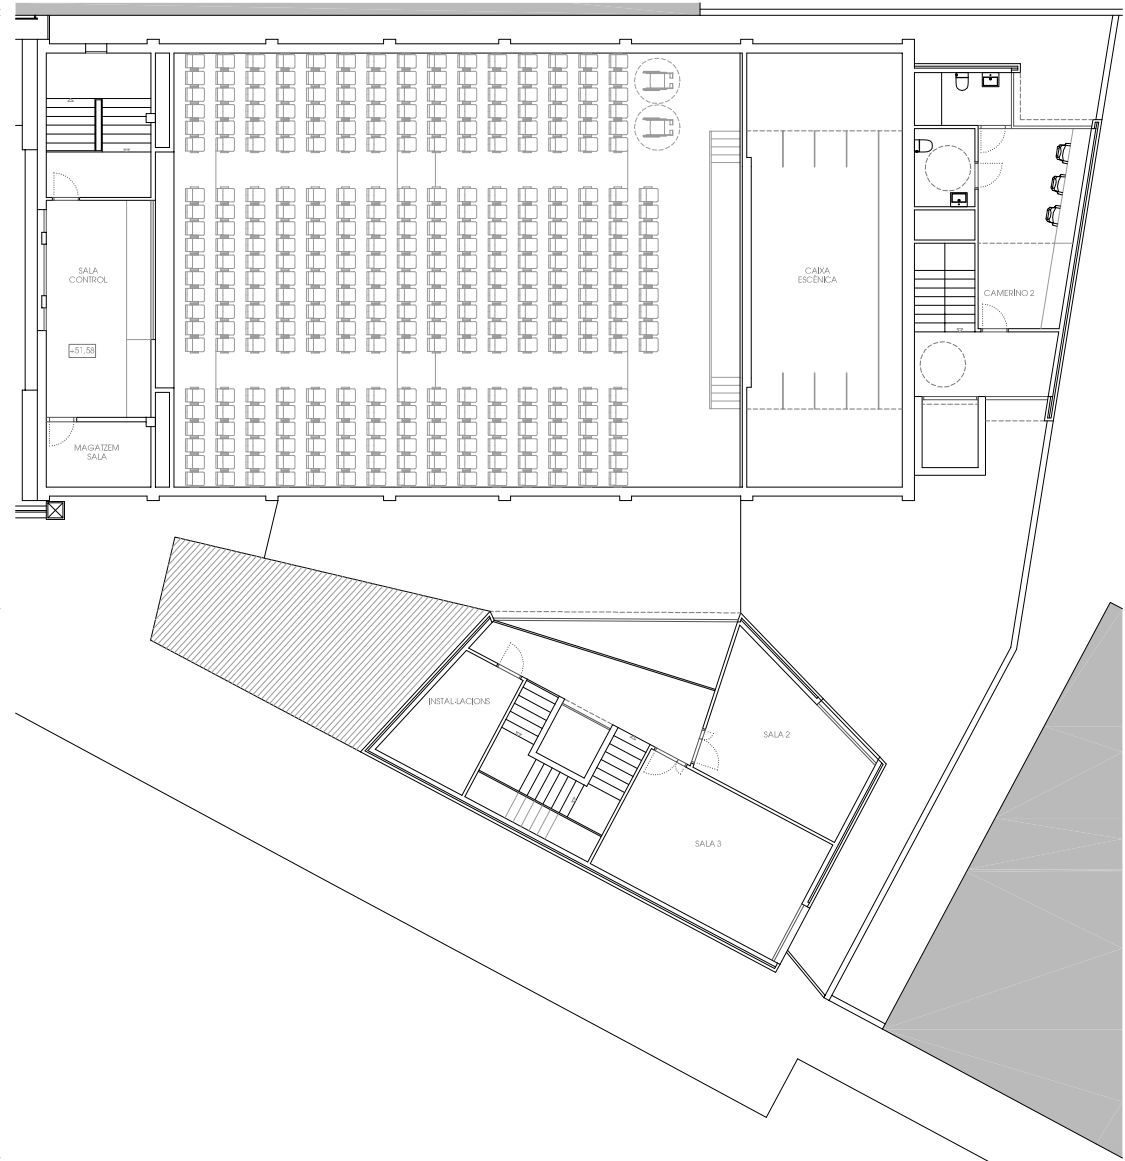







PLANTA SEGONA e 1/250


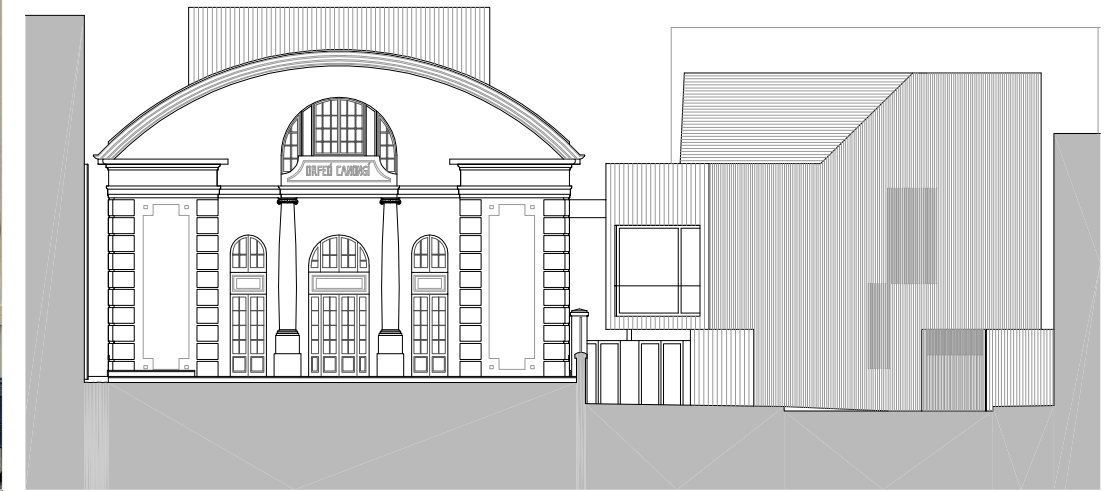


ALÇAT 2 e 1/250




SECCIÓ 1 e 1/250

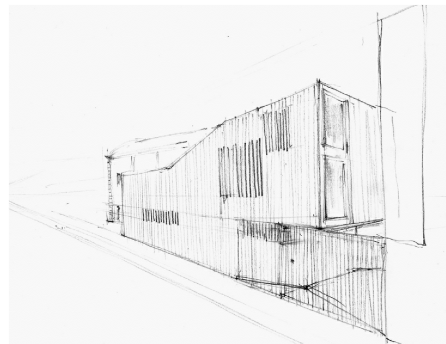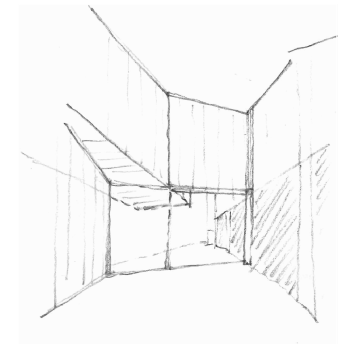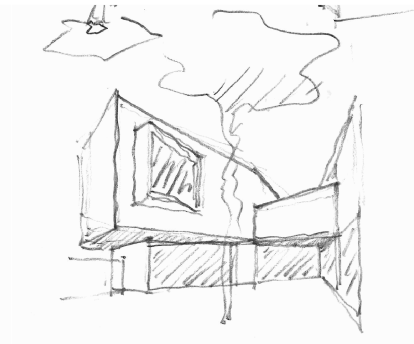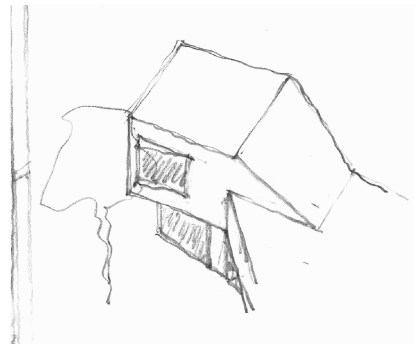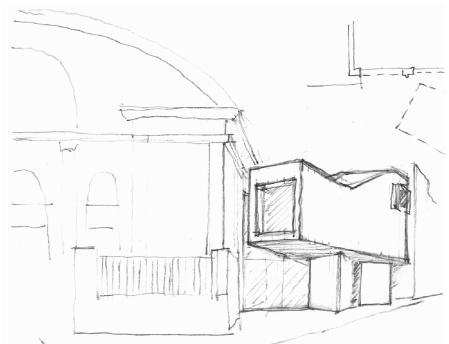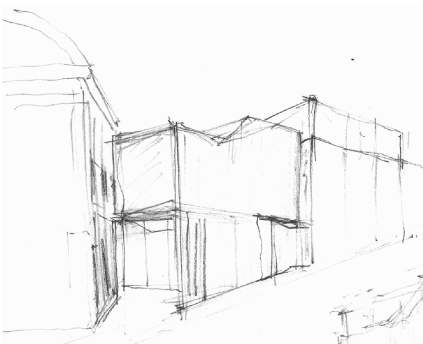

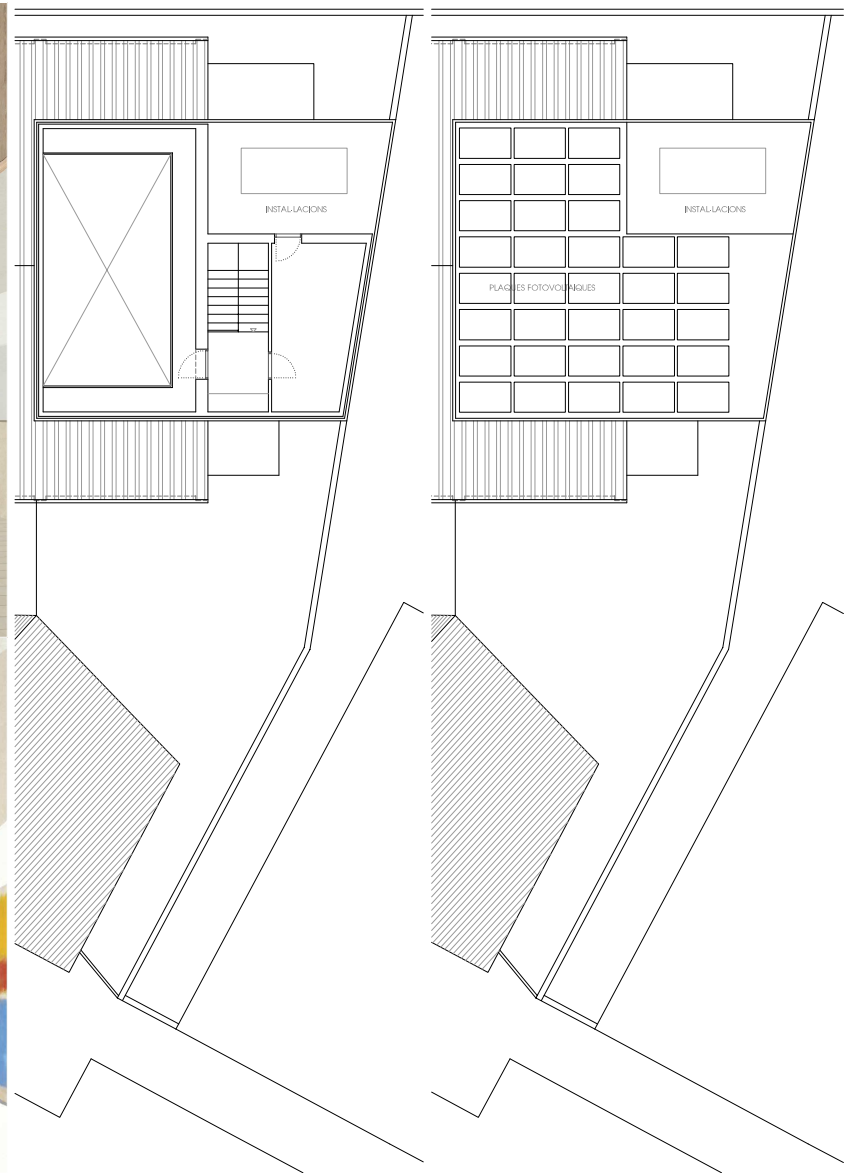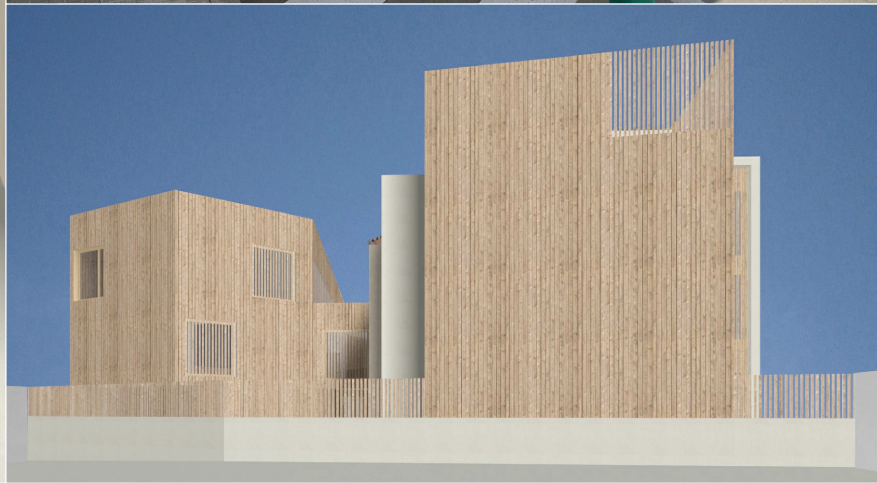


PLANTA COBERTA e 1/250

COBERTA BADALOT e 1/250

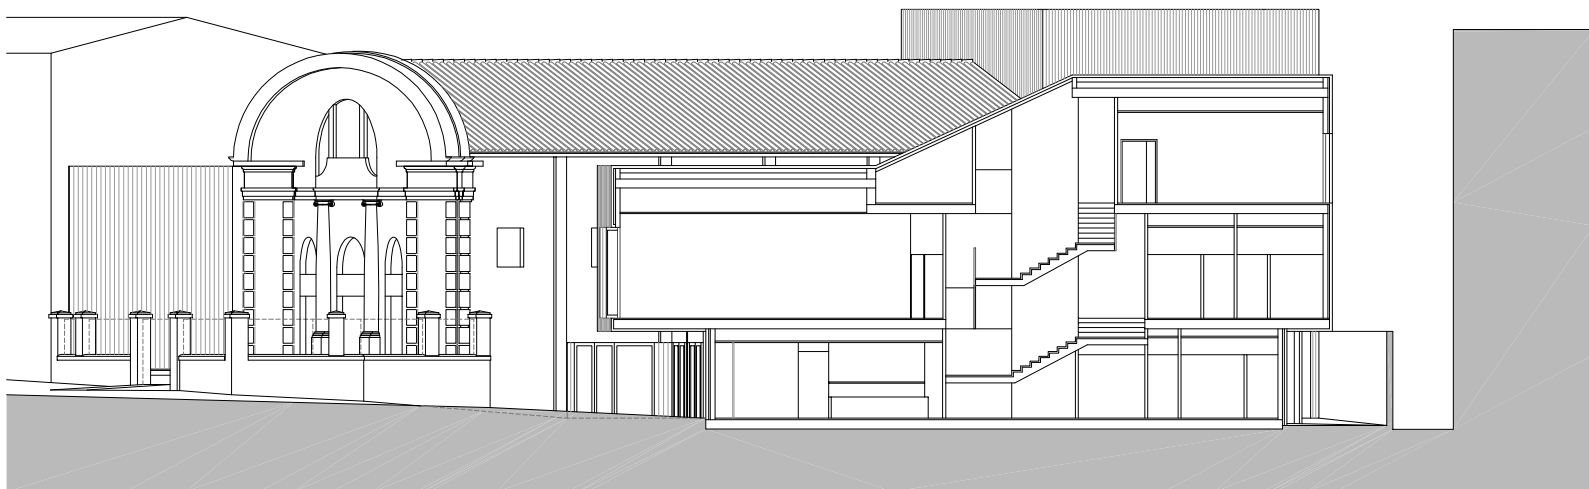

SECCIÓ 2 e 1/250

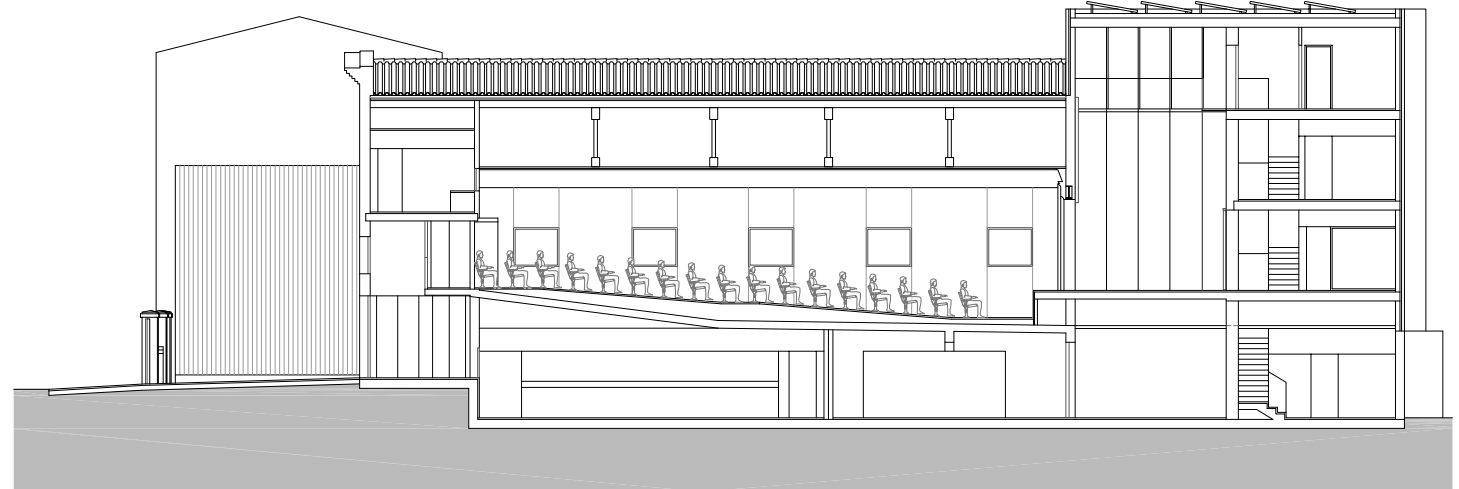

SECCIÓ 3 e 1/250

