

PRESSUPOSTOS PARTICIPATIUS

2017

La Canonja



SESSIÓ DE RETORN

**Dimarts, 30 de maig
Castell de Masricart**



PRESSUPOSTOS PARTICIPATIUS

2017
La Canonja

PROPÒSIT

El Pressupost Participatiu és un mecanisme de participació del municipi, mitjançant el qual la ciutadania pot proposar i decidir sobre la destinació d'una part dels recursos econòmics municipals, establint així un canal efectiu de democràcia participativa.

A més del component decisor, amb el Pressupost Participatiu pretenem incorporar dins del procés accions destinades a millorar els canals de comunicació entre l'Ajuntament i la ciutadania, així com generar espais de reflexió col·lectiva entorn les demandes i necessitats de la Canonja.



PRESSUPOSTOS PARTICIPATIUS

2017
La Canonja

PROCÉS






PRESSUPOSTOS PARTICIPATIUS

2017
La Canonja

RESULTATS GENERALS VALIDACIÓ

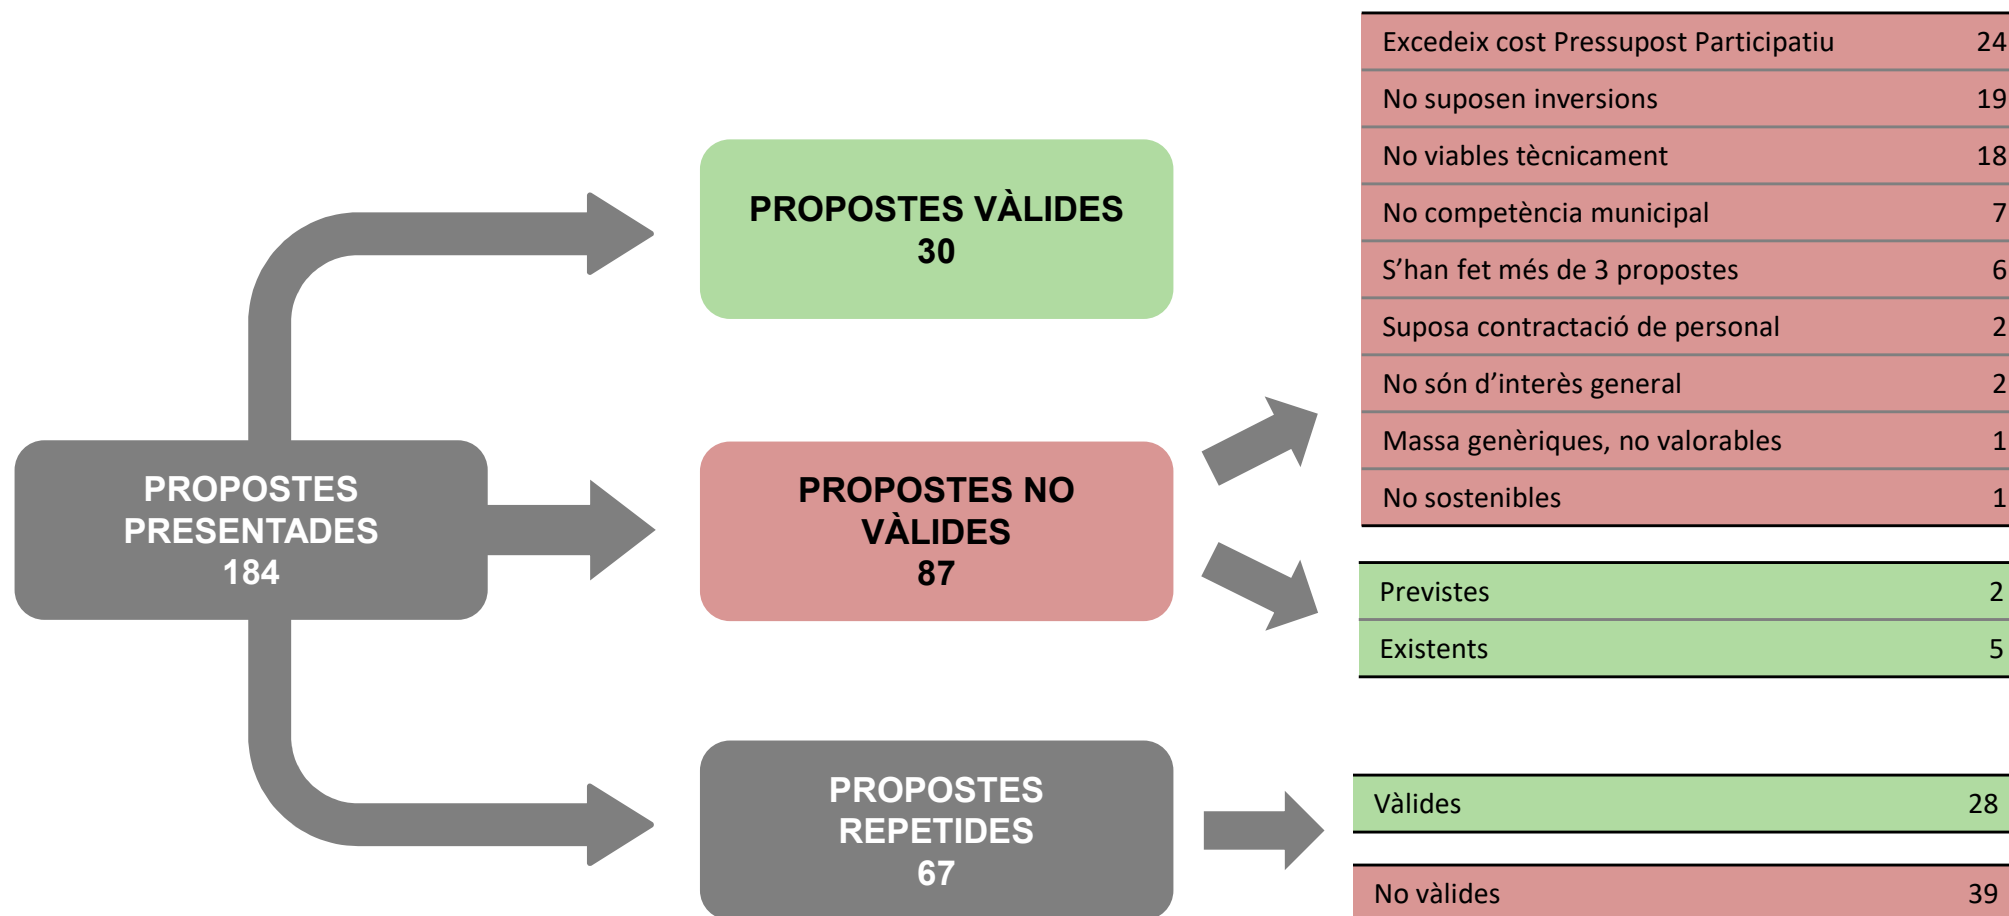




PRESSUPOSTOS PARTICIPATIUS

2017
La Canonja

RESULTATS FINALS VALIDACIÓ

PROPOSTES DESCARTADES

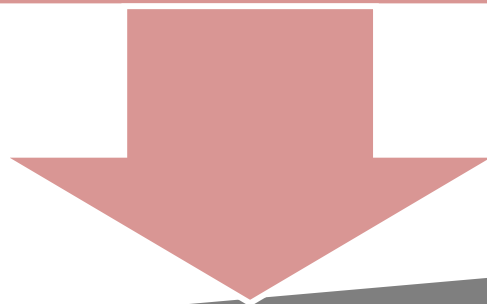

Excedeixen cost	24
No suposen inversions	19
No viables tècnicament	18
No competència municipal	7
S'han fet més de 3 propostes	6
Suposa contractació de personal	2
No són d'interès general	2
Massa genèriques, no valorables	1
No sostenibles	1
TOTAL	80

[67 repetides]

**184
PROPOSTES**

VÀLIDES	30
Previstes	2
Existents	5
TOTAL	37

PROPOSTES POTENCIALS DE SER REALITZADES

[39 repetides]



PRESSUPOSTOS PARTICIPATIUS

2017
La Canonja

DADES DE LES VOTACIONS

	2017
Cens potencial	4.719
Nombre de participants	545
Percentatge de participació	11,5%
Butlletes vàlides	545
Butlletes nul·les	0
Butlletes en blanc	0



PRESSUPOSTOS PARTICIPATIUS

2017
La Canonja

RÀNQUING

PROPOSTES		COST APROXIMAT	VOTS
12	Dotar de cuina pròpia el menjador de l'escola La Canonja	92.500 €	367
8	Marcar i senyalitzar una ruta perimetral de 7 km. que passi per camins i envolti el poble, inclòs el sector nord, per on es pugui caminar, anar en bici, córrer...	106.800 €	252
126	Instal·lació d'un sistema de descalcificació d'aigua a la sortida dels dipòsits d'abastament (subjecte a la negociació amb l'empresa de subministrament Ematsa)	100.000 €	219
77	Pissarra digital, projector, altaveus i ordinador amb 25 conjunts de taula, tamboret i cavallet per l'aula de plàstica de l'escola	18.000 €	179
125	Millores al pati de l'escola encaminades a fomentar la sostenibilitat i el joc lliure	25.000 €	120
68	Construcció d'una pista de pàdel al lateral del poliesportiu tocant a la plaça Ernest Lluch	100.000 €	112
135	Instal·lació de videocàmeres de vigilància a la via pública	50.000 €	102
179	Instal·lació de jocs adequats per a preadolescents a la plaça Ernest Lluch	50.000 €	85
34	Camp de futbol 7 de gespa artificial al pati de l'escola	165.000 €	72
89	Millora dels accessos a l'escola amb ampliació de la vorera entre l'entrada d'educació infantil i el parc	45.000 €	68
88	Instal·lació de passos de vianants elevats en diferents llocs del poble	54.000 €	67
75	Aplicar tractament antilliscant al terra perimetral del camp de futbol	5.000 €	61
45	Remodelar el tram inicial del carrer Marina fins al centre cívic i fer-lo més accessible	80.000 €	60
20	Passeig per a vianants d'un km. Des del camí de la Coma al Mas de l'Abeurador per camins públics a través de les hortes	182.000 €	57
99	Depuració de l'aigua de es piscines municipals mitjançant un sistema d'electròlisi amb sal	60.000 €	55



PRESSUPOSTOS PARTICIPATIUS

2017
La Canonja

RÀNQUING (continuació)

PROPOSTES		COST APROXIMAT	VOTS
108	Millora dels elements del parc infantil de la plaça Ernest Lluch	20.000 €	50
7	Fer passos de vianants elevats al carrer Carrasco i Formiguera	72.000 €	47
29	Dues zones d'esbarjo per a gossos condicionades amb serveis	76.000 €	47
109	Instal·lació d'elements de protecció de l'enjardinament de la Rambla de les Garrigues per evitar l'accés directe a la calçada fora dels passos habilitats	90.000 €	44
82	Retolació dels llocs emblemàtics del poble	15.000 €	40
107	Instal·lar 6 taules interpretatives del paisatge per tal d'identificar els principals elements geogràfics i naturals que s'observen a l'horitzó	30.500 €	39
171	Eliminació dels contenidors soterrats i substitució per nous de superfície al carrer Escultor Martorell i a la plaça de la Raval	60.000 €	39
81	Arranjament i millora del camí de les Pletes	100.000 €	31
51	Reductors de velocitat i senyalització de trànsit al final del carrer Marina cantonada amb el carrer Vila-seca	8.000 €	28
83	Petita àrea d'autocaravanes a l'aparcament dissuassori del camí de Reus	15.000 €	22
105	Arranjament del refugi i senyalització de la boca de la sitja de la plaça Bisbe Borràs	20.000 €	21
67	Instal·lació d'un punt doble de recàrrega de vehicles elèctrics	20.000 €	20
61	Instal·lació d'una piona retràctil al carrer Major de Masricart, a l'entrada de la plaça de l'Esperança	4.000 €	17
170	Instal·lació de 6 elements / plafons informatius per a la col·locació de cartells de les entitats	10.000 €	16
127	Instal·lació de papereres de reciclatge a diferents equipaments municipals	5.000 €	13



PRESSUPOSTOS PARTICIPATIUS

2017
La Canonja

PROPOSTES SELECCIONADES

PROPOSTES		COST APROXIMAT	VOTS
12	Dotar de cuina pròpia el menjador de l'escola La Canonja	92.500 €	367
8	Marcar i senyalitzar una ruta perimetral de 7 km. que passi per camins i envolti el poble, inclòs el sector nord, per on es pugui caminar, anar en bici, córrer...	106.800 €	252
		TOTAL = 199.300 €	
126	Instal·lació d'un sistema de descalcificació d'aigua a la sortida dels dipòsits d'abastament (subjecte a la negociació amb l'empresa de subministrament Ematsa)	100.000 €	219
77	Pissarra digital, projector, altaveus i ordinador amb 25 conjunts de taula, tamboret i cavallet per l'aula de plàstica de l'escola	18.000 €	179
125	Millores al pati de l'escola encaminades a fomentar la sostenibilitat i el joc lliure	25.000 €	120
68	Construcció d'una pista de pàdel al lateral del poliesportiu tocant a la plaça Ernest Lluch	100.000 €	112
135	Instal·lació de videocàmeres de vigilància a la via pública	50.000 €	102
179	Instal·lació de jocs adequats per a preadolescents a la plaça Ernest Lluch	50.000 €	85
34	Camp de futbol 7 de gespa artificial al pati de l'escola	165.000 €	72
89	Millora dels accessos a l'escola amb ampliació de la vorera entre l'entrada d'educació infantil i el parc	45.000 €	68
88	Instal·lació de passos de vianants elevats en diferents llocs del poble	54.000 €	67
75	Aplicar tractament antilliscant al terra perimetral del camp de futbol	5.000 €	61




PRESSUPOSTOS PARTICIPATIUS

2017
La Canonja

INFORMACIÓ SOBRE LES PROPOSTES SELECCIONADES

1. Dotar de cuina pròpia el menjador de l'escola La Canonja

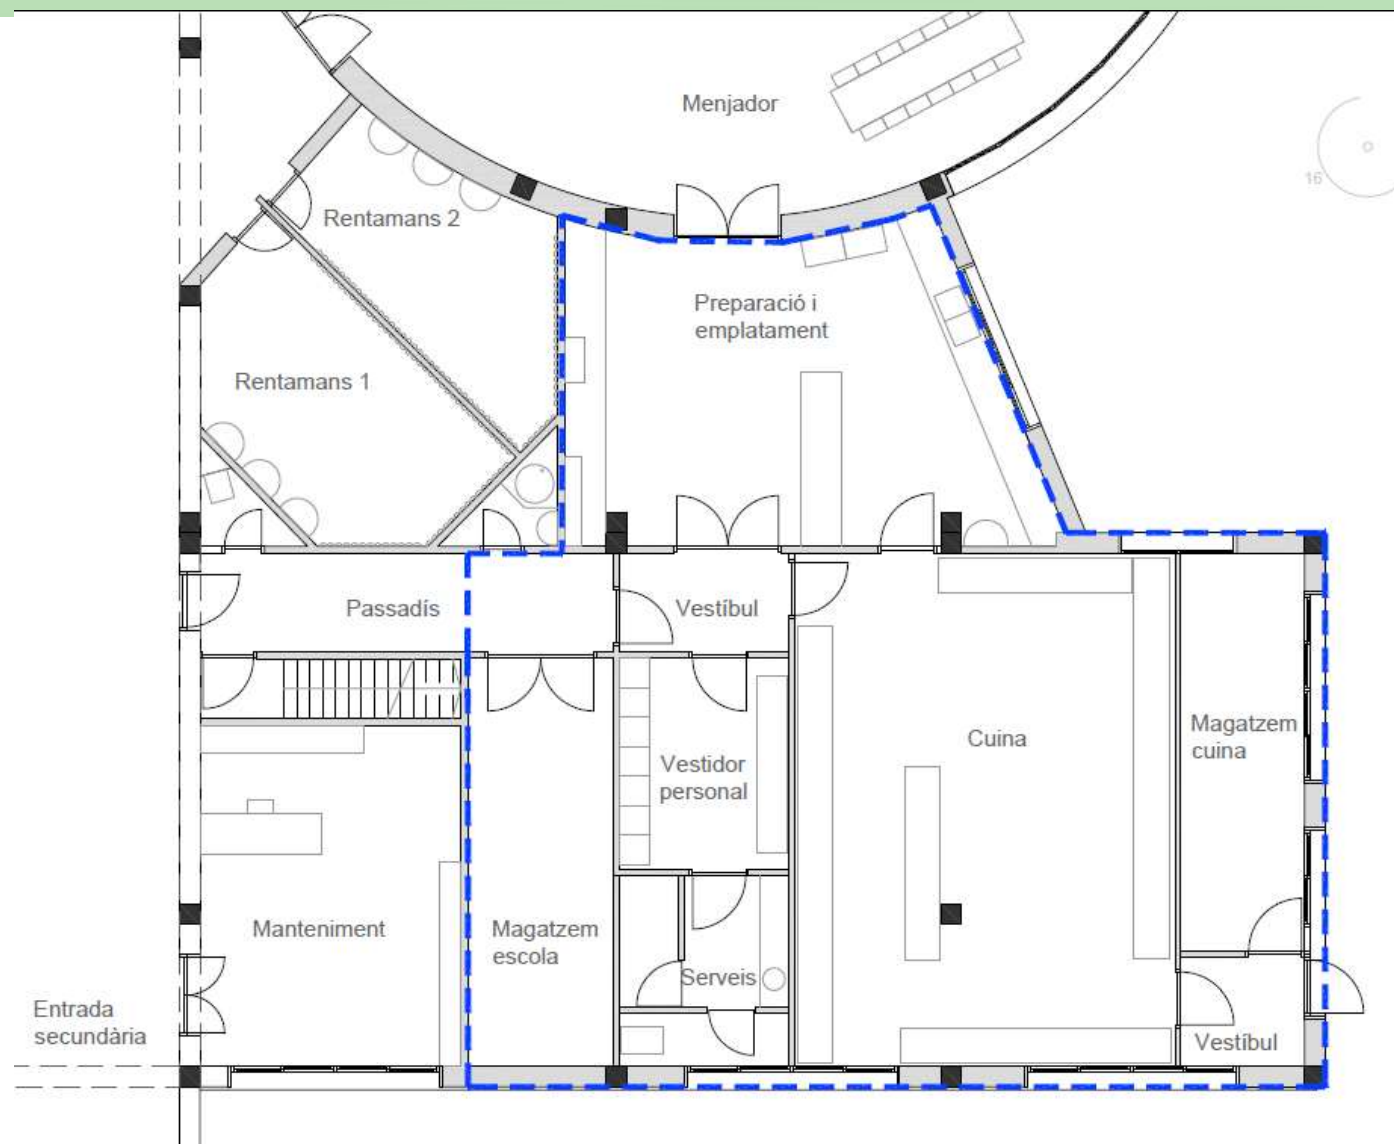


AJUNTAMENT DE LA CANONJA
Ronda, 11. 43110 La Canonja (Tarragonès)
Tel. 977543486 | ajuntament@lacaonja.cat

PROJECTE EXECUTIU
DE CONSTRUCCIÓ DE NOVA CUINA
A L'ESCOLA DE LA CANONJA

MAPA CADASTRAL: AVDA. CARRASCO I FORMISUBIA S
LA CANONJA (TARRAGONÈS)

PROPIETARI: AJUNTAMENT DE LA CANONJA

PROYECTE: P106-2017

DATA: MAIG 2017

ESCALA: 1/150

PROPOSTA: PLANTA CUINA

2

ISSUES ORIGINALS SHARED
ARQUITECTE NACIONAL




PRESSUPOSTOS PARTICIPATIUS

2017
La Canonja

INFORMACIÓ SOBRE LES PROPOSTES SELECCIONADES

1. Dotar de cuina pròpia el menjador de l'escola La Canonja

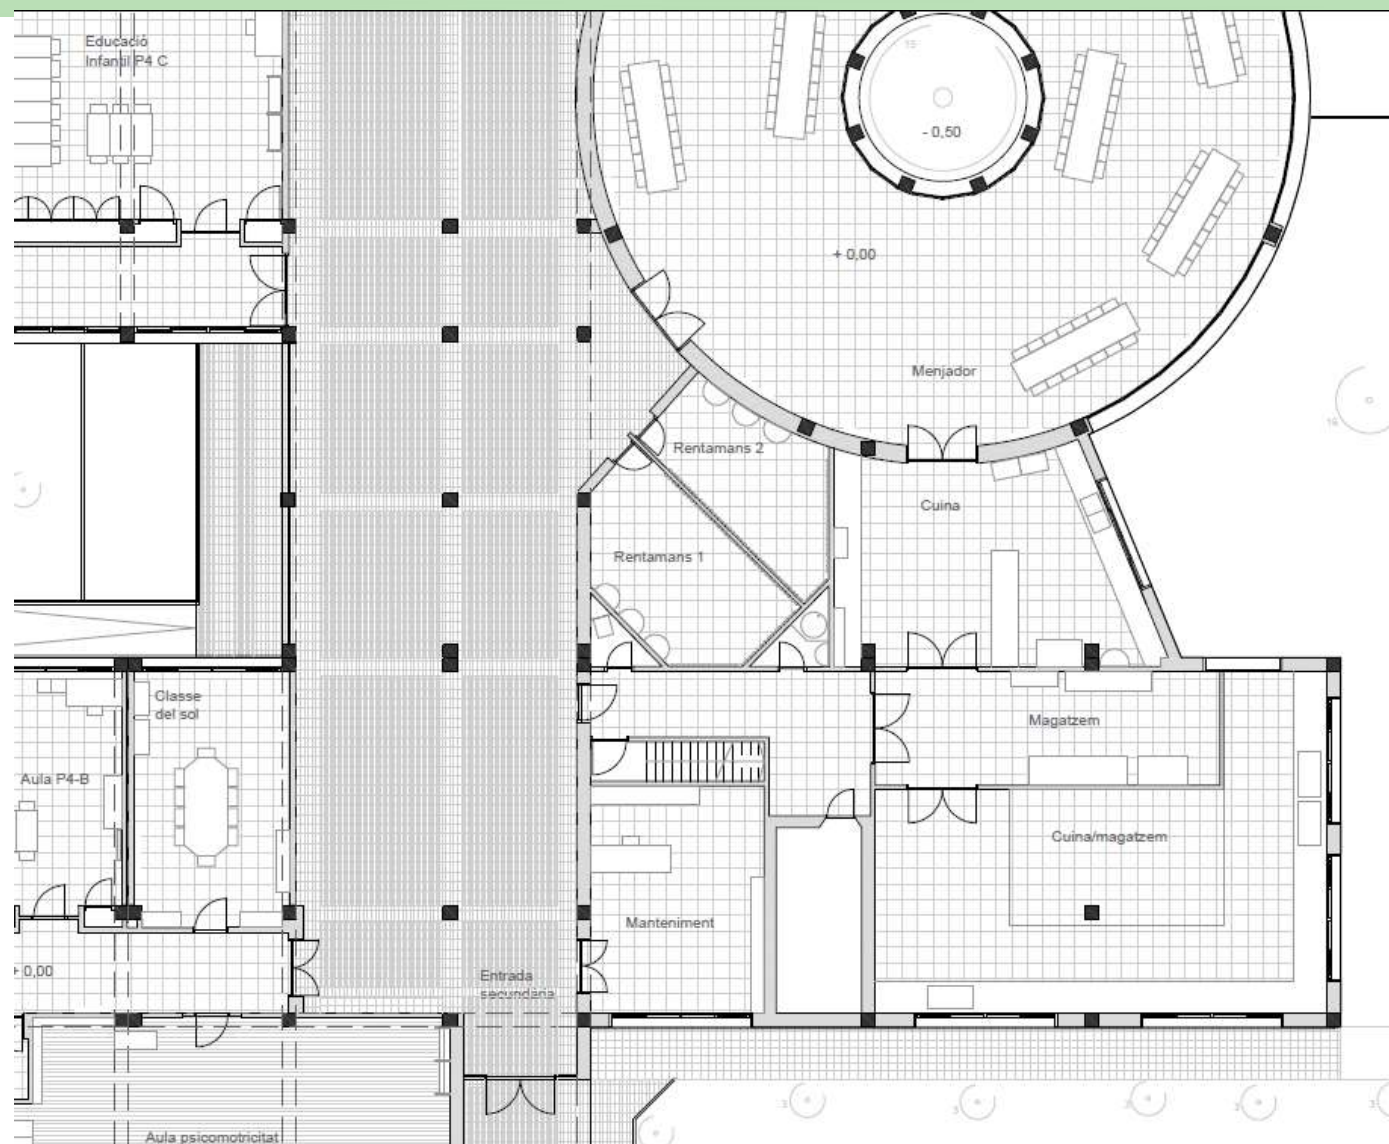

AJUNTAMENT DE LA CANONJA
Rovell, 11. 43110 La Canonja (Tarragona)
Tel. 977543489 | ajuntament@lacaonja.cat

PROJECTE EXECUTIU DE CONSTRUCCIÓ DE NOVA CUINA A L'ESCOLA DE LA CANONJA

IMPULSADOR: AJOCA, CARRASCO I FORMIGUERA S.L. LA CANONJA (TARRAGONÈS)

PROTECTOR: AJUNTAMENT DE LA CANONJA

PROJECCIONISTA: F166-2017

DATA: MAIG 2017

ESCALA: 1/100

PLANTA: 1

ESTAT ACTUAL
PLANTA CUINA

PROJECCIONISTA: ISABEL ORELLANA SIVADA
ARQUITECTE D'INTERIOR



PRESSUPOSTOS PARTICIPATIUS

2017
La Canonja

INFORMACIÓ SOBRE LES PROPOSTES SELECCIONADES

2. Marcar i senyalitzar una ruta perimetral de 7 km. que passi per camins i envolti el poble, inclòs el sector nord, per on es pugui caminar, anar en bici, córrer...





PRESSUPOSTOS PARTICIPATIUS

2017
La Canonja

INFORMACIÓ SOBRE LES PROPOSTES SELECCIONADES

2. Marcar i senyalitzar una ruta perimetral de 7 km. que passi per camins i envolti el poble, inclòs el sector nord, per on es pugui caminar, anar en bici, córrer...

Plaques / Doble cara Planxa 450 x 200 x 3 mm Fantone 137

Sumistrament: Medius Koloro, (Contacte Jaume), Placa més vinilo: 70 euros aprox.



Pal fusta:
protecció autoclau nivell IV,
300 mm 100 mm diàmetre

Piqueta galvanitzada
de 100 mm de diàmetre.

Fitó fusta:
protecció autoclau nivell IV
130 mm 80 mm diàmetre

Sumistradors:
Disseny Barraca:
Camp Alt
Medius Koloro





PRESSUPOSTOS PARTICIPATIUS

2017
La Canonja

AVALUACIÓ

US AGRAIREM QUE AVALUEU
EL PROCÉS A PARTIR DELS
FORMULARIS FACILITATS



PRESSUPOSTOS PARTICIPATIUS

2017

La Canonja



**MOLTES GRÀCIES
PER LA VOSTRA
PARTICIPACIÓ**



AJUNTAMENT
DE LA CANONJA