


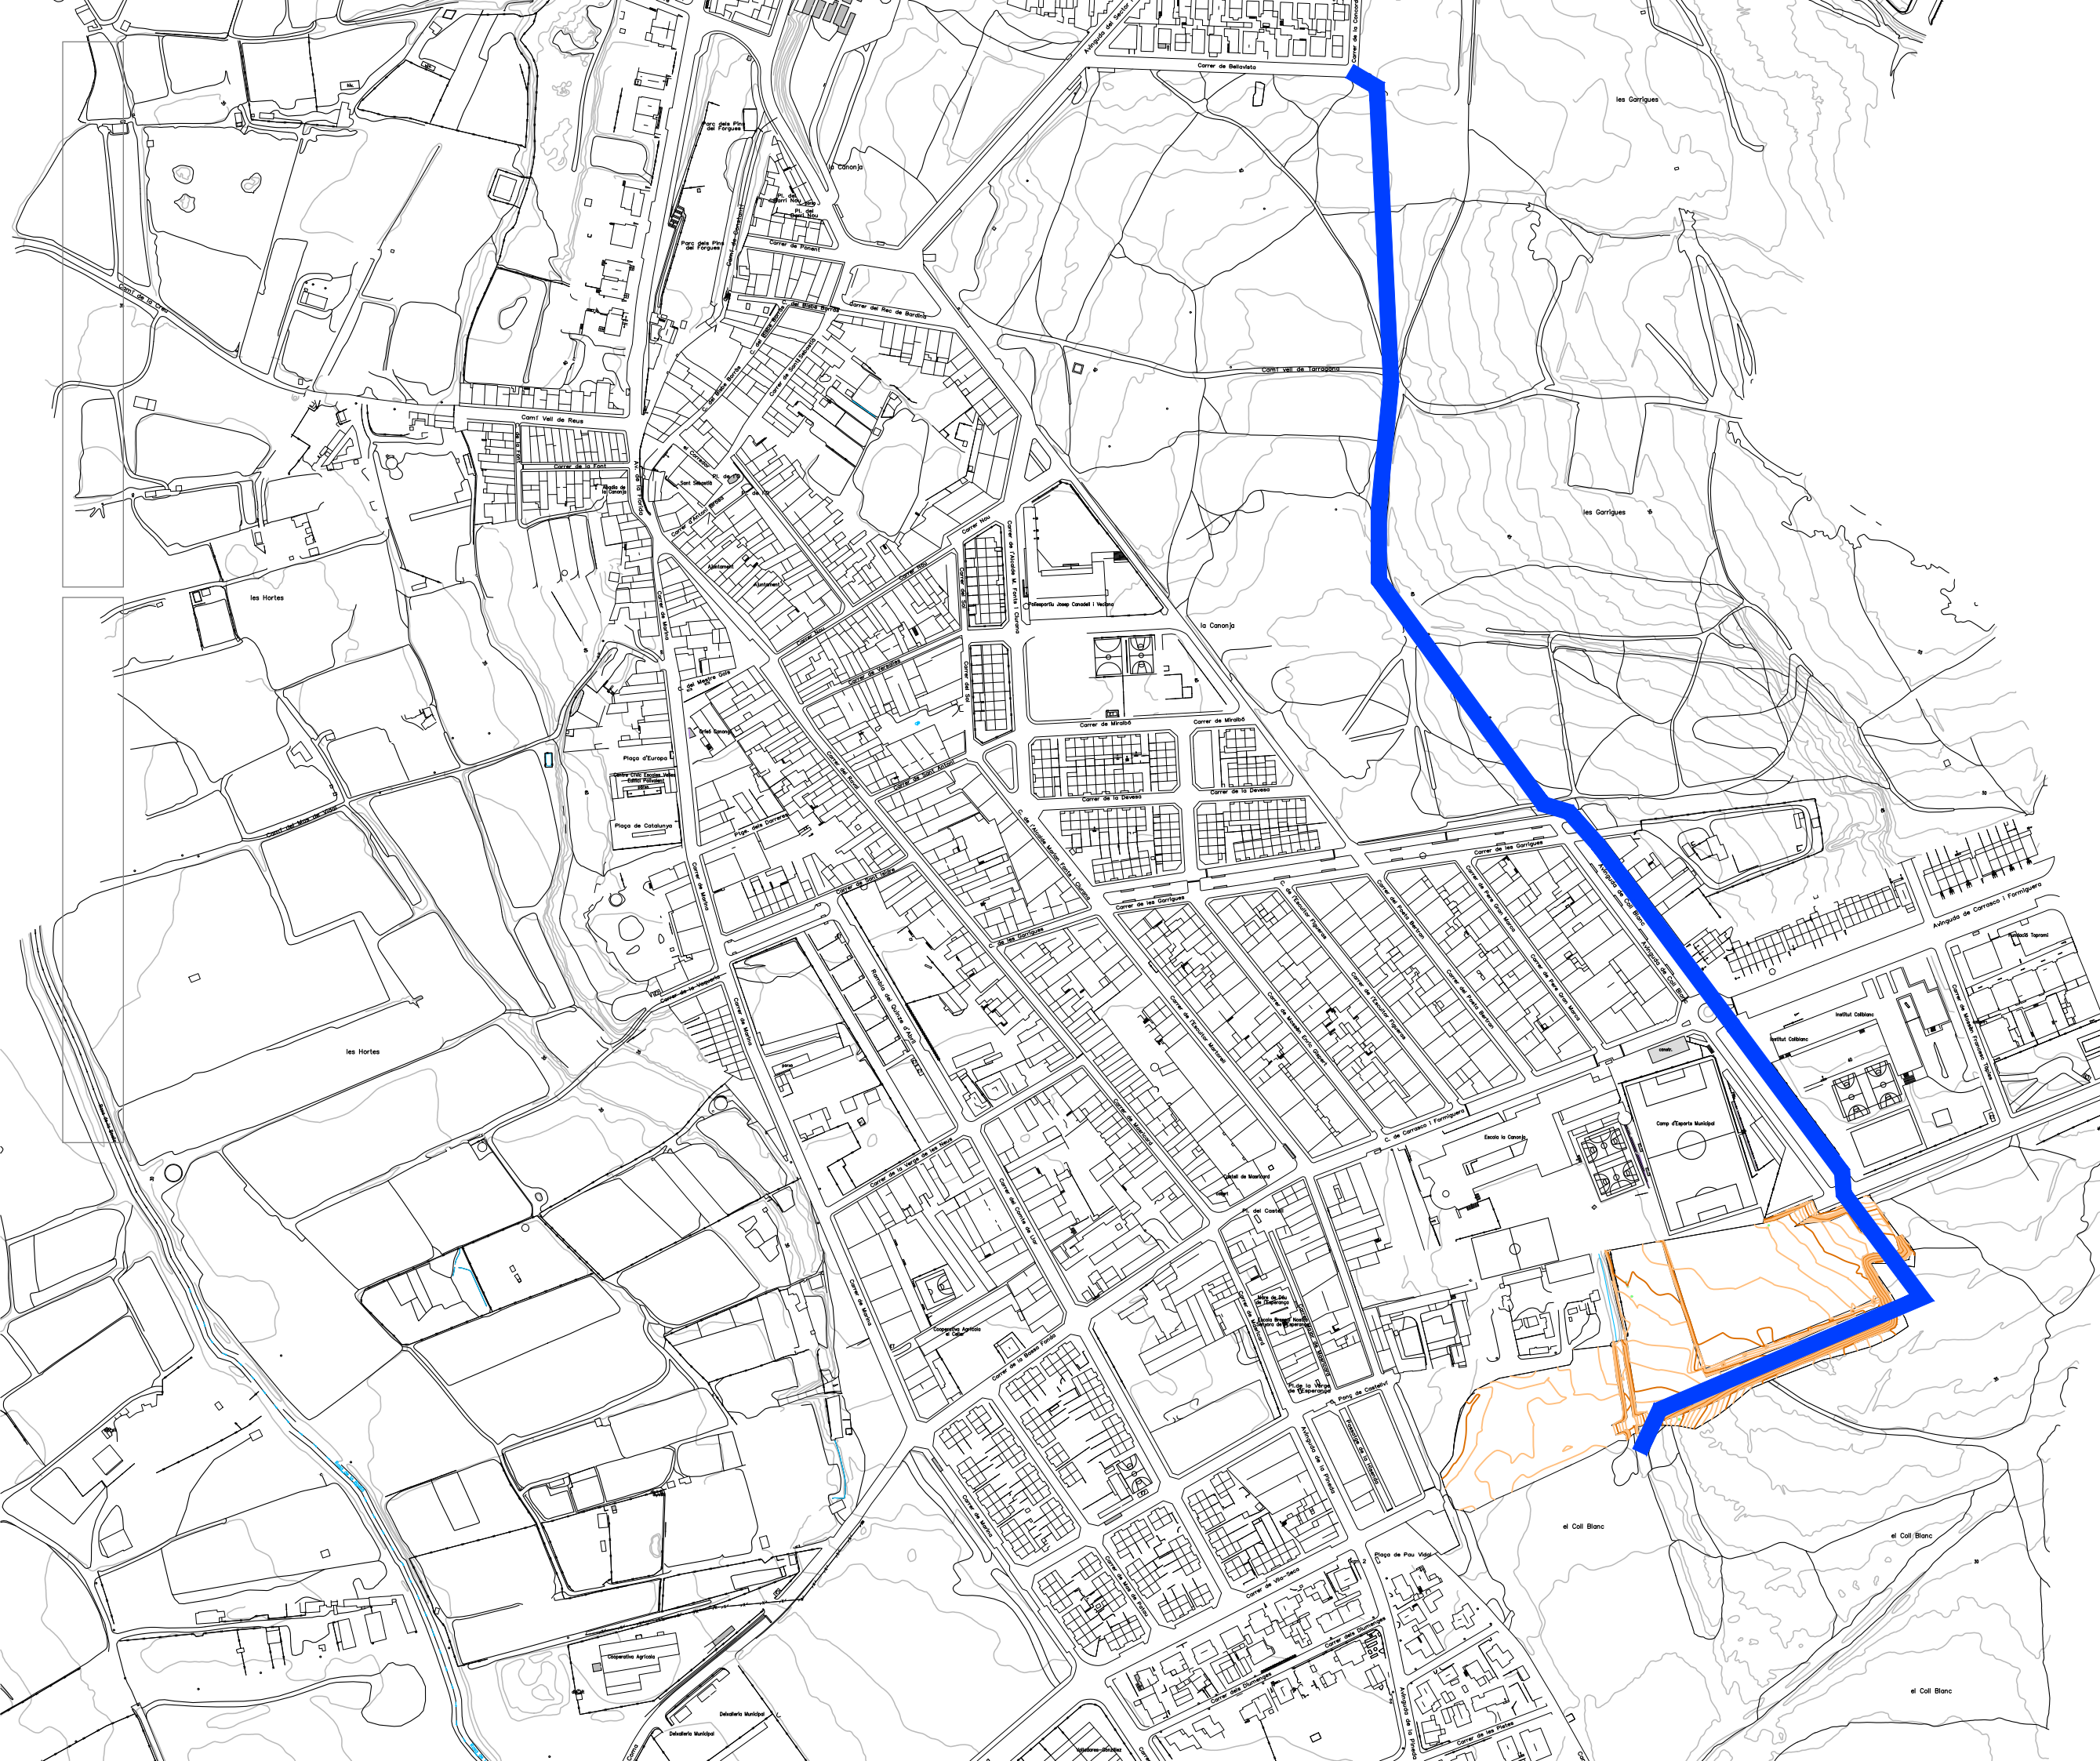

AJUNTAMENT
DE
LA CANONJA

Raval, 11. 43110 La Canonja (Tarragonès)
Tel.977543489 | ajuntament@acanonja.cat

PROJECTE DE MILLORA DEL
CLAVEGUERAM MUNICIPAL DES DEL
CARRER BELLAVISTA FINS AL BARRANC
DE DESGUÀS DE L'ESCOLA

EMPLAÇAMENT SECTOR EST,
LA CANONJA (TARRAGONÈS)

PROMOTOR AJUNTAMENT DE LA CANONJA

EXPEDIENT

DATA GENER 2024

ESCALA



PLÀNOL

EMPLAÇAMENT I SITUACIÓ


TÈCNICS REDACTORS



MIQUEL ORELLANA I GAVALDÀ
ROSER CAPDEVILA SOLÉ

ARQUITECTES MUNICIPALS

0

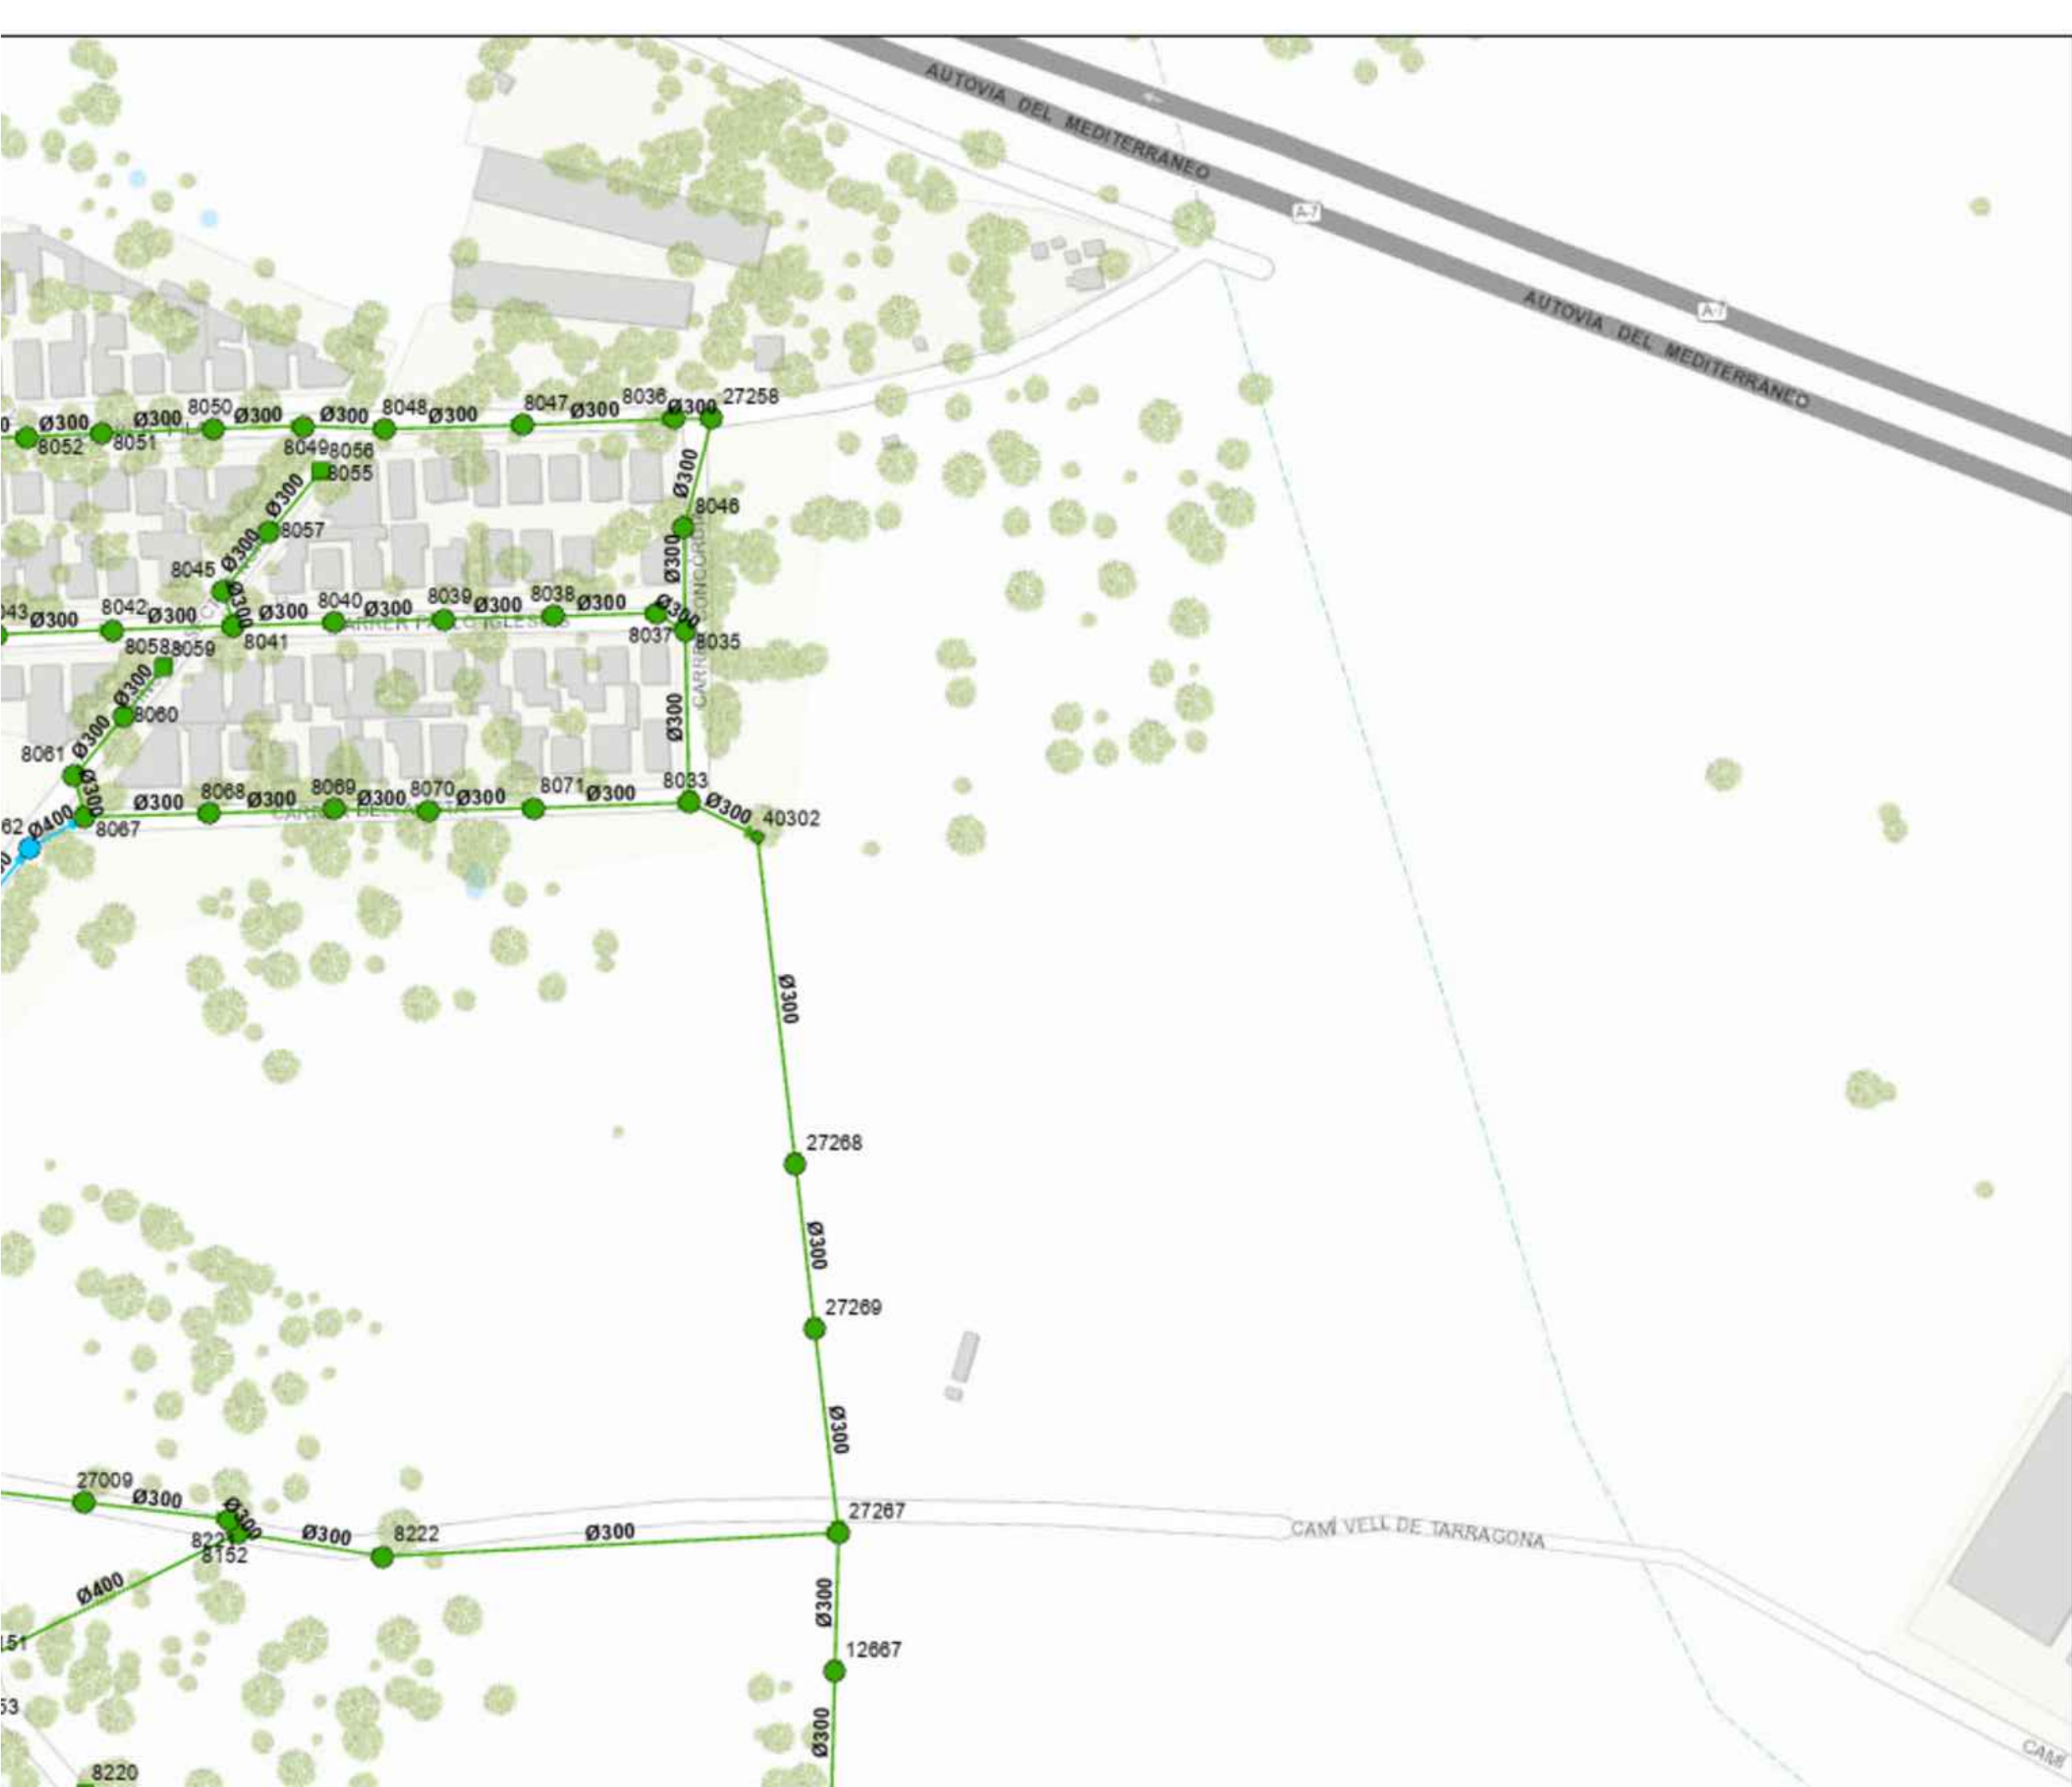

AJUNTAMENT
DE
LA CANONJA

Raval, 11. 43110 La Canonja (Tarragonès)
Tel.977543489 | ajuntament@lacaonja.cat

PROJECTE DE MILLORA DEL
CLAVEGUERAM MUNICIPAL DES DEL
CARRER BELLAVISTA FINS AL BARRANC
DE DESGUÀS DE L'ESCOLA

EMPLAÇAMENT SECTOR EST,
LA CANONJA (TARRAGONÈS)

PROMOTOR AJUNTAMENT DE LA CANONJA

EXPEDIENT

DATA GENER 2024

ESCALA

PLÀNOL


ESTAT ACTUAL DE LA XARXA
ZONA 1

TÈCNICS REDACTORS

MIQUEL ORELLANA I GAVALDÀ
ROSER CAPDEVILA SOLE
ARQUITECTES MUNICIPALS



1.1

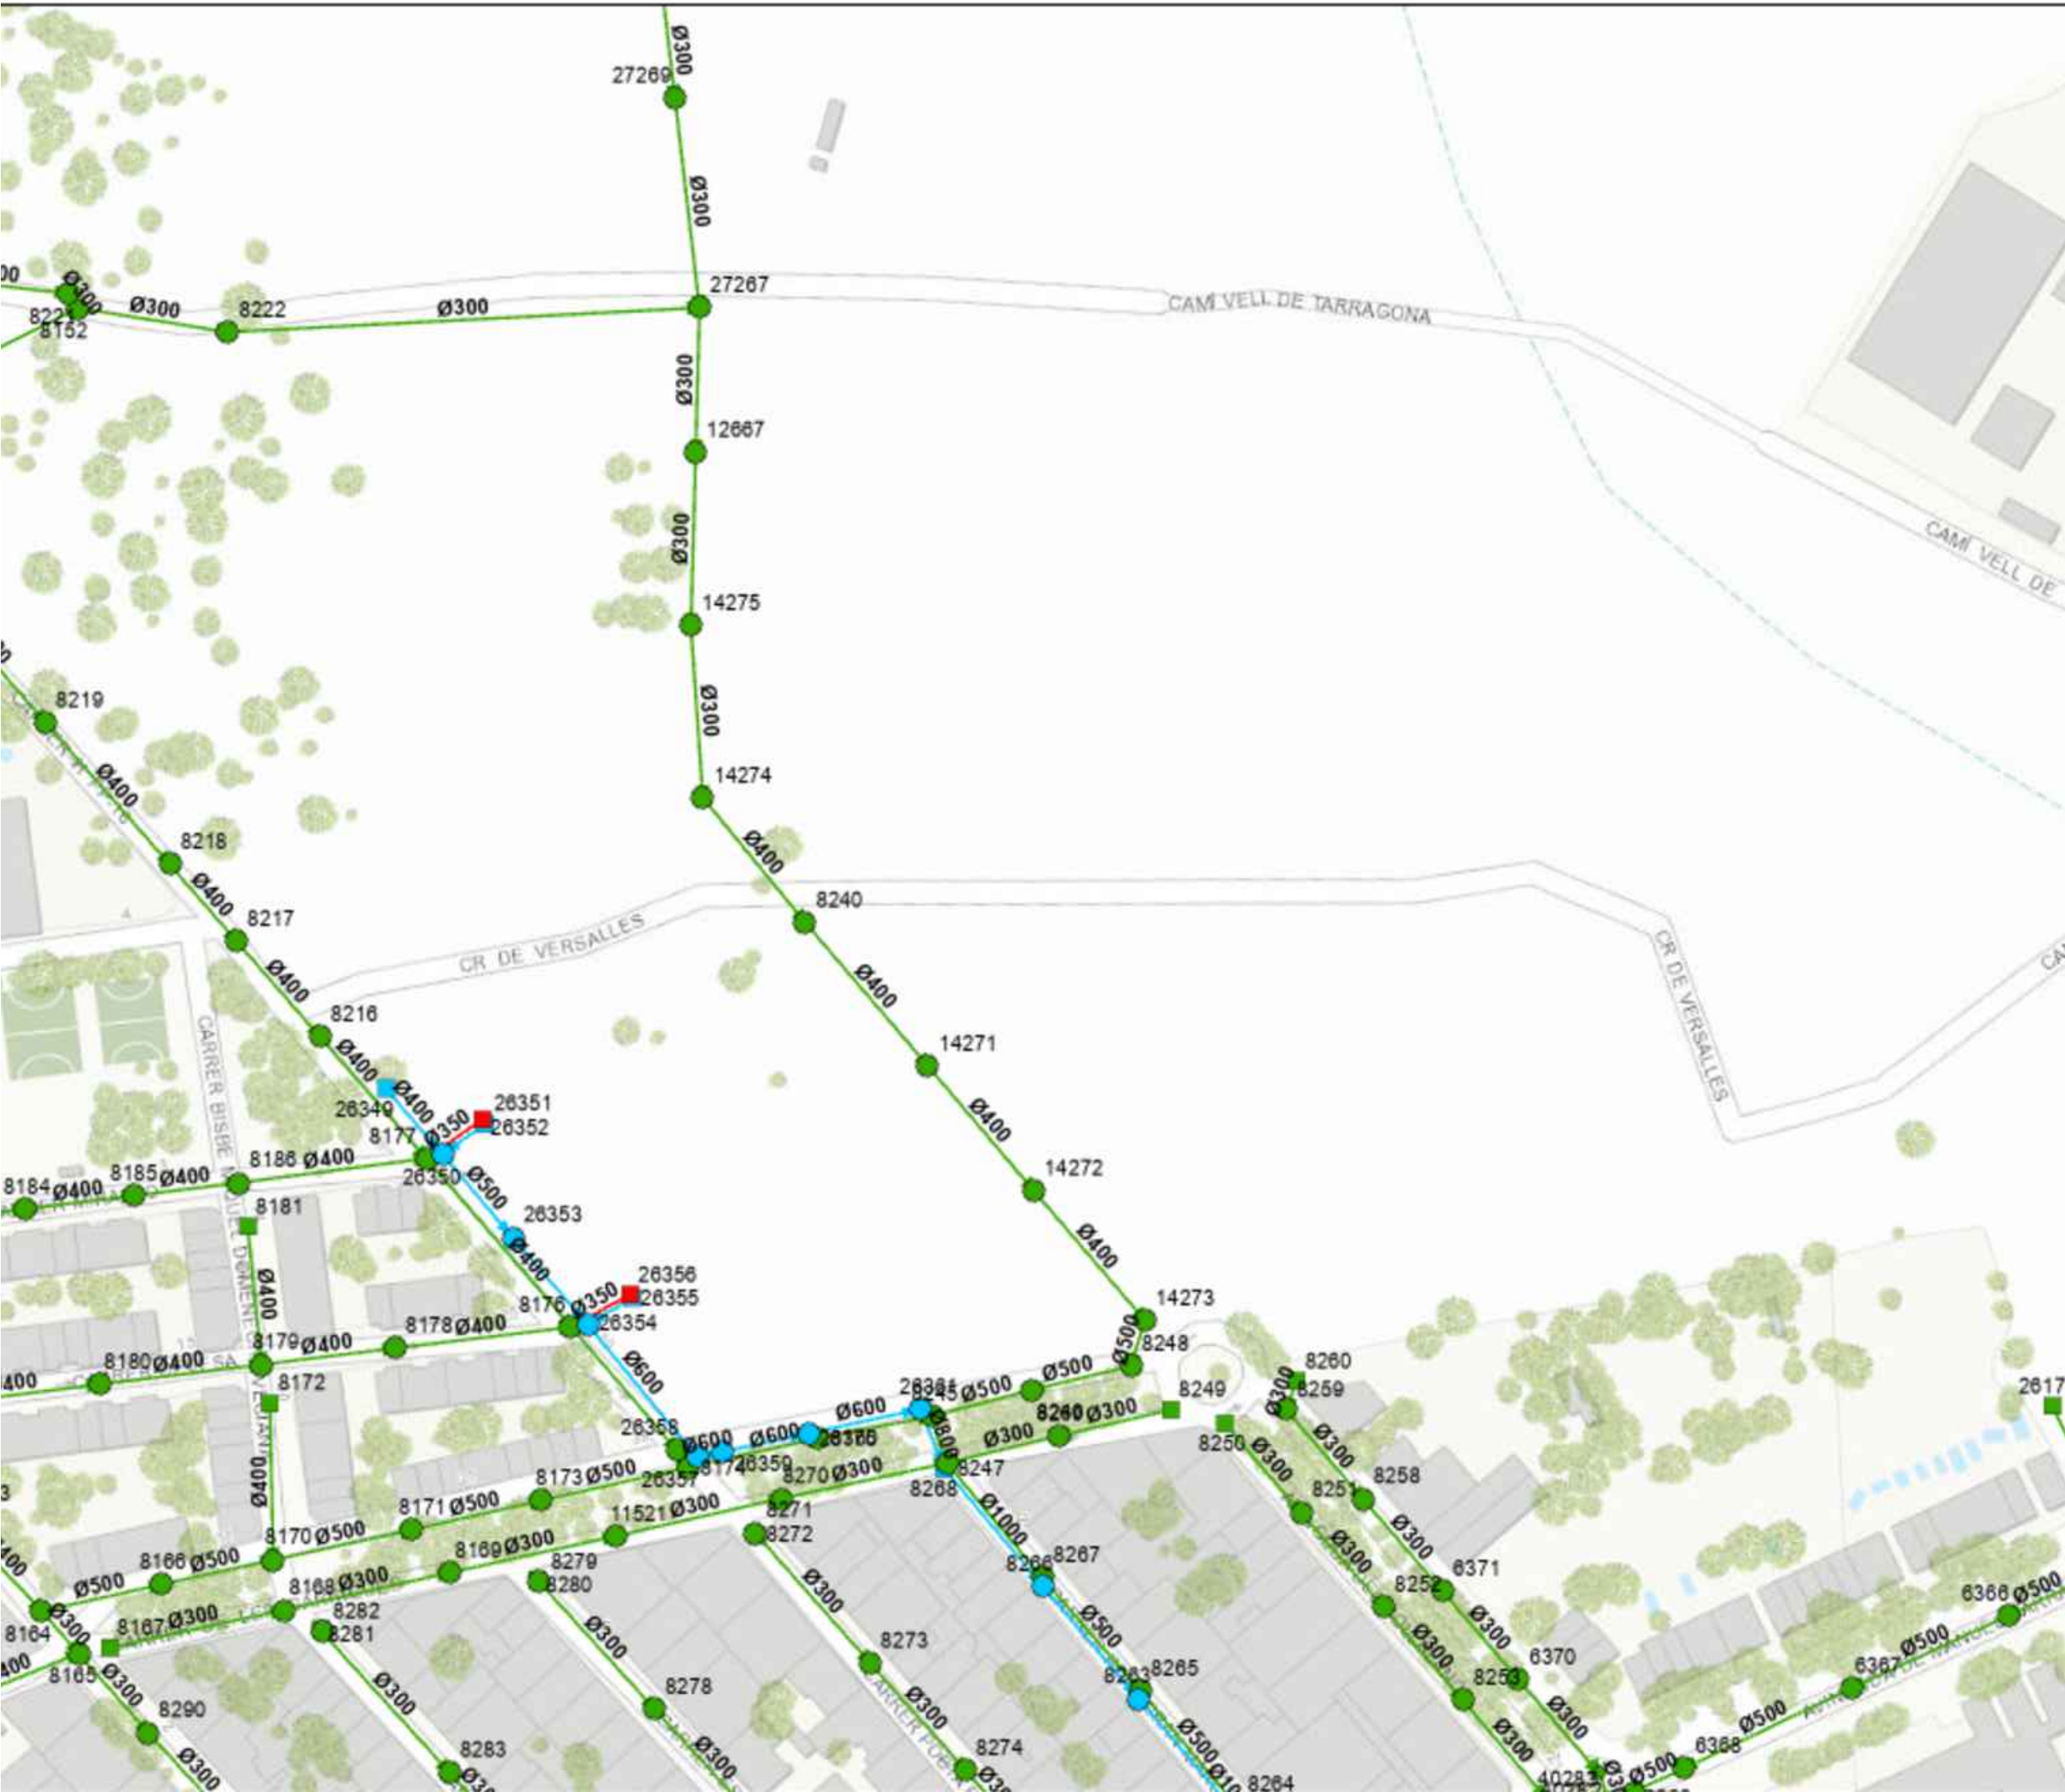

AJUNTAMENT
DE
LA CANONJA

Raval, 11. 43110 La Canonja (Tarragonès)
Tel.977543489 | ajuntament@lacaanonja.cat

PROJECTE DE MILLORA DEL
CLAVEGUERAM MUNICIPAL DES DEL
CARRER BELLAVISTA FINS AL BARRANC
DE DESGUÀS DE L'ESCOLA

EMPLAÇAMENT SECTOR EST,
LA CANONJA (TARRAGONÈS)

PROMOTOR AJUNTAMENT DE LA CANONJA

EXPEDIENT

DATA GENER 2024

ESCALA

PLÀNOL

ESTAT ACTUAL DE LA XARXA
ZONA 2

TÈCNICS REDACTORS

MIQUEL ORELLANA I GAVALDÀ
ROSER CAPDEVILA SOLE ARQUITECTES MUNICIPALS

1.2





PROJECTE DE MILLORA DEL
CLAVEGUERAM MUNICIPAL DES DEL
CARRER BELLAVISTA FINS AL BARRANC
DE DESGUÀS DE L'ESCOLA

EMPLAÇAMENT

SECTOR EST,
LA CANONJA (TARRAGONÈS)

PROMOTOR AJUNTAMENT DE LA CANONJA

EXPEDIENT

DATA GENER 2024

ESCALA

PLÀNOL

ESTAT ACTUAL DE LA XARXA

ZONA 4


1.4

TÈCNICS REDACTORS 

MIQUEL ORELLANA I GAVALDÀ
ROSER CAPDEVILA SOLE

1.4



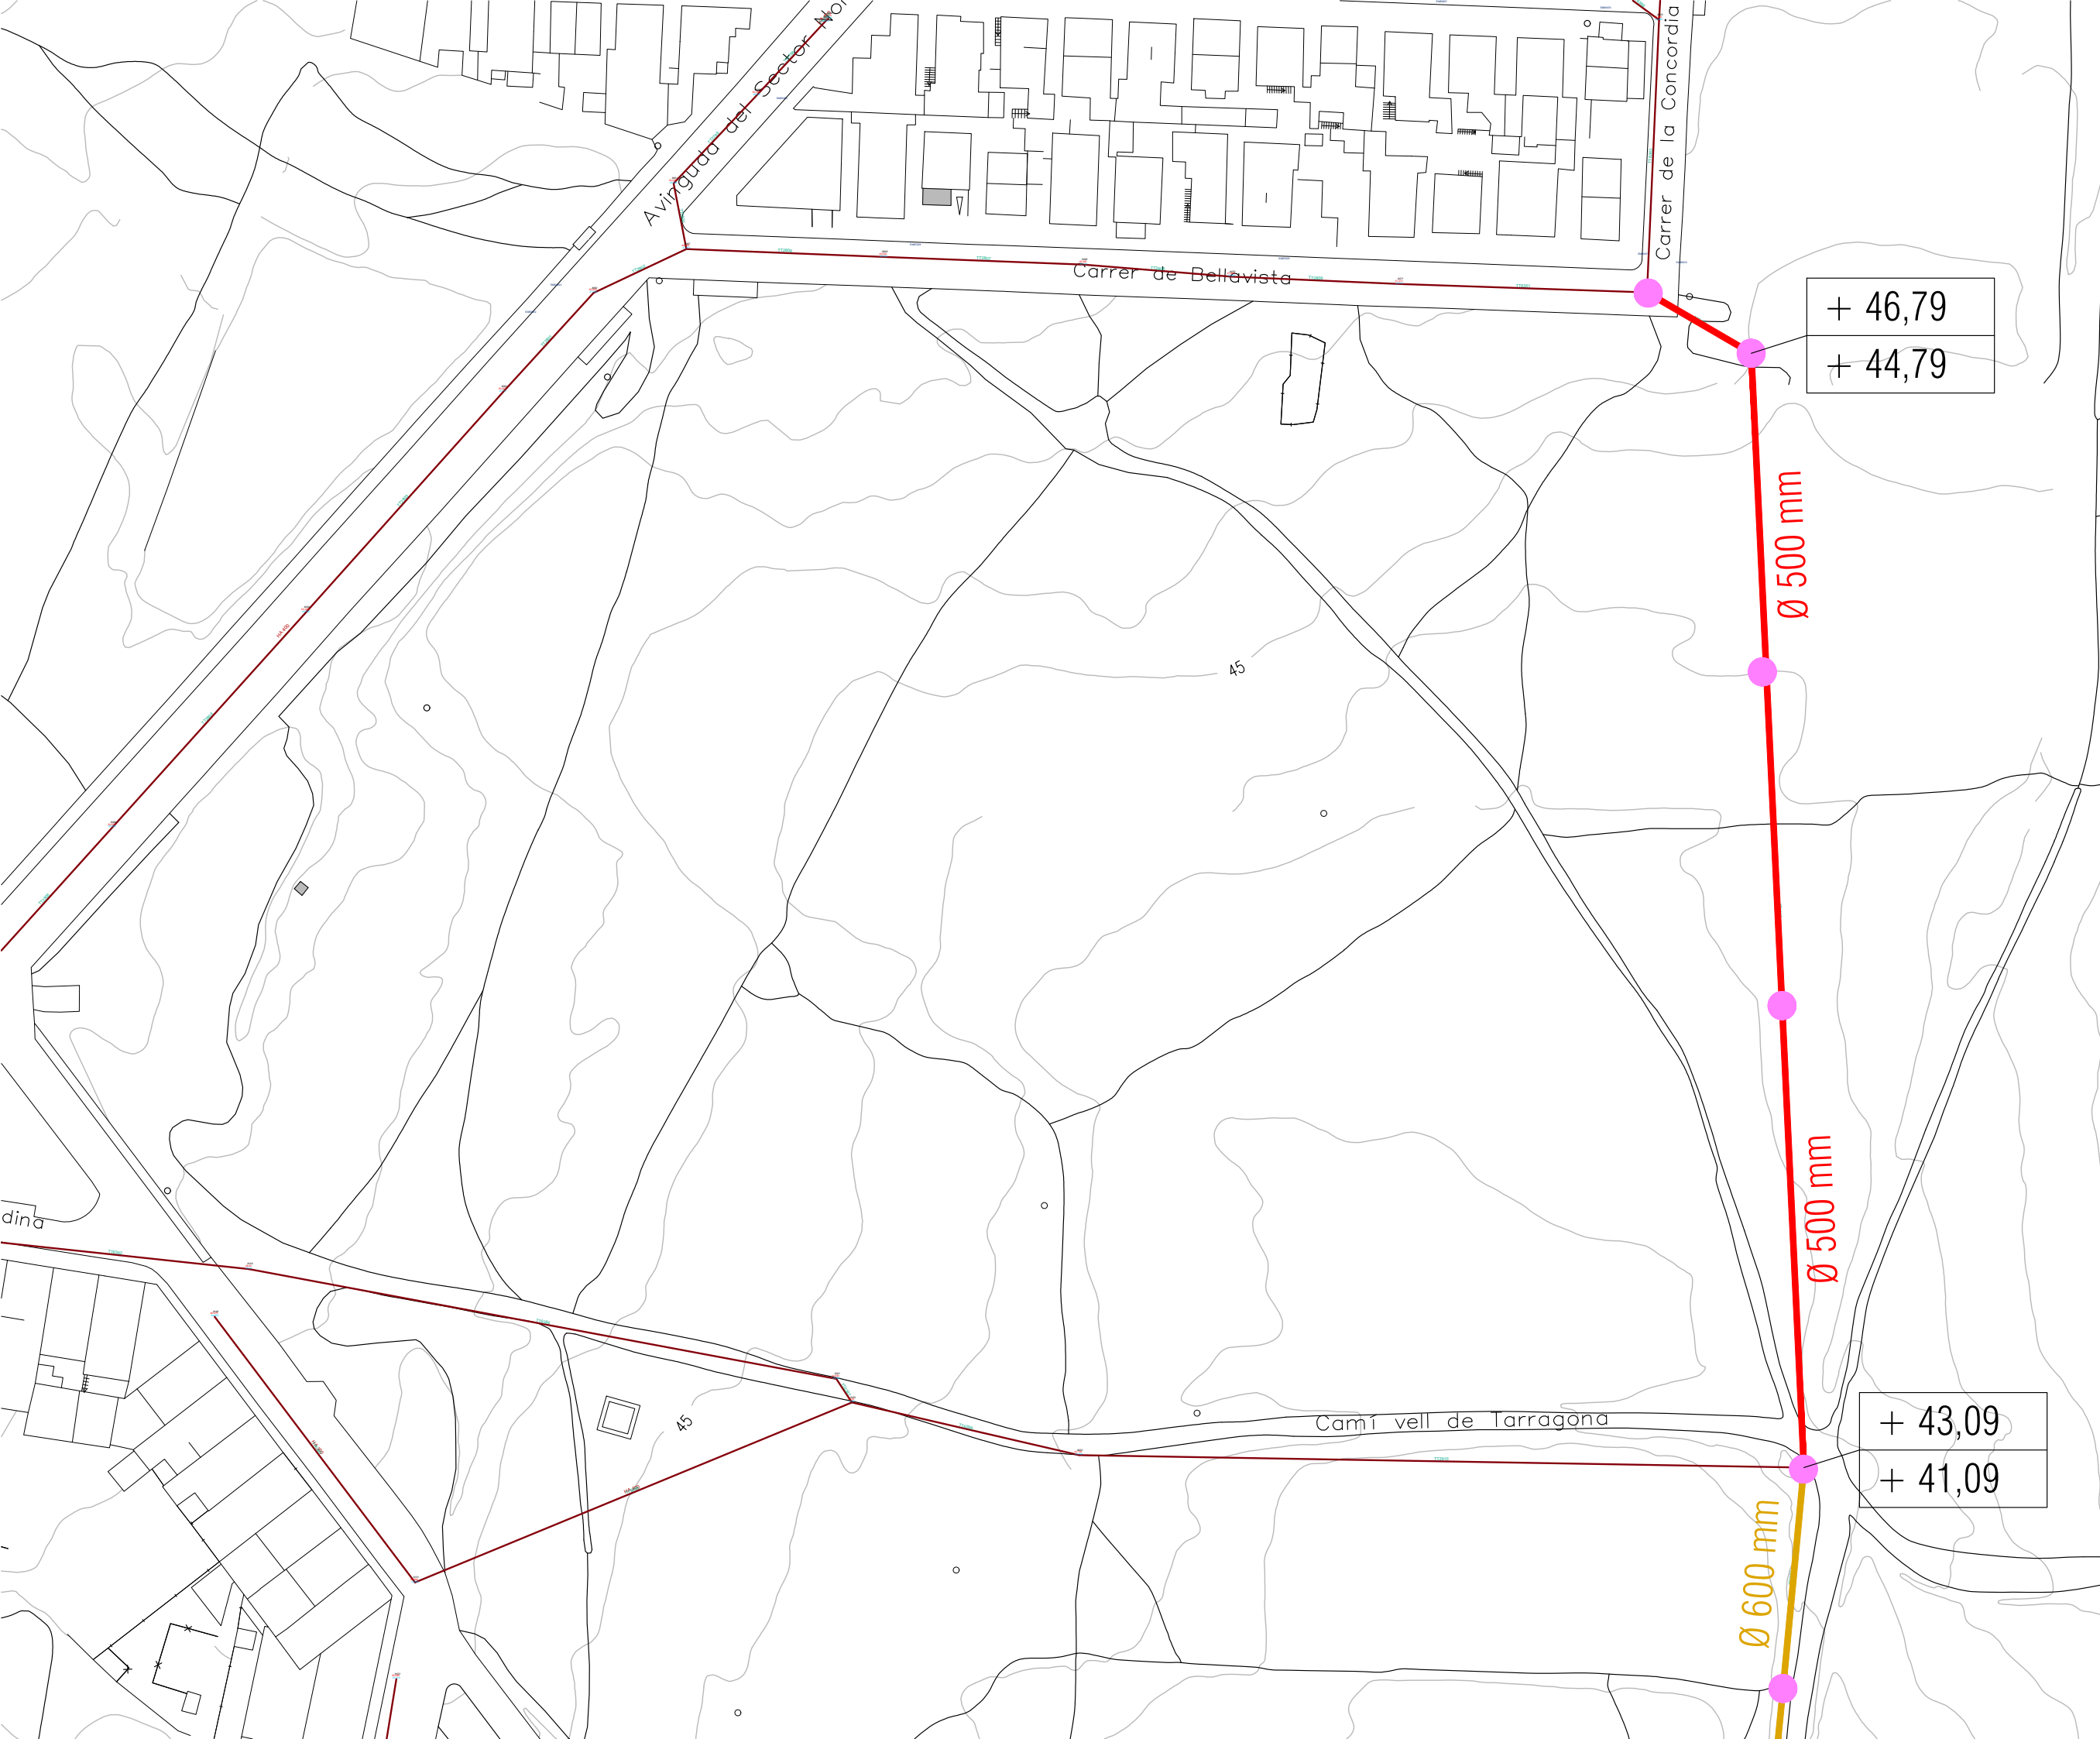

LLEGENDA

- COL·LECTOR Ø500mm
- COL·LECTOR Ø600mm
- COL·LECTOR Ø800mm
- COL·LECTOR Ø1200mm
- POU A MODIFICAR
- POU NOU
- POU SOBREEIXIDOR
- PUNT ABOCAMENT

COTES DE POU	COTA TAPA
	COTA SOLERA
✗	ELIMINAR CONNEXIÓ



AJUNTAMENT
DE
LA CANONJA

Raval, 11. 43110 La Canonja (Tarragonès)
Tel.977543489 | ajuntament@lacaanonja.cat

PROJECTE DE MILLORA DEL
CLAVEGUERAM MUNICIPAL DES DEL
CARRER BELLAVISTA FINS AL BARRANC
DE DESGUÀS DE L'ESCOLA

EMPLAÇAMENT SECTOR EST,
LA CANONJA (TARRAGONÈS)

PROMOTOR AJUNTAMENT DE LA CANONJA

EXPEDIENT

DATA GENER 2024

ESCALA 1/1000

PLÀNOL


PROPOSTA NOVA XARXA
ZONA 1

TÈCNICS REDACTORS

MIQUEL ORELLANA I GAVALDÀ
ROSER CAPDEVILA SOLE ARQUITECTES MUNICIPALS

2.1



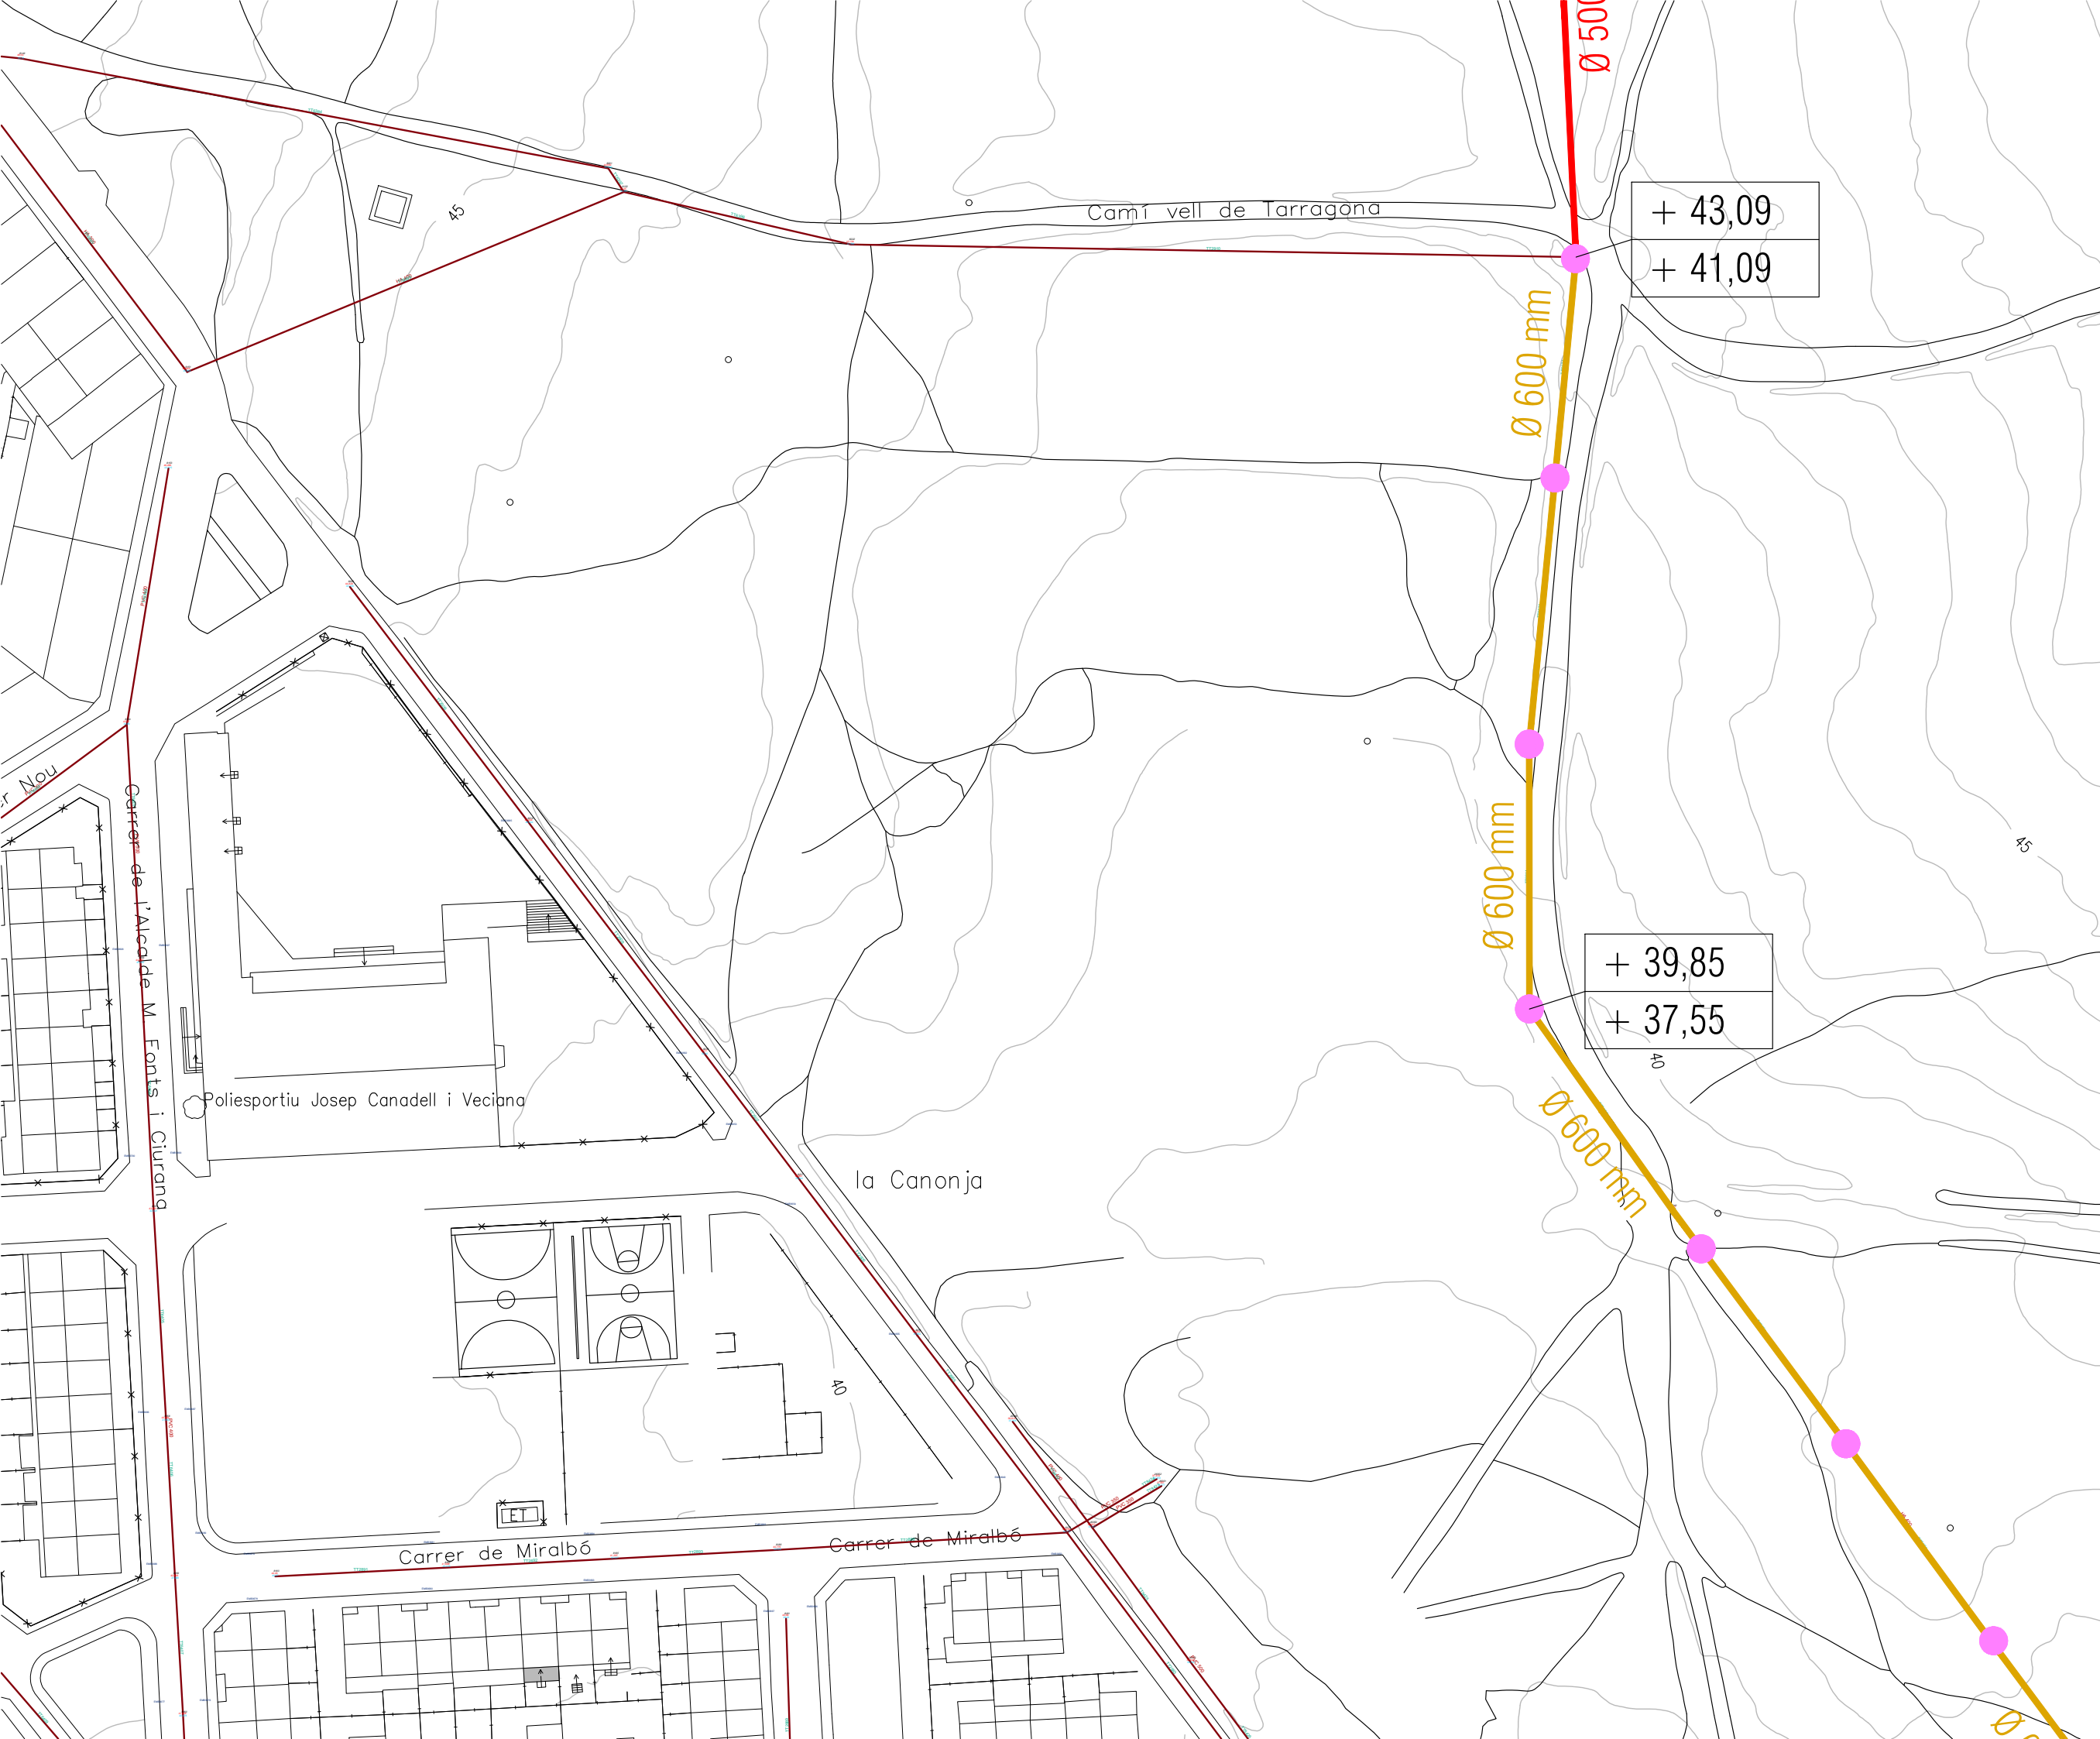

LLEENDA

- COL·LECTOR Ø500mm
- COL·LECTOR Ø600mm
- COL·LECTOR Ø800mm
- COL·LECTOR Ø1200mm
- POU A MODIFICAR
- POU NOU
- POU SOBREEIXIDOR
- PUNT ABOCAMENT

COTES DE POU	COTA TAPA
	COTA SOLERA

ELIMINAR CONNEXIÓ



AJUNTAMENT
DE
LA CANONJA

Raval, 11. 43110 La Canonja (Tarragonès)
Tel.977543489 | ajuntament@acanonja.cat

PROJECTE DE MILLORA DEL
CLAVEGUERAM MUNICIPAL DES DEL
CARRER BELLAVISTA FINS AL BARRANC
DE DESGUÀS DE L'ESCOLA

EMPLAÇAMENT SECTOR EST,
LA CANONJA (TARRAGONÈS)

PROMOTOR AJUNTAMENT DE LA CANONJA

EXPEDIENT

DATA GENER 2024

ESCALA 1/1000



PLÀNOL

PROPOSTA NOVA XARXA
ZONA 2

TÈCNICS REDACTORS

MIQUEL ORELLANA I GAVALDÀ
ROSER CAPDEVILA SOLE ARQUITECTES MUNICIPALS


2.2



ARQUITECTES MUNICIPALS

2.3



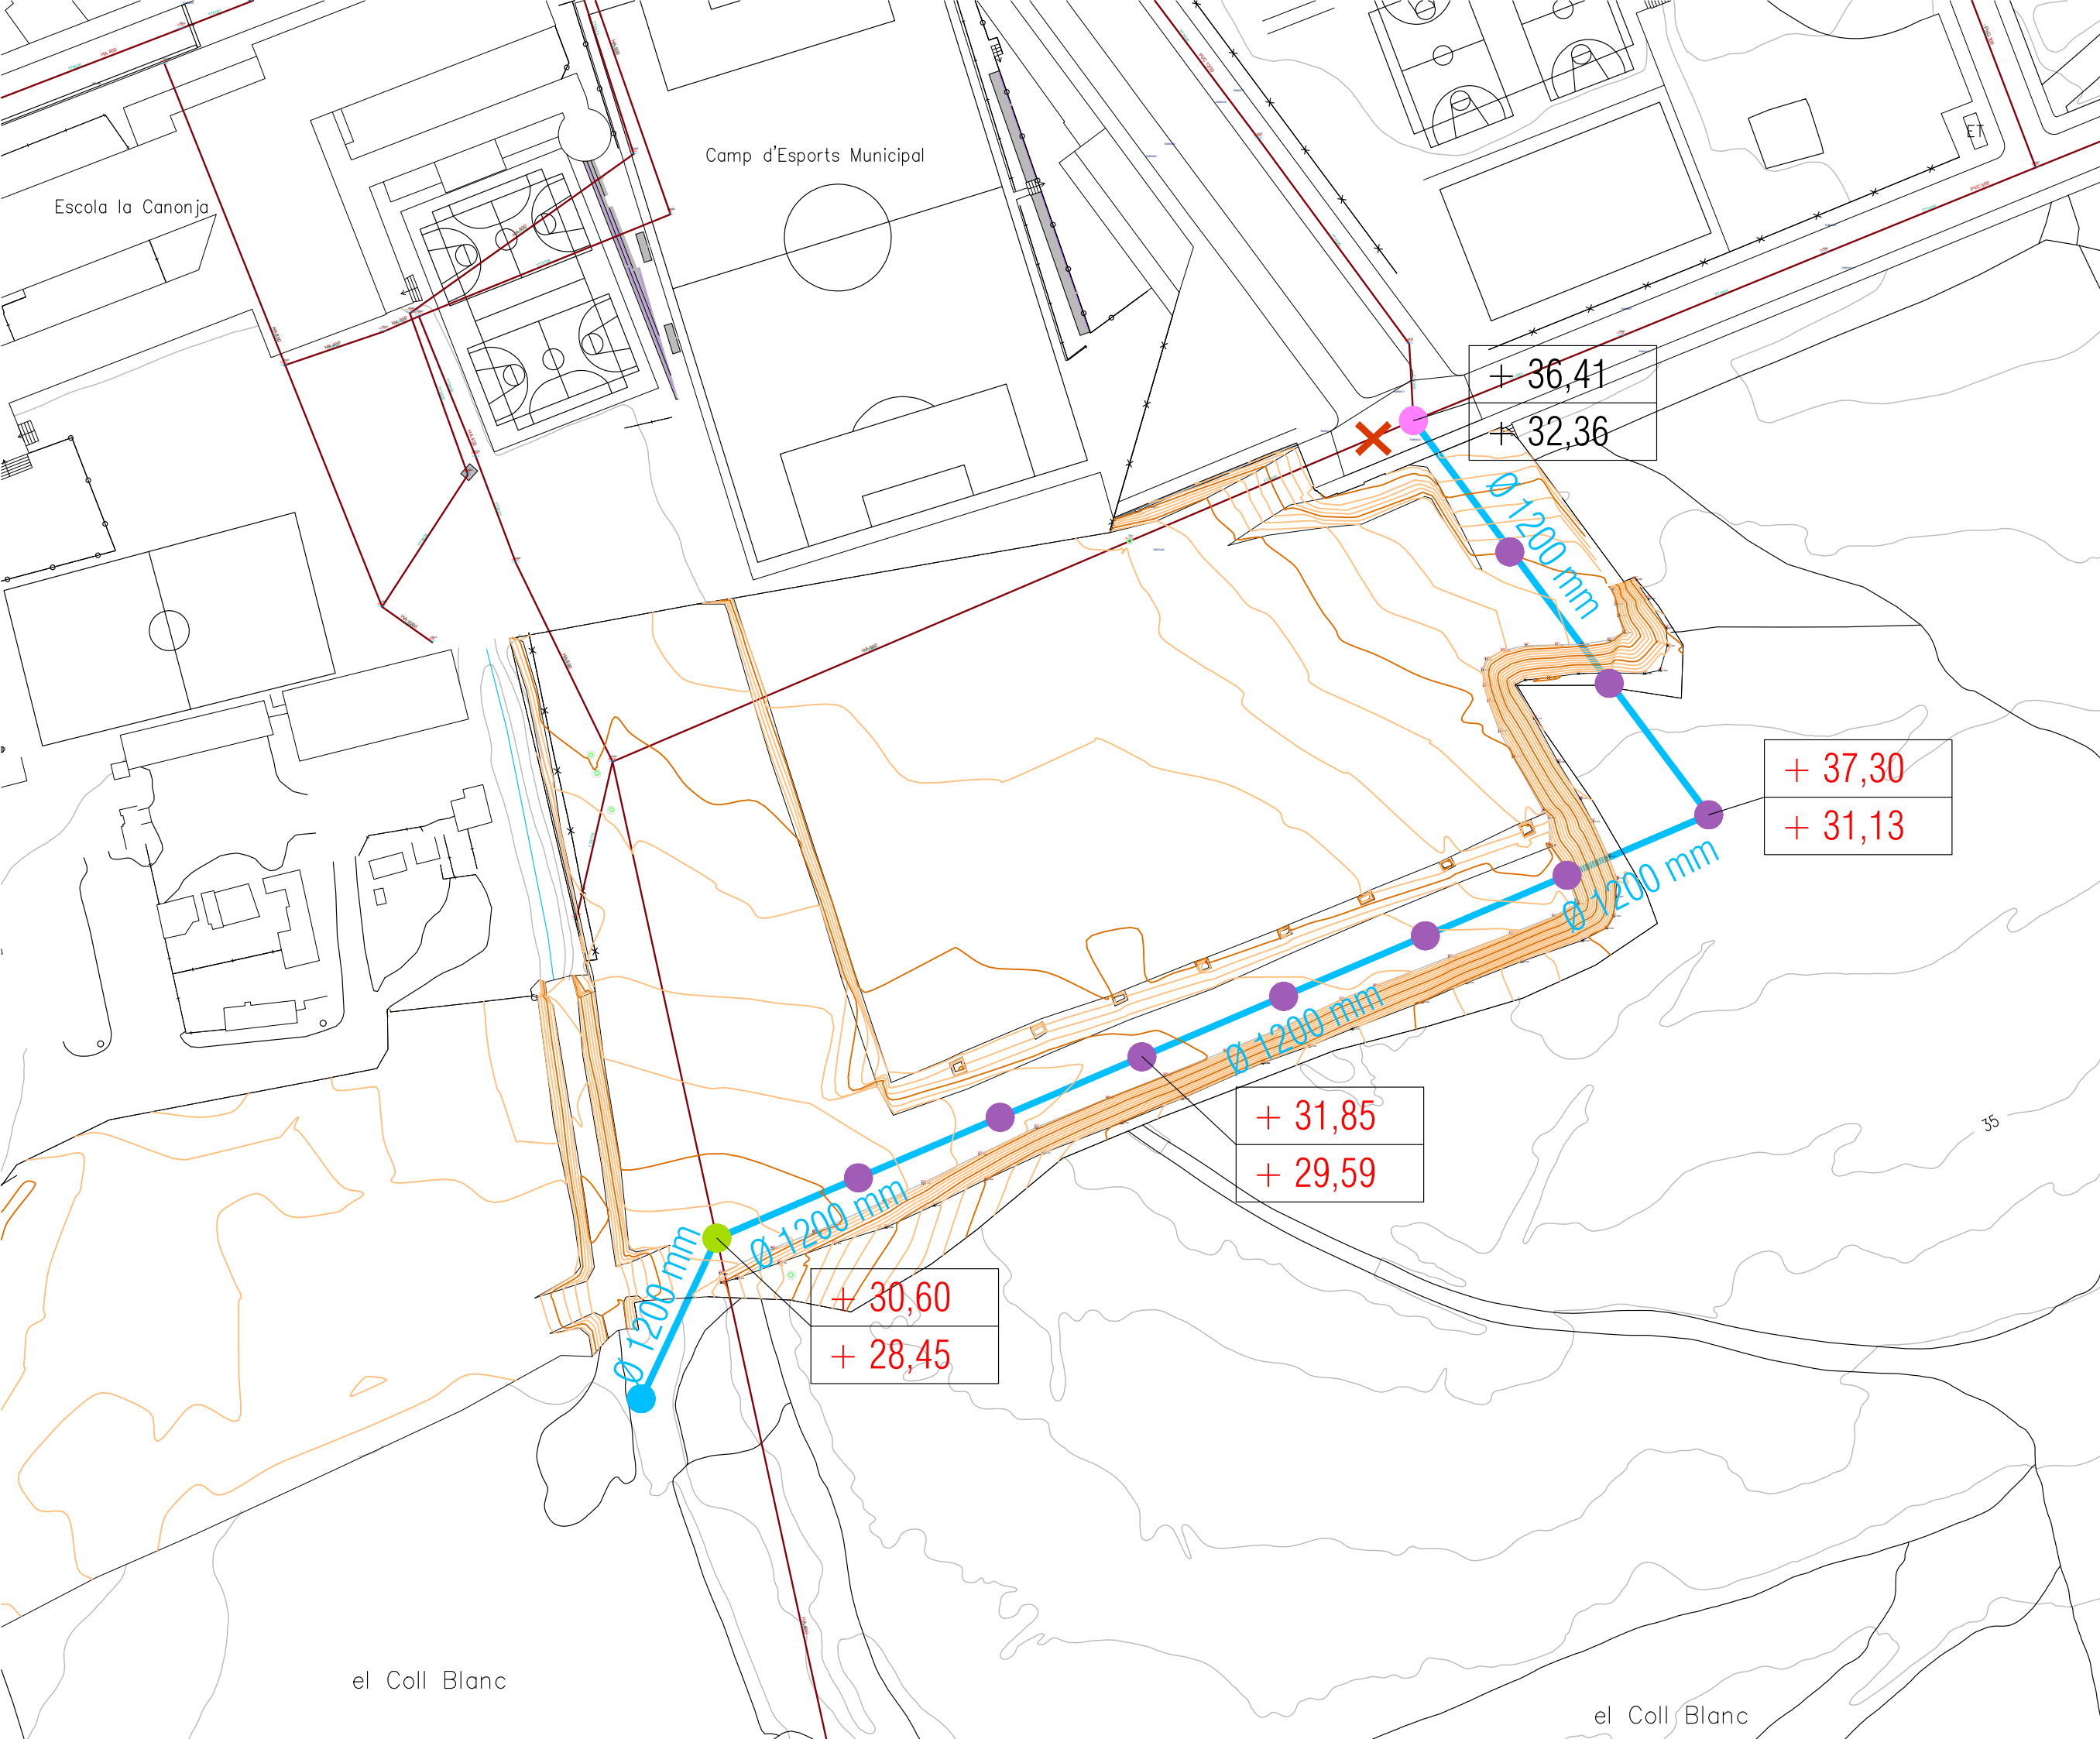

LLEENDA

- COL·LECTOR Ø500mm
- COL·LECTOR Ø600mm
- COL·LECTOR Ø800mm
- COL·LECTOR Ø1200mm
- POU A MODIFICAR
- POU NOU
- POU SOBREEIXIDOR
- PUNT ABOCAMENT

COTES DE POU	COTA TAPA
	COTA SOLERA

ELIMINAR CONNEXIÓ



AJUNTAMENT DE LA CANONJA

Raval, 11. 43110 La Canonja (Tarragonès)
Tel.977543489 | ajuntament@acanonja.cat

PROJECTE DE MILLORA DEL
CLAVEGUERAM MUNICIPAL DES DEL
CARRER BELLAVISTA FINS AL BARRANC
DE DESGUÀS DE L'ESCOLA

EMPLAÇAMENT SECTOR EST,
LA CANONJA (TARRAGONÈS)

PROMOTOR AJUNTAMENT DE LA CANONJA

EXPEDIENT

DATA GENER 2024

ESCALA 1/1000



PLÀNOL


PROPOSTA NOVA XARXA
ZONA 4

TÈCNICS REDACTORS

MIQUEL ORELLANA I GAVALDÀ
ROSER CAPDEVILA SOLE ARQUITECTES MUNICIPALS

2.4



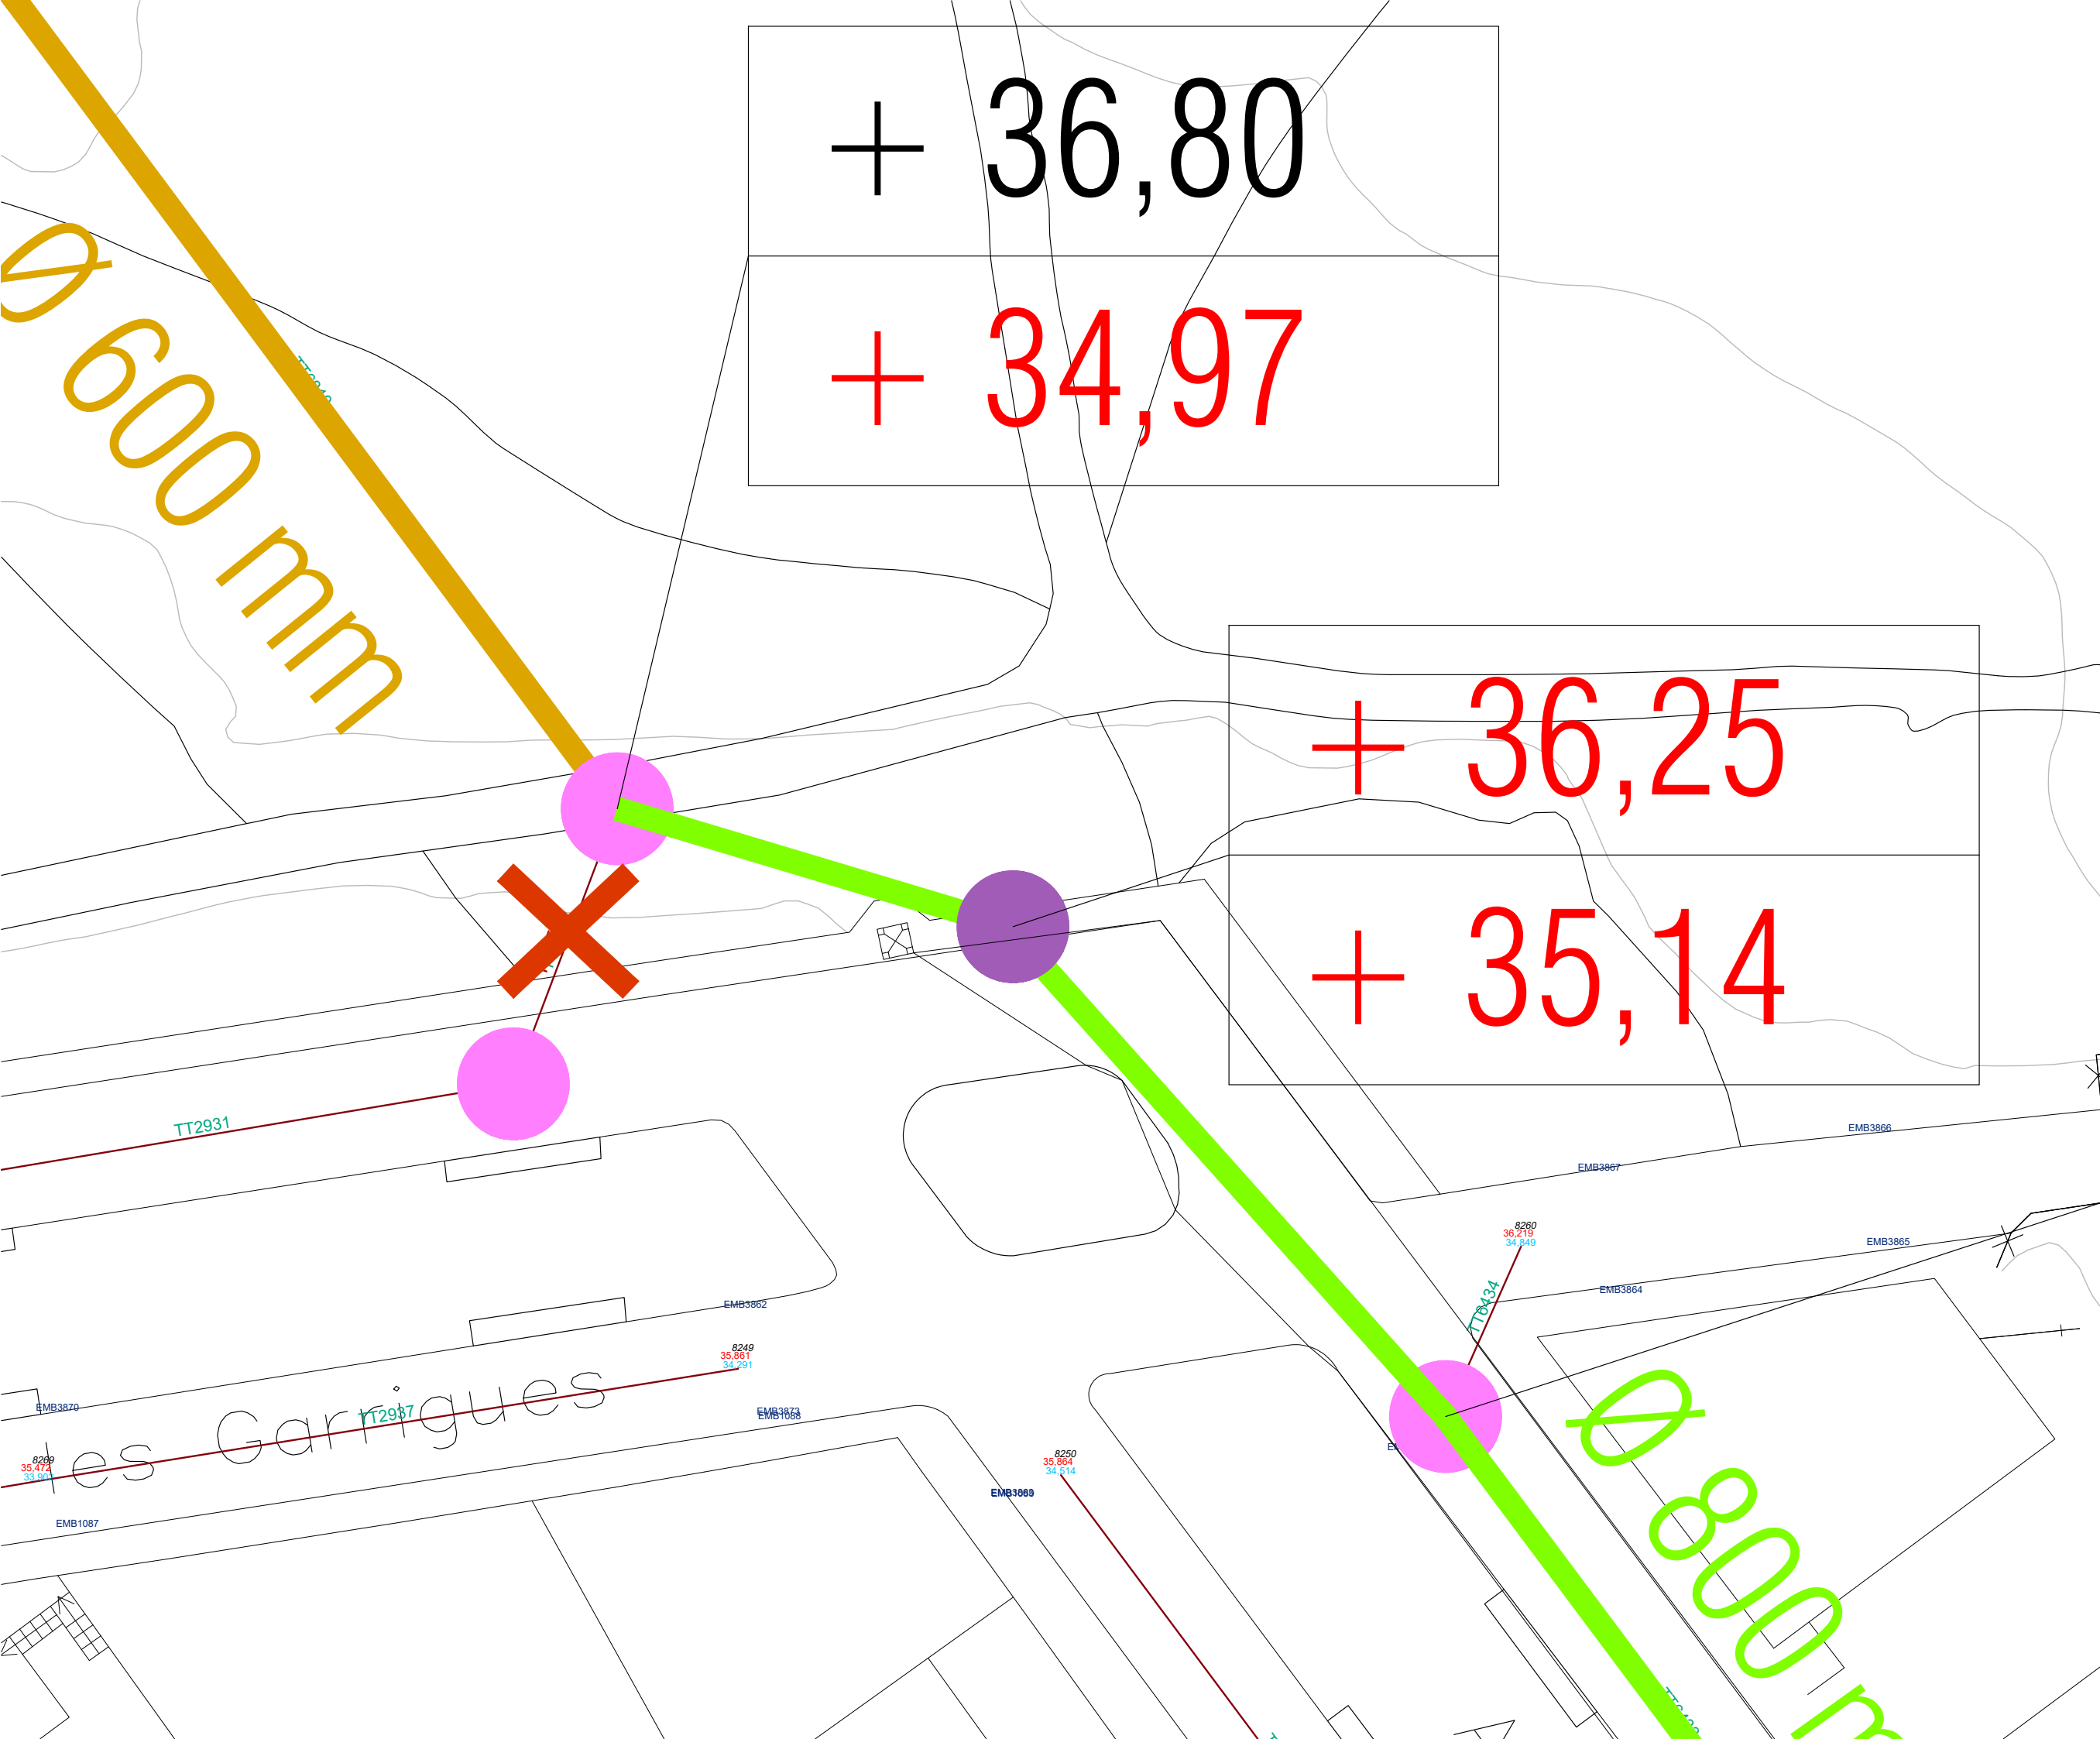

LLEGENDA

- COL·LECTOR Ø500mm
- COL·LECTOR Ø600mm
- COL·LECTOR Ø800mm
- COL·LECTOR Ø1200mm
- POU A MODIFICAR
- POU NOU
- POU SOBREEIXIDOR
- PUNT ABOCAMENT

COTES DE POU	COTA TAPA
	COTA SOLERA

ELIMINAR CONNEXIÓ



Raval, 11. 43110 La Canonja (Tarragonès)
Tel.977543489 | ajuntament@lacaanonja.cat

PROJECTE DE MILLORA DEL
CLAVEGUERAM MUNICIPAL DES DEL
CARRER BELLAVISTA FINS AL BARRANC
DE DESGUÀS DE L'ESCOLA

EMPLAÇAMENT SECTOR EST,
LA CANONJA (TARRAGONÈS)

PROMOTOR AJUNTAMENT DE LA CANONJA

EXPEDIENT

DATA GENER 2024

ESCALA 1/250

PLÀNOL


PROPOSTA - DETALL
ZONA GARRIGUES-COLLBLANC

TÈCNICS REDACTORS

MIQUEL ORELLANA I GAVALDÀ
ROSER CAPDEVILA SOLE ARQUITECTES MUNICIPALS

3.1



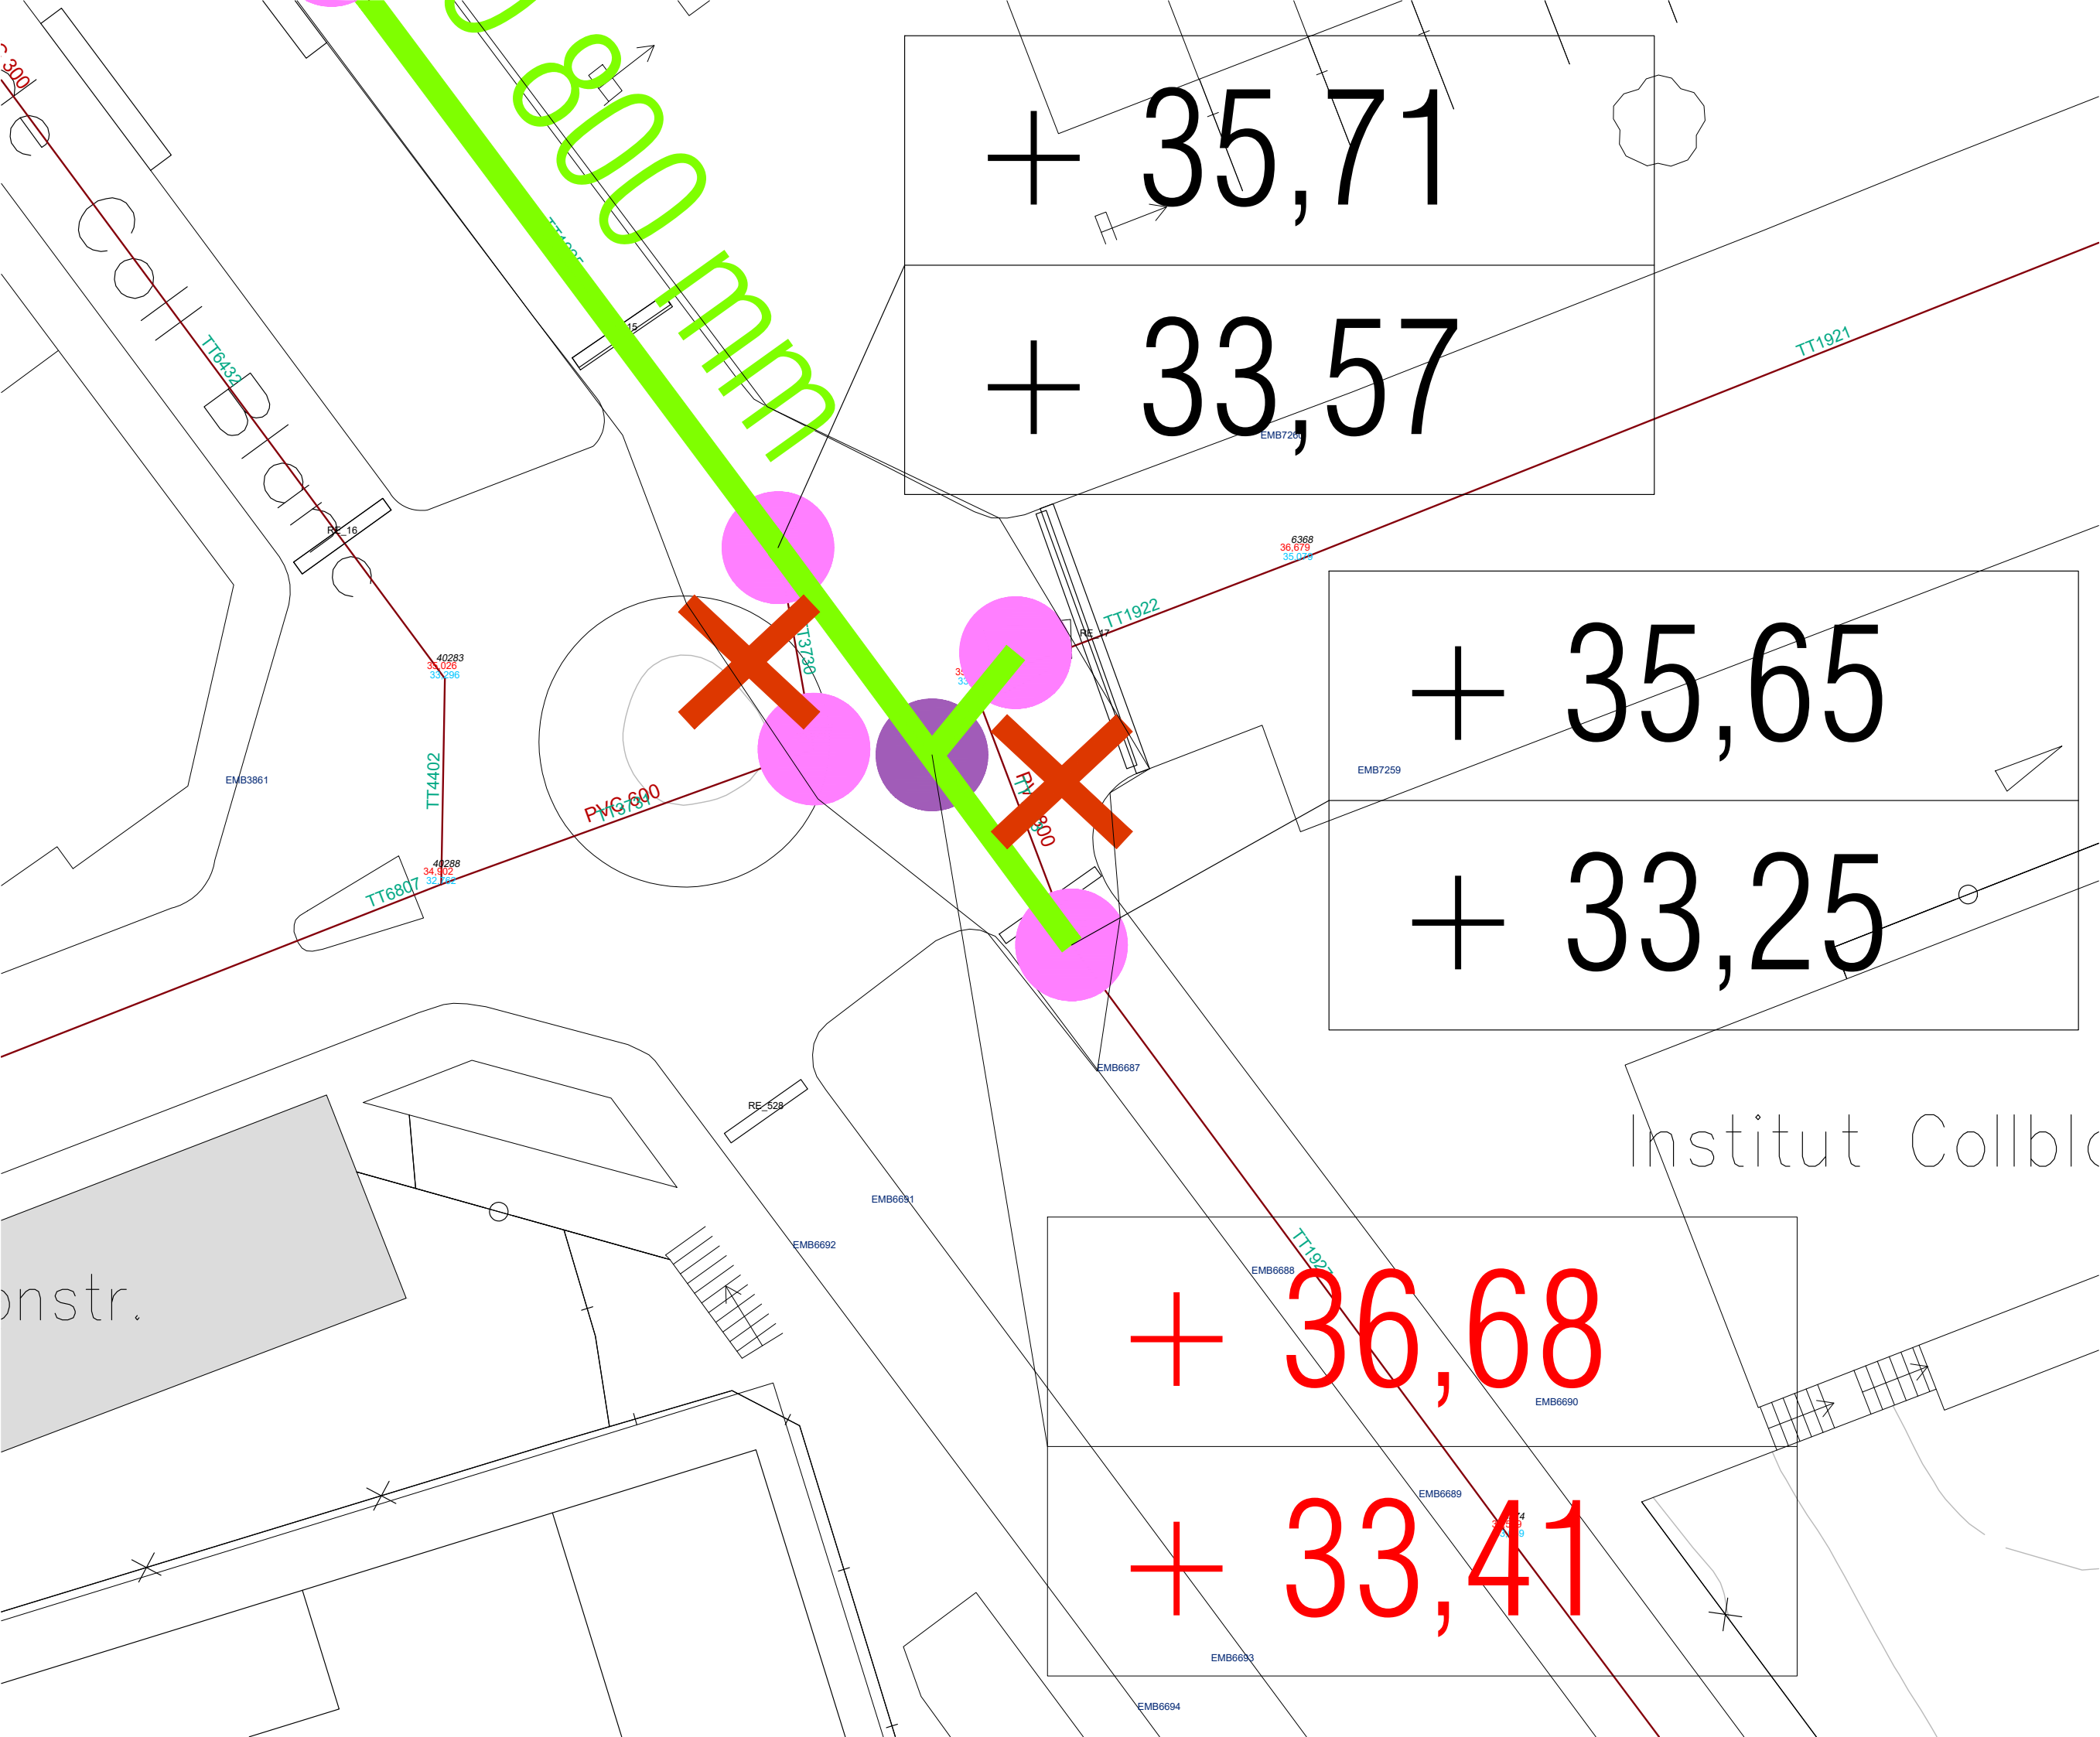

LLEENDA

- COL·LECTOR Ø500mm
- COL·LECTOR Ø600mm
- COL·LECTOR Ø800mm
- COL·LECTOR Ø1200mm
- POU A MODIFICAR
- POU NOU
- POU SOBREEIXIDOR
- PUNT ABOCAMENT

COTES DE POU	COTA TAPA
	COTA SOLERA

✗ ELIMINAR CONNEXIÓ



Raval, 11. 43110 La Canonja (Tarragonès)
Tel.977543489 | ajuntament@lacanonja.cat

PROJECTE DE MILLORA DEL
CLAVEGUERAM MUNICIPAL DES DEL
CARRER BELLAVISTA FINS AL BARRANC
DE DESGUÀS DE L'ESCOLA

EMPLAÇAMENT SECTOR EST,
LA CANONJA (TARRAGONÈS)

PROMOTOR AJUNTAMENT DE LA CANONJA

EXPEDIENT

DATA GENER 2024

ESCALA 1/250

PLÀNOL


PROPOSTA - DETALL
ZONA COLLBLANC

TÈCNICS REDACTORS

MIQUEL ORELLANA I GAVALDÀ
ROSER CAPDEVILA SOLE ARQUITECTES MUNICIPALS

3.2



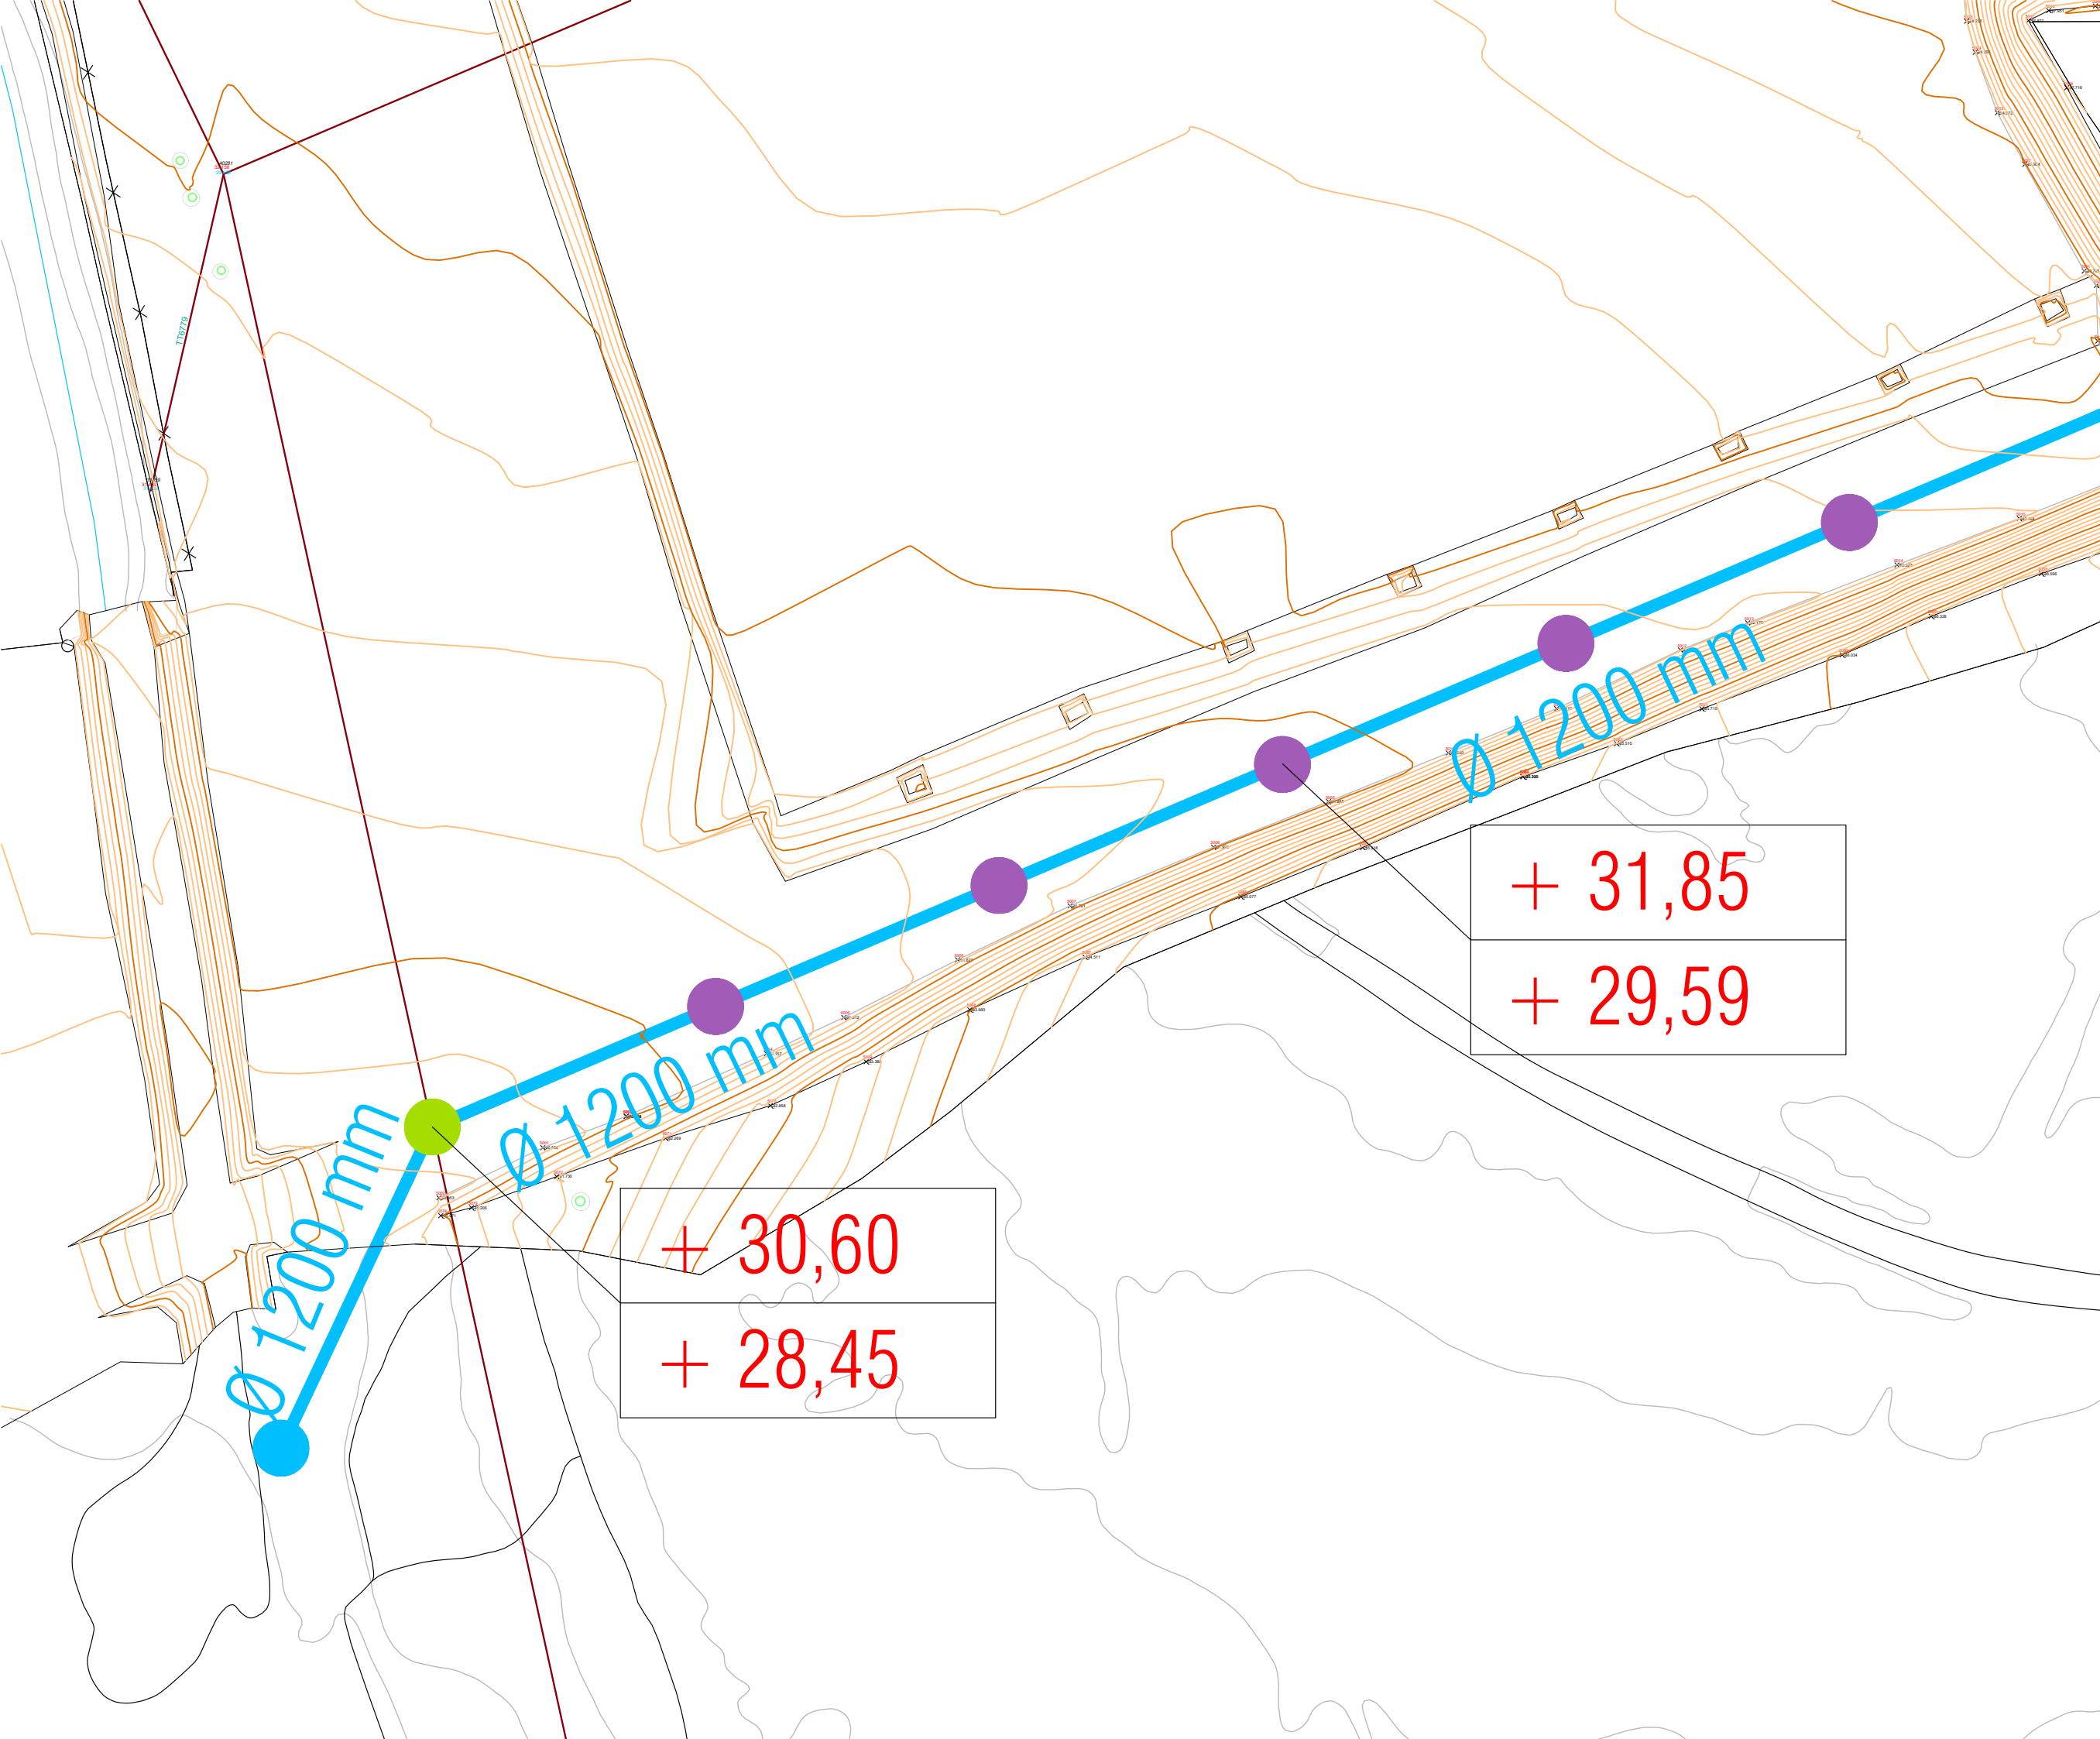

LLEENDA

- COL·LECTOR Ø500mm
- COL·LECTOR Ø600mm
- COL·LECTOR Ø800mm
- COL·LECTOR Ø1200mm
- POU A MODIFICAR
- POU NOU
- POU SOBREEIXIDOR
- PUNT ABOCAMENT

COTES DE POU	COTA TAPA
	COTA SOLERA

✗ ELIMINAR CONNEXIÓ



Raval, 11. 43110 La Canonja (Tarragonès)
Tel.977543489 | ajuntament@lacaanonja.cat

PROJECTE DE MILLORA DEL
CLAVEGUERAM MUNICIPAL DES DEL
CARRER BELLAVISTA FINS AL BARRANC
DE DESGUÀS DE L'ESCOLA

EMPLAÇAMENT SECTOR EST,
LA CANONJA (TARRAGONÈS)

PROMOTOR AJUNTAMENT DE LA CANONJA

EXPEDIENT

DATA GENER 2024

ESCALA 1/500



PLÀNOL




PROPOSTA - DETALL
ZONA PONÇ CASTELLVÍ

TÈCNICS REDACTORS

MIQUEL ORELLANA I GAVALDÀ
ROSER CAPDEVILA SOLE ARQUITECTES MUNICIPALS


3.4



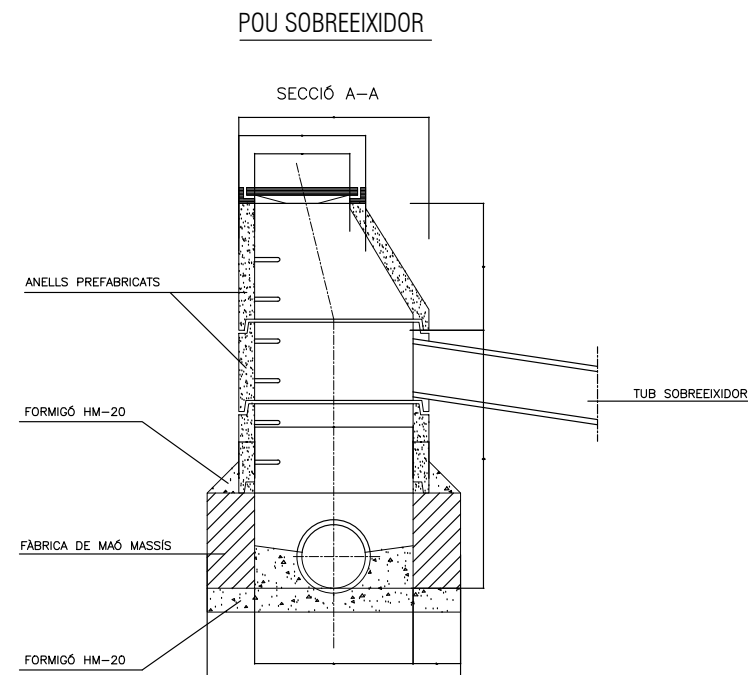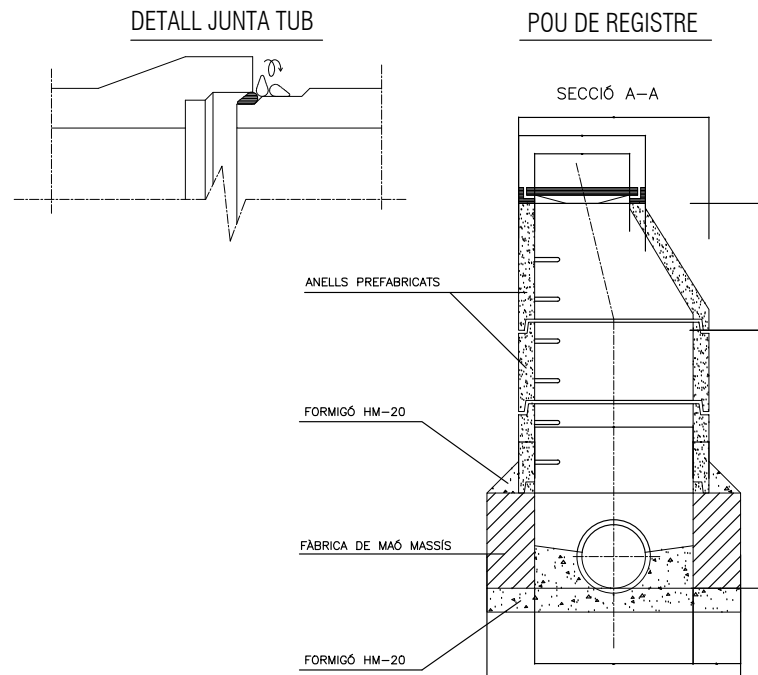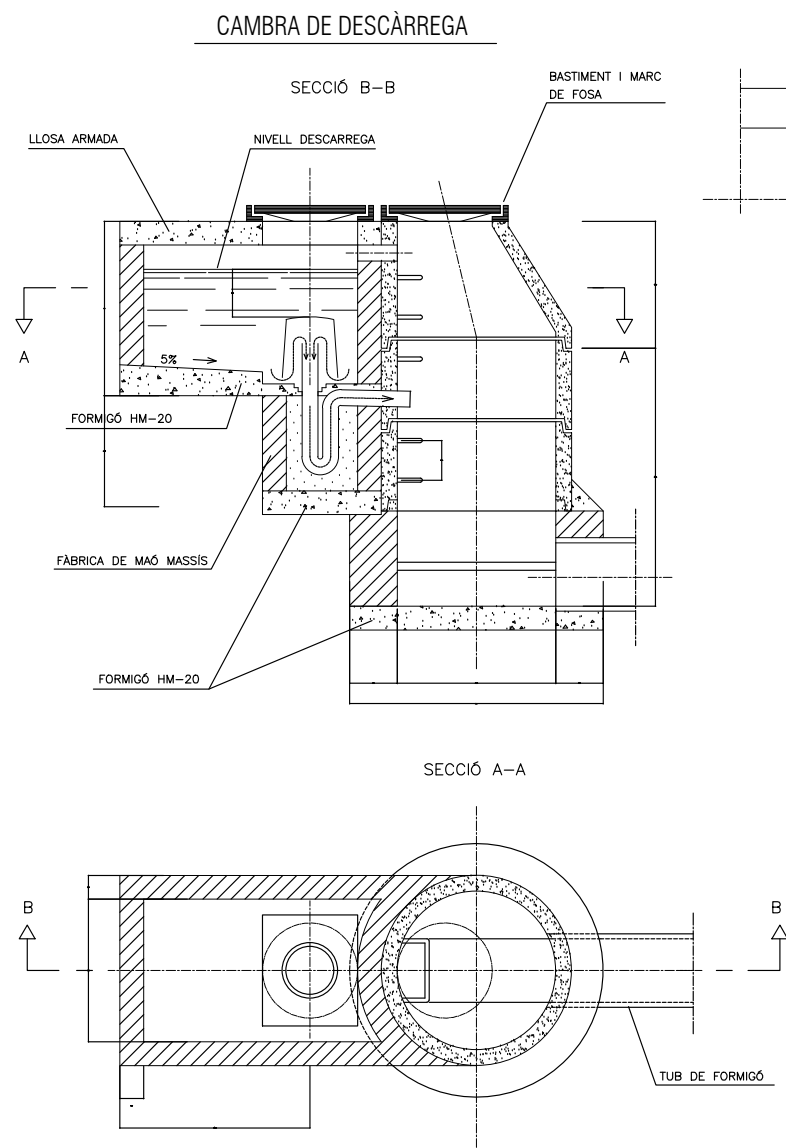


DETALL TAPA I BASTIMENT

MARC SANEJAMENT DE FUNDICIO
DUCTIL CLASSE D400 MODEL REXEL

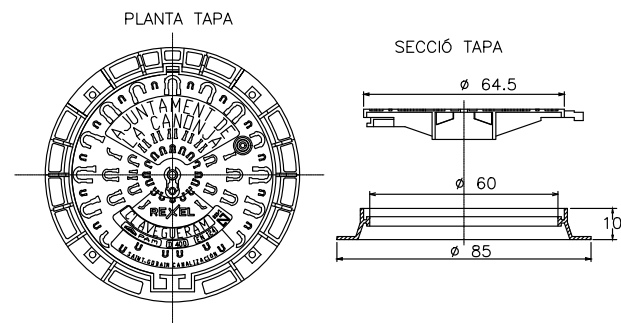

DETALL RASA

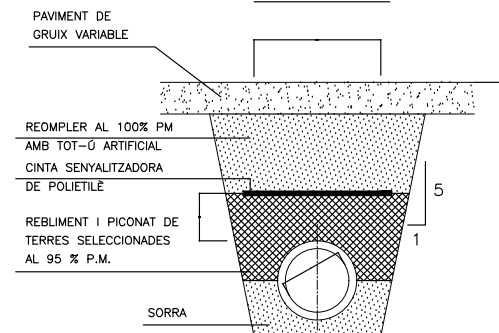


CANONADA DE PVC CORRUGADA(XARXA GENERAL)

CLASSE SN-8
NORMA pr EN 13476-1

CANONADA DE PVC LLISSA(XARXA ESCOMESES)

CLASSE SN-4

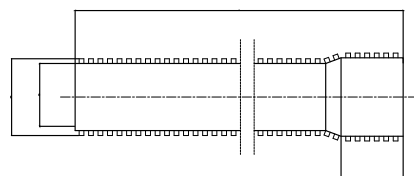

DN	ØEXT(mm)	ØINT(mm)	Lc(mm)	L(mm)
200	200	181	118	6
315	315	285	180	6
400	400	362	194	6
500	539	489	214	6
600	649	590	242	6
800	855	775	320	6
1000	1072	970	485	6
1200	1245	1103	650	6



Raval, 11. 43110 La Canonja (Tarragonès)
Tel.977543489 | ajuntament@lacaanonja.cat

**PROJECTE DE MILLORA DEL
CLAVEGUERAM MUNICIPAL DES DEL
CARRER BELLAVISTA FINS AL BARRANC
DE DESGUÀS DE L'ESCOLA**

EMPLAÇAMENT

SECTOR EST,
LA CANONJA (TARRAGONÈS)

PROMOTOR

AJUNTAMENT DE LA CANONJA

EXPEDIENT

DATA

GENER 2024

ESCALA

-

PLÀNOL

PROPOSTA
DETALLS CONSTRUCTIUS


TÈCNICS REDACTORS

MIQUEL ORELLANA I GAVALDÀ
ROSER CAPDEVILA SOLE

ARQUITECTES MUNICIPALS

4.1



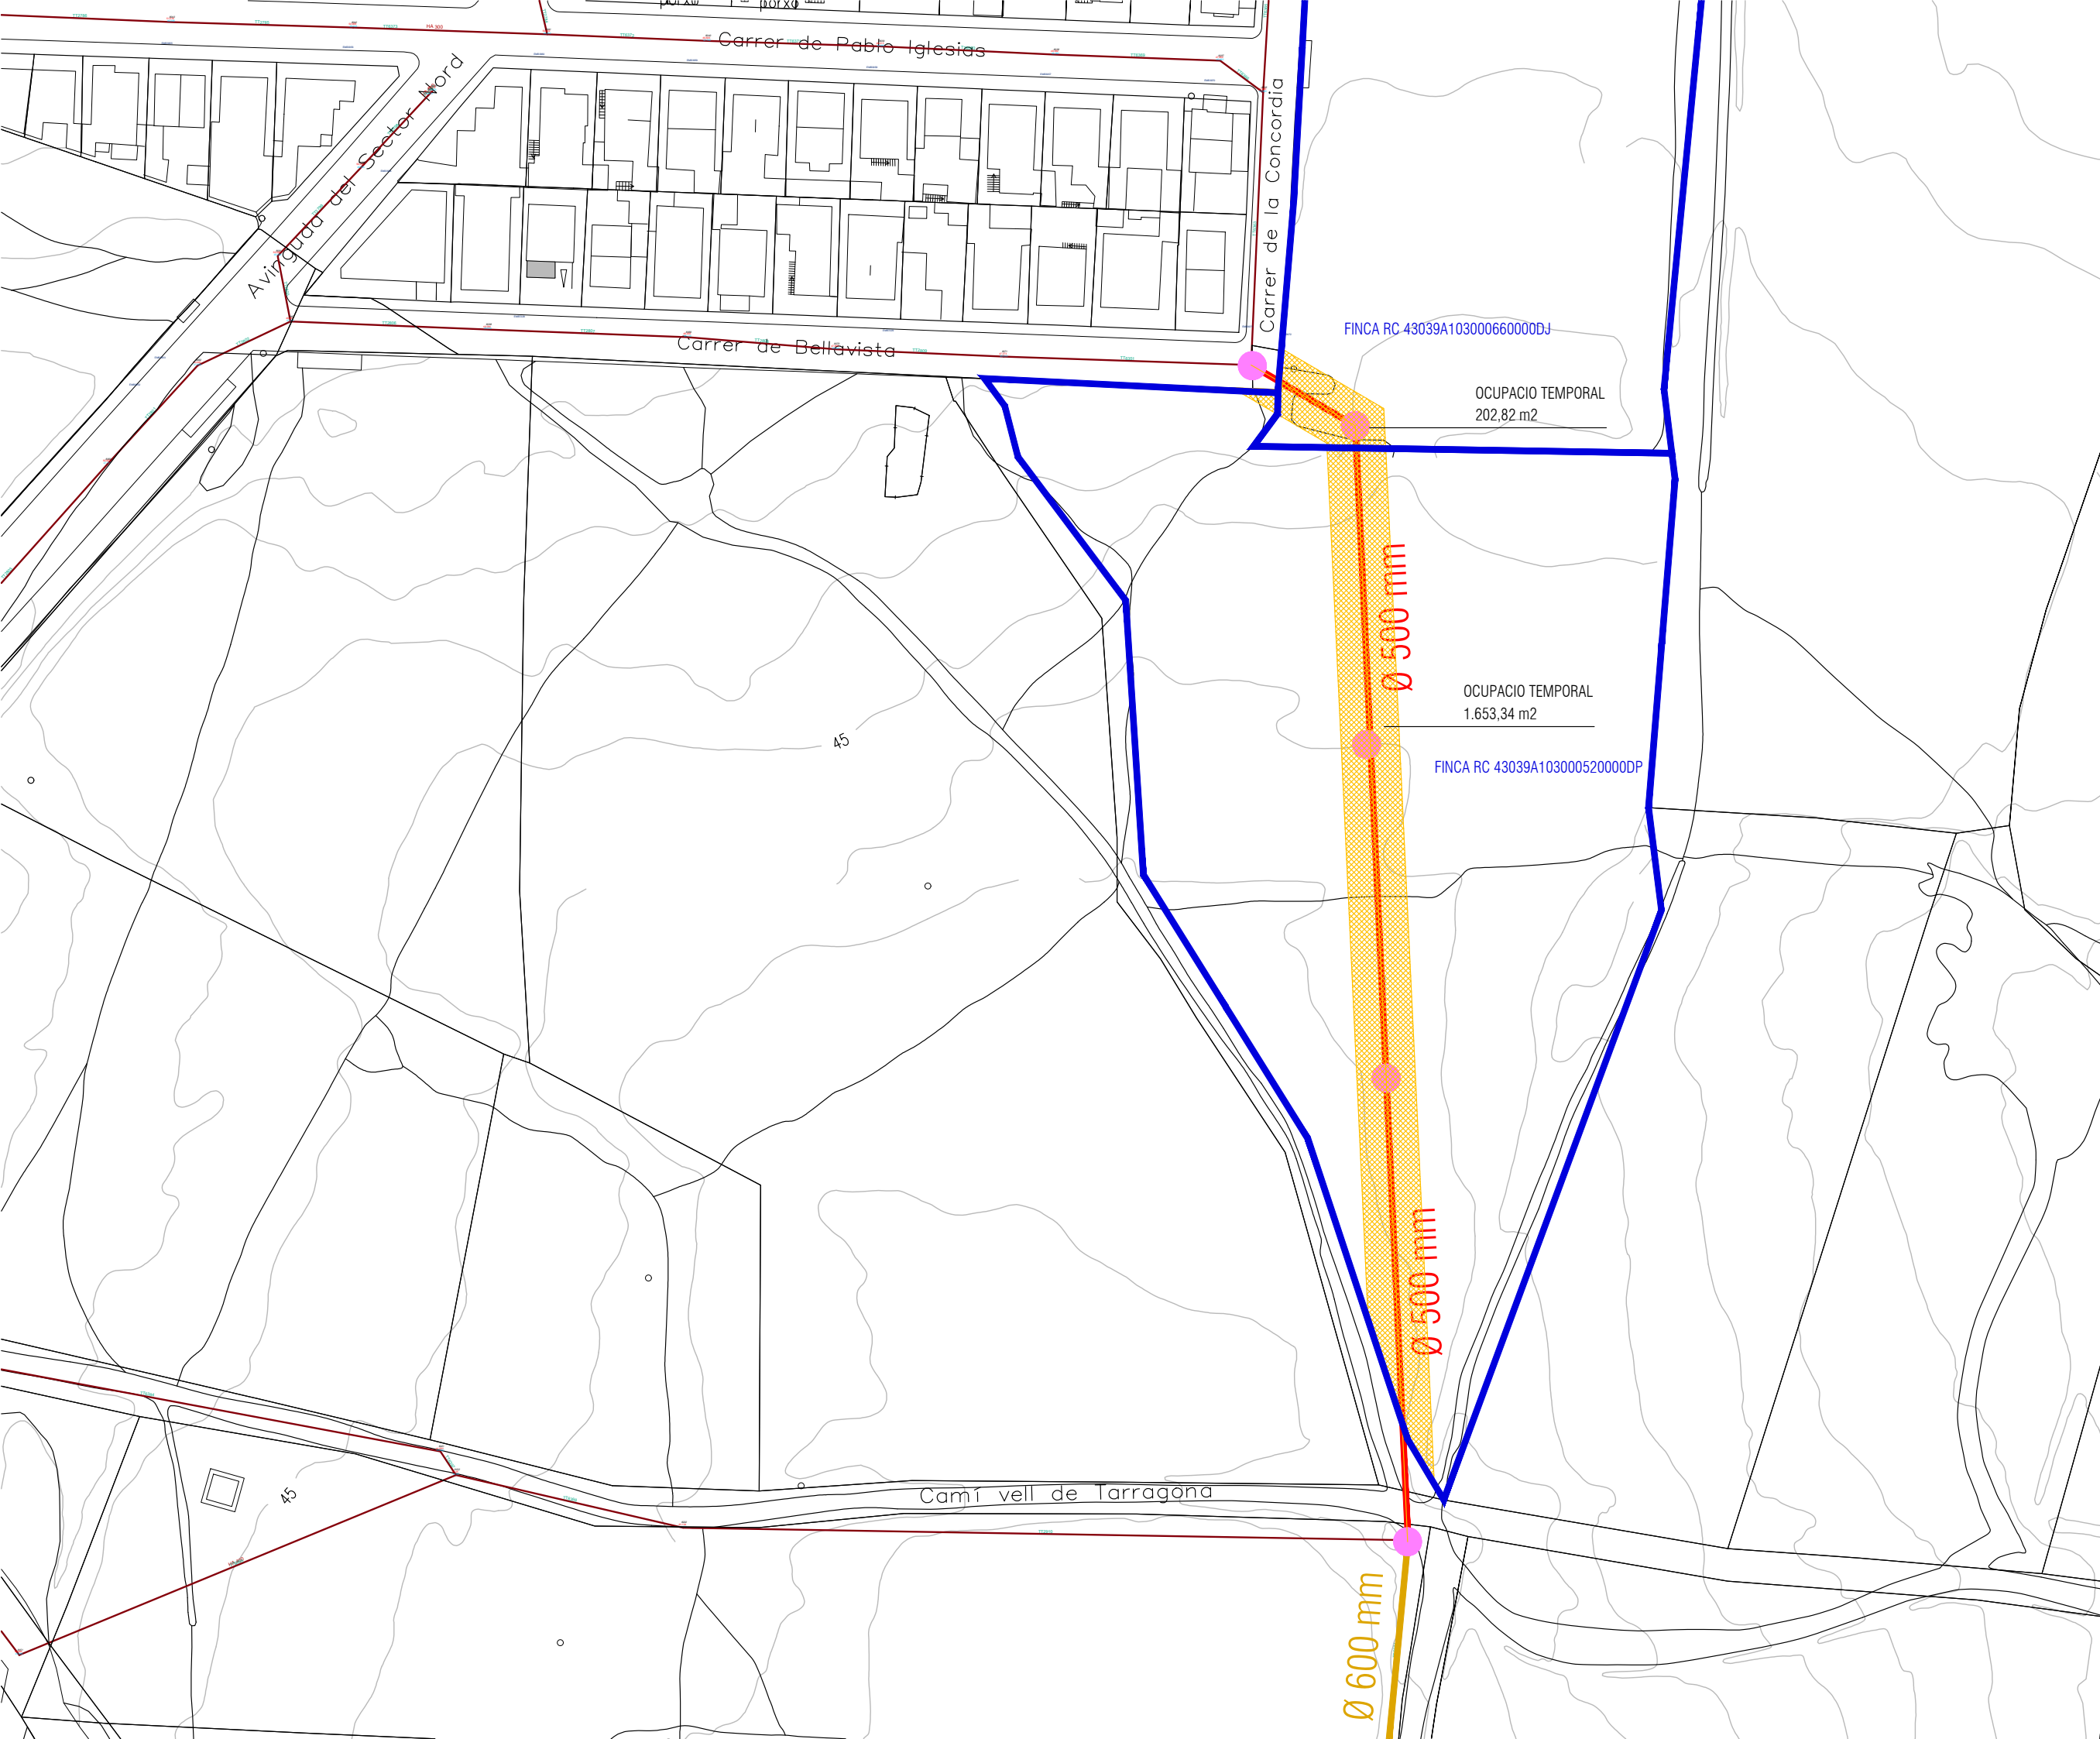

OCUPACIO TEMPORAL

SERVITUD AQUEDUCTE

LLEGENDA

- COL·LECTOR Ø500mm
- COL·LECTOR Ø600mm
- COL·LECTOR Ø800mm
- COL·LECTOR Ø1200mm
- POU A MODIFICAR
- POU NOU
- POU SOBREEIXIDOR
- PUNT ABOCAMENT

COTES DE POU	COTA TAPA
	COTA SOLERA

ELIMINAR CONNEXIÓ



AJUNTAMENT DE LA CANONJA

Raval, 11. 43110 La Canonja (Tarragonès)
Tel.977543489 | ajuntament@acanonja.cat

PROJECTE DE MILLORA DEL
CLAVEGUERAM MUNICIPAL DES DEL
CARRER BELLAVISTA FINS AL BARRANC
DE DESGUÀS DE L'ESCOLA

EMPLAÇAMENT SECTOR EST,
LA CANONJA (TARRAGONÈS)

PROMOTOR AJUNTAMENT DE LA CANONJA

EXPEDIENT

DATA GENER 2024

ESCALA 1/1000



PLÀNOL


PROPOSTA
SERVITUT-OCUPACIO

TÈCNICS REDACTORS

MIQUEL ORELLANA I GAVALDÀ
ROSER CAPDEVILA SOLE ARQUITECTES MUNICIPALS

5.1



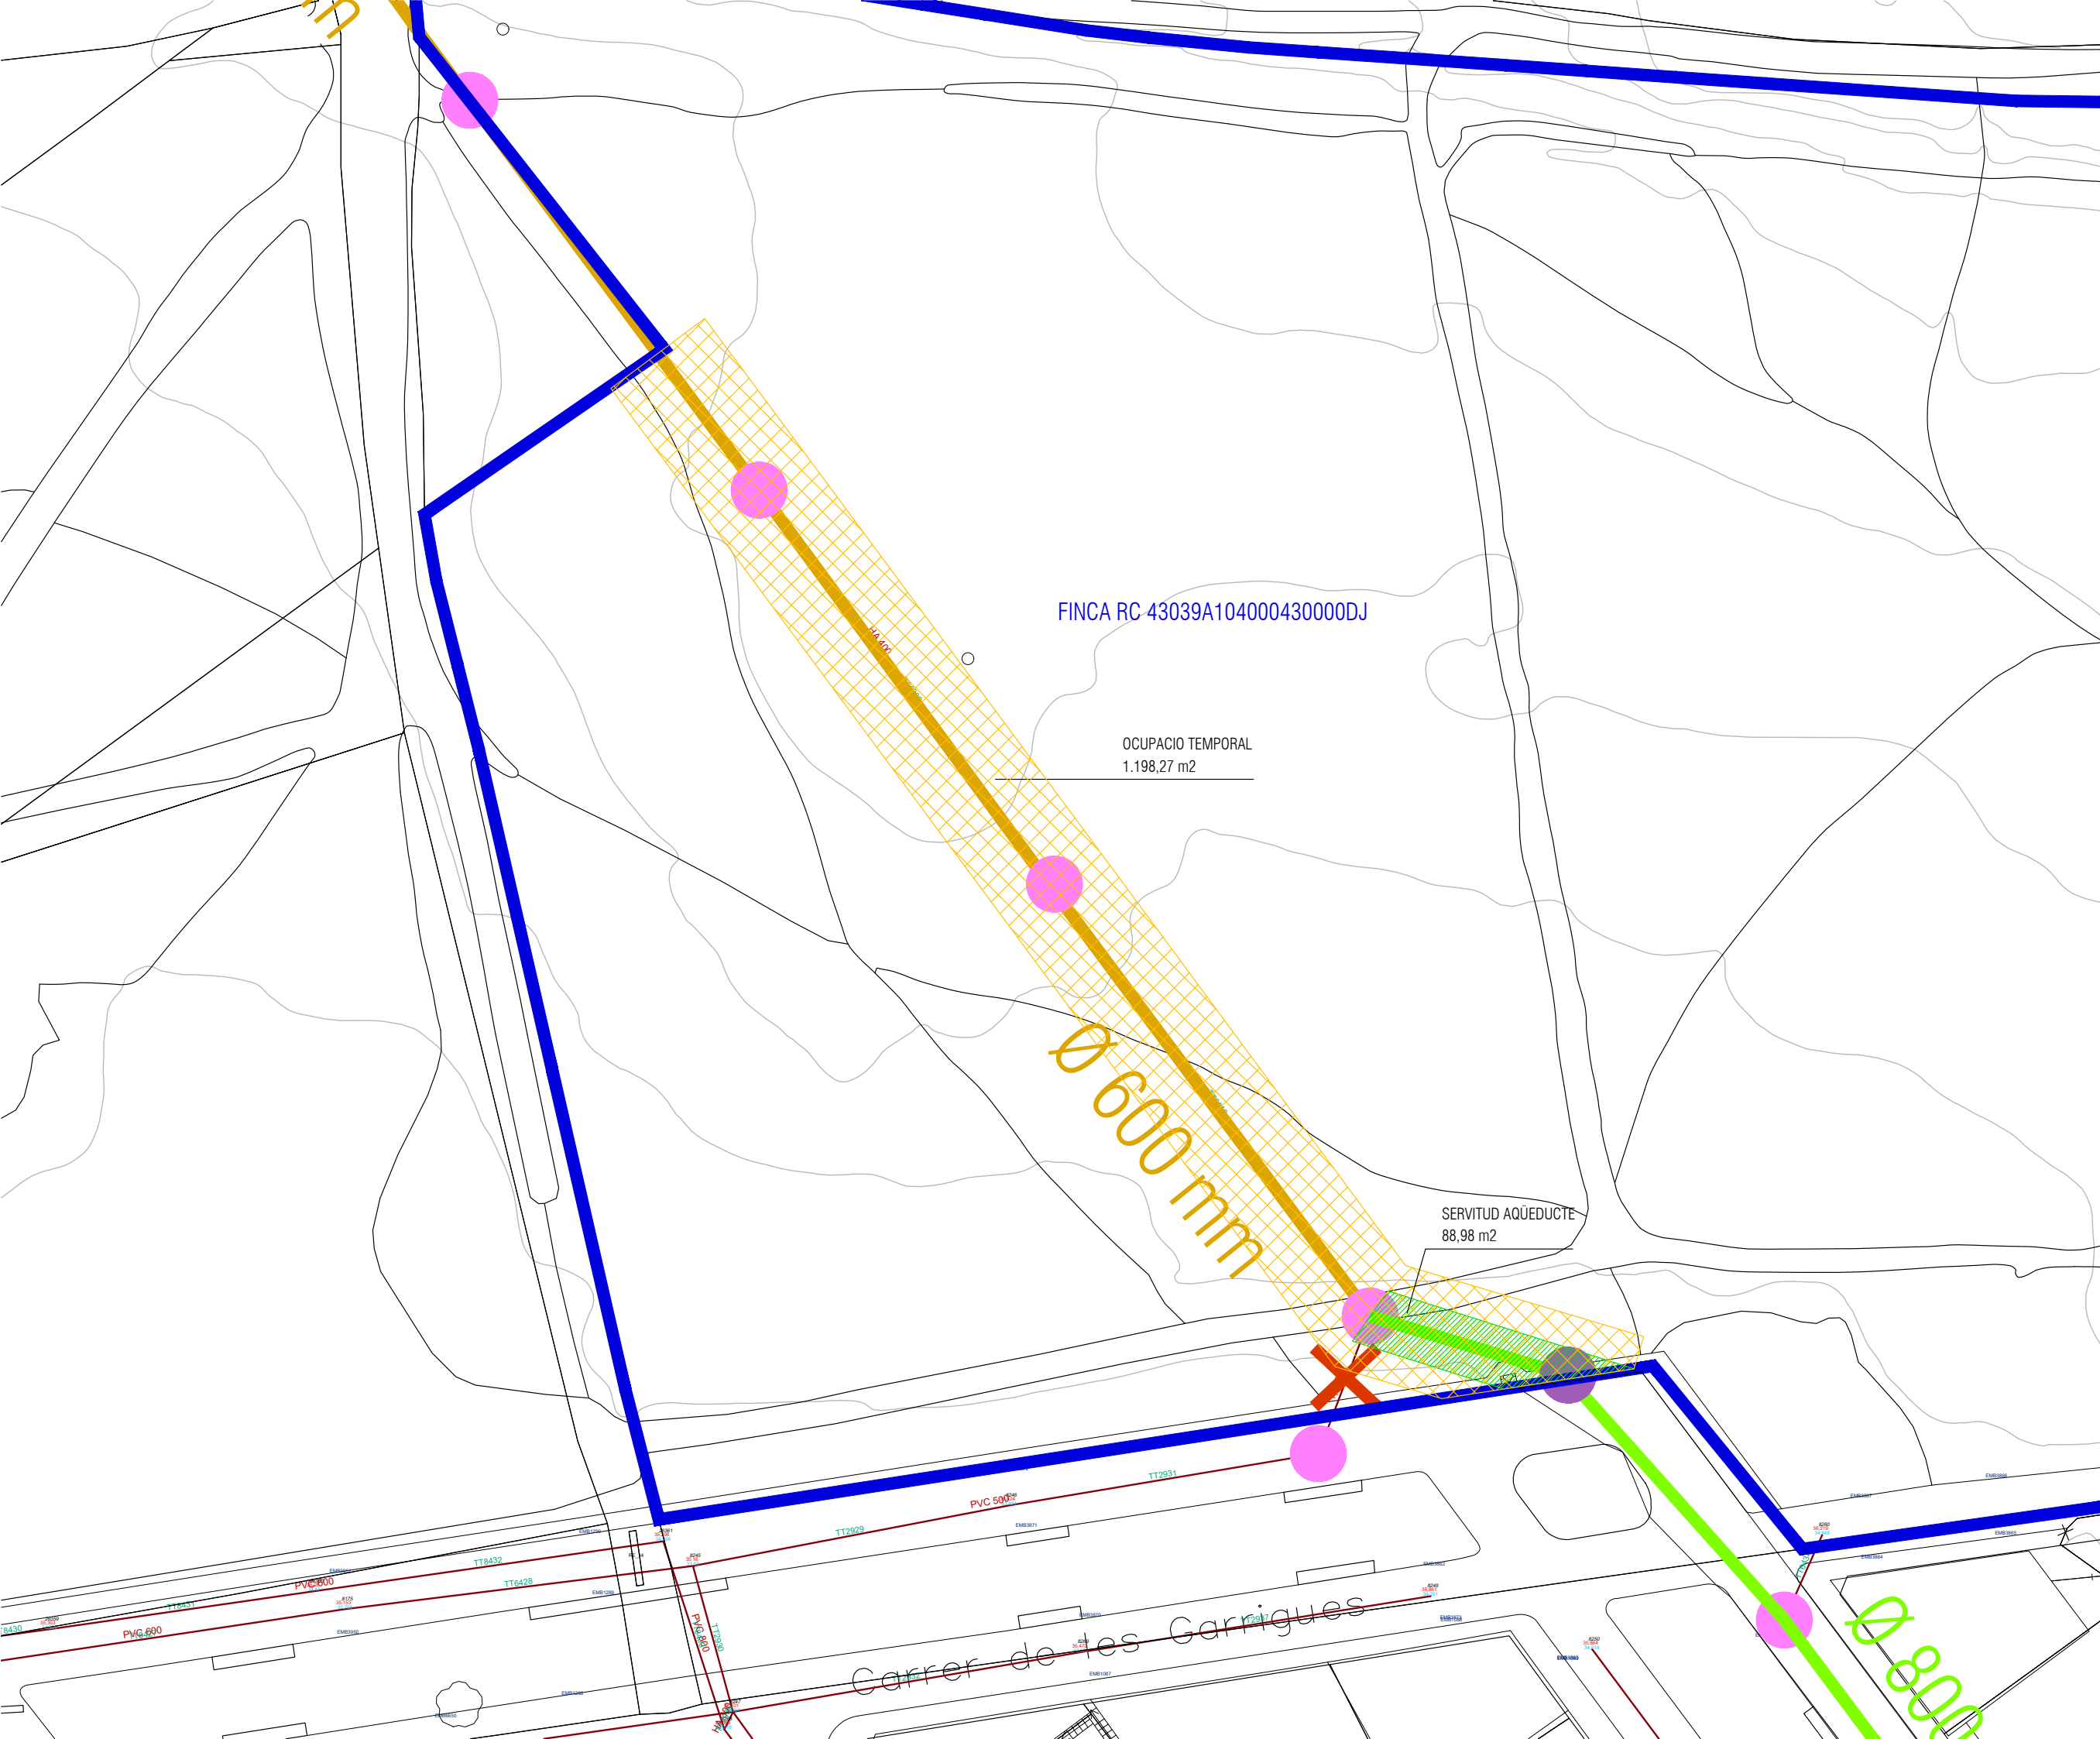

OCUPACIO TEMPORAL

SERVITUD AQUËDUCTE

LLEENDA

- COL·LECTOR Ø500mm
- COL·LECTOR Ø600mm
- COL·LECTOR Ø800mm
- COL·LECTOR Ø1200mm
- POU A MODIFICAR
- POU NOU
- POU SOBREEIXIDOR
- PUNT ABOCAMENT

COTES DE POU

COTA TAPA
COTA SOLERA

ELIMINAR CONNEXIÓ



AJUNTAMENT
DE
LA CANONJA

Raval, 11. 43110 La Canonja (Tarragonès)
Tel.977543489 | ajuntament@lacaonja.cat

PROJECTE DE MILLORA DEL
CLAVEGUERAM MUNICIPAL DES DEL
CARRER BELLAVISTA FINS AL BARRANC
DE DESGUÀS DE L'ESCOLA

EMPLAÇAMENT

SECTOR EST,
LA CANONJA (TARRAGONÈS)

PROMOTOR

AJUNTAMENT DE LA CANONJA

EXPEDIENT

DATA

GENER 2024

ESCALA

1/500



PLÀNOL

PROPOSTA
SERVITUT-OCUPACIO


TÈCNICS REDACTORS

MIQUEL ORELLANA I GAVALDÀ
ROSER CAPDEVILA SOLE

ARQUITECTES MUNICIPALS

5.2

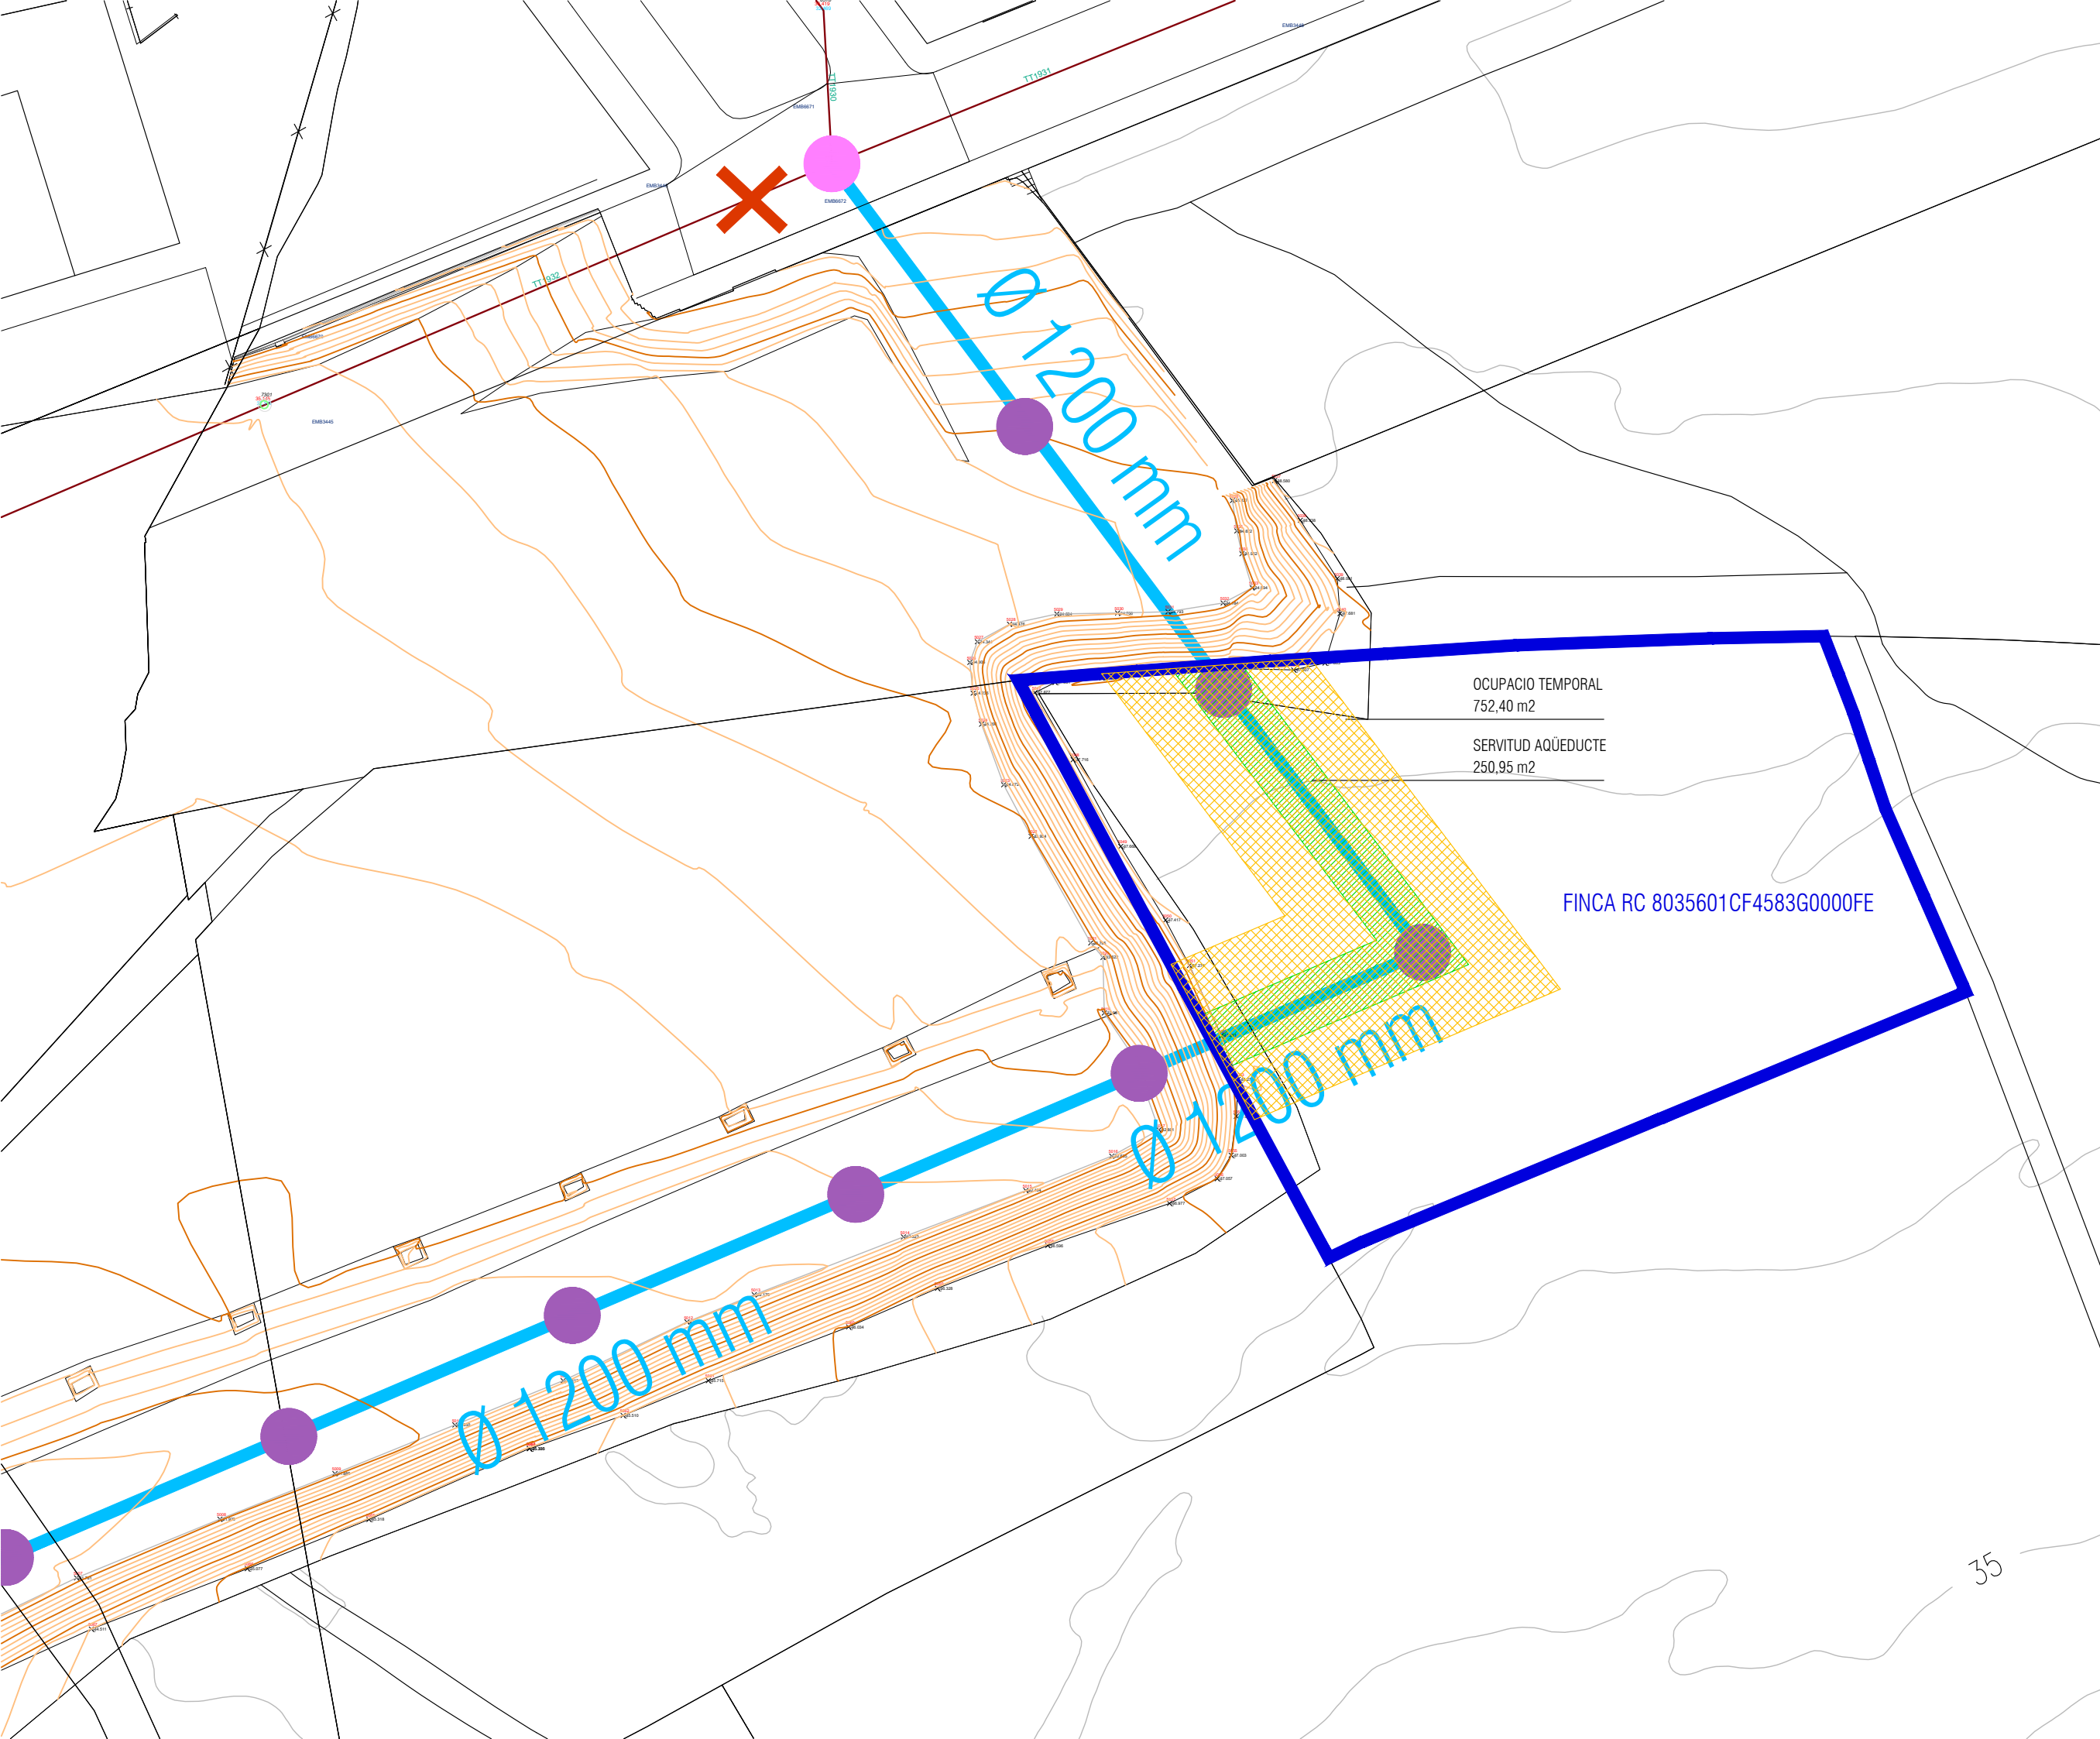

OCUPACIO TEMPORALSERVITUD AQÜEDUCTE

LLEENDA

-
- COL·LECTOR Ø500mm

COL·LECTOR Ø600mmCOL·LECTOR Ø800mmCOL·LECTOR Ø1200mmPOU A MODIFICARPOU NOUPOU SOBREEIXIDORPUNT ABOCAMENT

COTES DE POU

COTA TAPA

COTA SOLERA

ELIMINAR CONNEXIÓ

AJUNTAMENT DE LA CANONJA

Raval, 11. 43110 La Canonja (Tarragonès)
Tel.977543489 | ajuntament@lacaanonja.cat

PROJECTE DE MILLORA DEL CLAVEGUERAM MUNICIPAL DES DEL CARRER BELLAVISTA FINS AL BARRANC DE DESGUÀS DE L'ESCOLA

EMPLAÇAMENT

SECTOR EST, LA CANONJA (TARRAGONÈS)

PROMOTOR

AJUNTAMENT DE LA CANONJA

EXPEDIENT

DATA

GENER 2024

ESCALA

1/500

PLÀNOL

PROPOSTA

SERVITUT-OCUPACIO

TÈCNICS REDACTORS

MIQUEL ORELLANA I GAVALDÀ
ROSER CAPDEVILA SOLE

ARQUITECTES MUNICIPALS